
Výkres č.8

**VYHODNOTENIE DÔSLEDKOV STAVEBNÝCH ZÁMEROV A INÝCH NÁVRHOV NA POĽNOHOSPODÁRSKEJ PÔDE A LESNÝCH POZEMKOCH**

M 1 : 5 000

# ÚZEMNÝ PLÁN MESTA TURČIANSKE TEPLICE

## ZMENY A DOPLNKY č.1

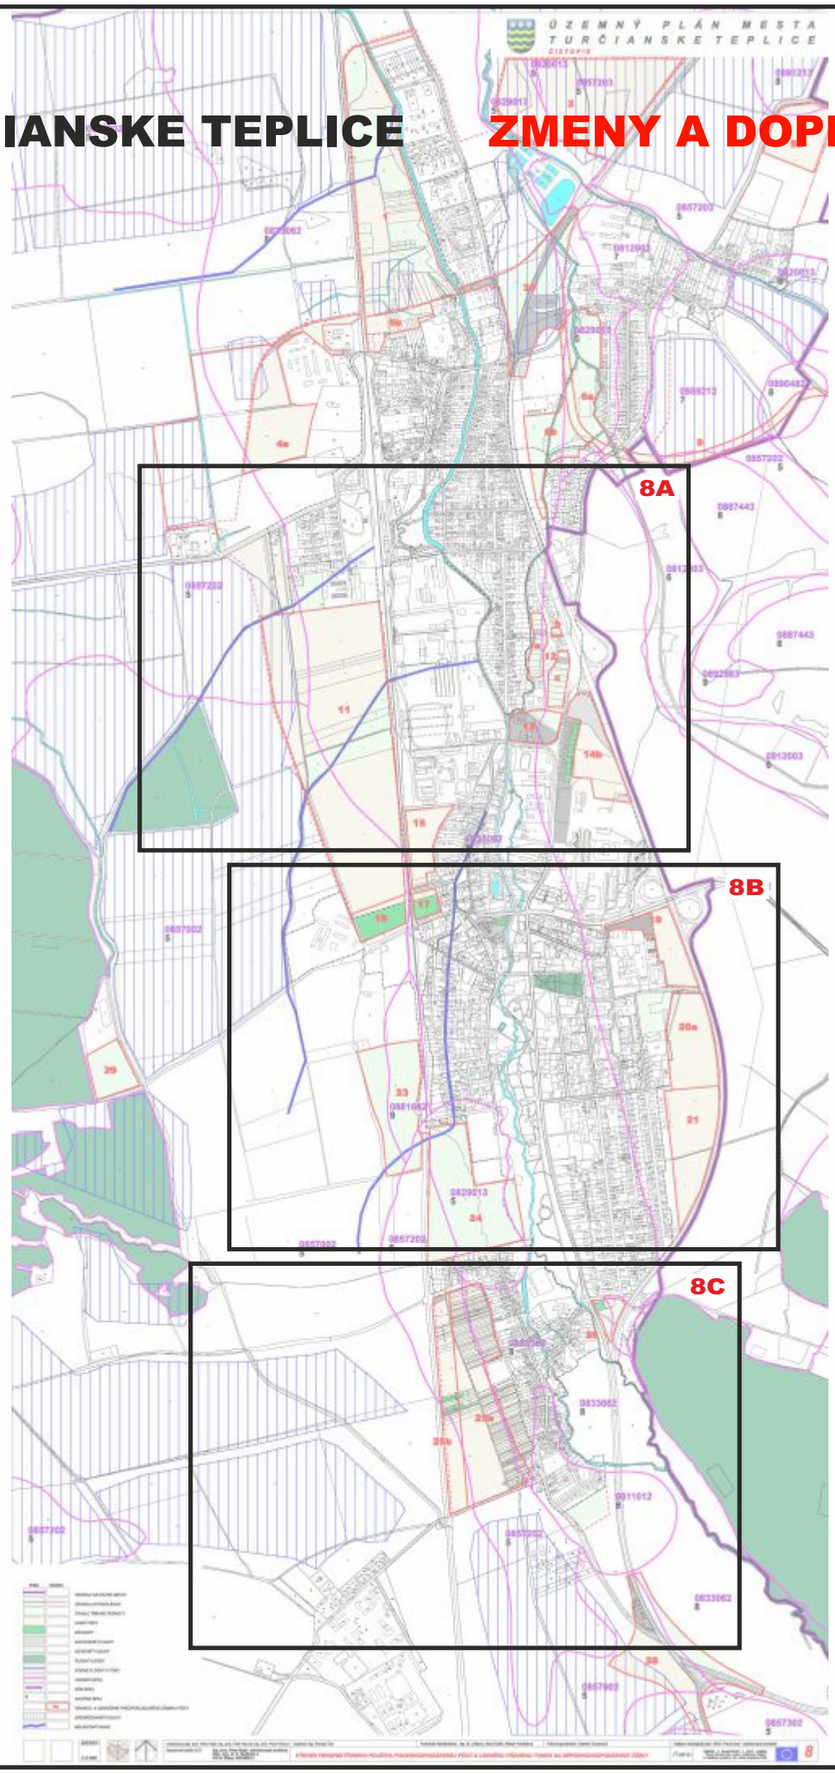


**VYHODNOTENIE DÔSLEDKOV STAVEBNÝCH ZÁMEROV A INÝCH NÁVRHOV NA POĽNOHOSPODÁRSKEJ PÔDE A LESNÝCH POZEMKOCH**

KLAD VÝKRESOV
PRE ZMENY A DOPLNKY č.1 - SCHÉMA

# ÚZEMNÝ PLÁN MESTA TURČIANSKE TEPLICE

## ZMENY A DOPLNKY č.1

8A

31

33

32

34

5306 145 001

0857202
5

0833062
8

5306 144 001

0857002
5

13

13a

0857002
5

0833062
8

5306 143 001


SPRACOVANÉ NA PODKLADE ÚPN-M TURČIANSKE TEPLICE

| | | | |
|---|---|---|---|
| **SPRACOVATEĽ** | Ing.arch. Eleonóra Hejzlarová, autorizovaný architekt SKA, 1629 AA | | |
| **OBSTARÁVATEĽ** | **Mesto Turčianske Teplice**<br>v zastúpení:Ing.arch. Eva Zaťková, OSO na obstarávanie ÚPP a ÚPD | | |
| **VÝKRES VYHODNOTENIA DÔSLEDKOV STAVEBNÝCH ZÁMEROV A INÝCH NÁVRHOV NA POĽNOHOSPODÁRSKEJ PÔDE A LESNÝCH POZEMKOCH** | | Číslo výkresu **8** | Číslo paré |
| **HL.RIEŠITEĽ**<br>**Grafická spolupráca** | **Ing.arch. Eleonóra Hejzlarová**<br>Dávid Sebastián Hejzlar | Dátum<br>03/2020 | Mierka<br>**1 : 5 000** |

# ÚZEMNÝ PLÁN MESTA TURČIANSKE TEPLICE

## ZMENY A DOPLNKY č.1

**8B**

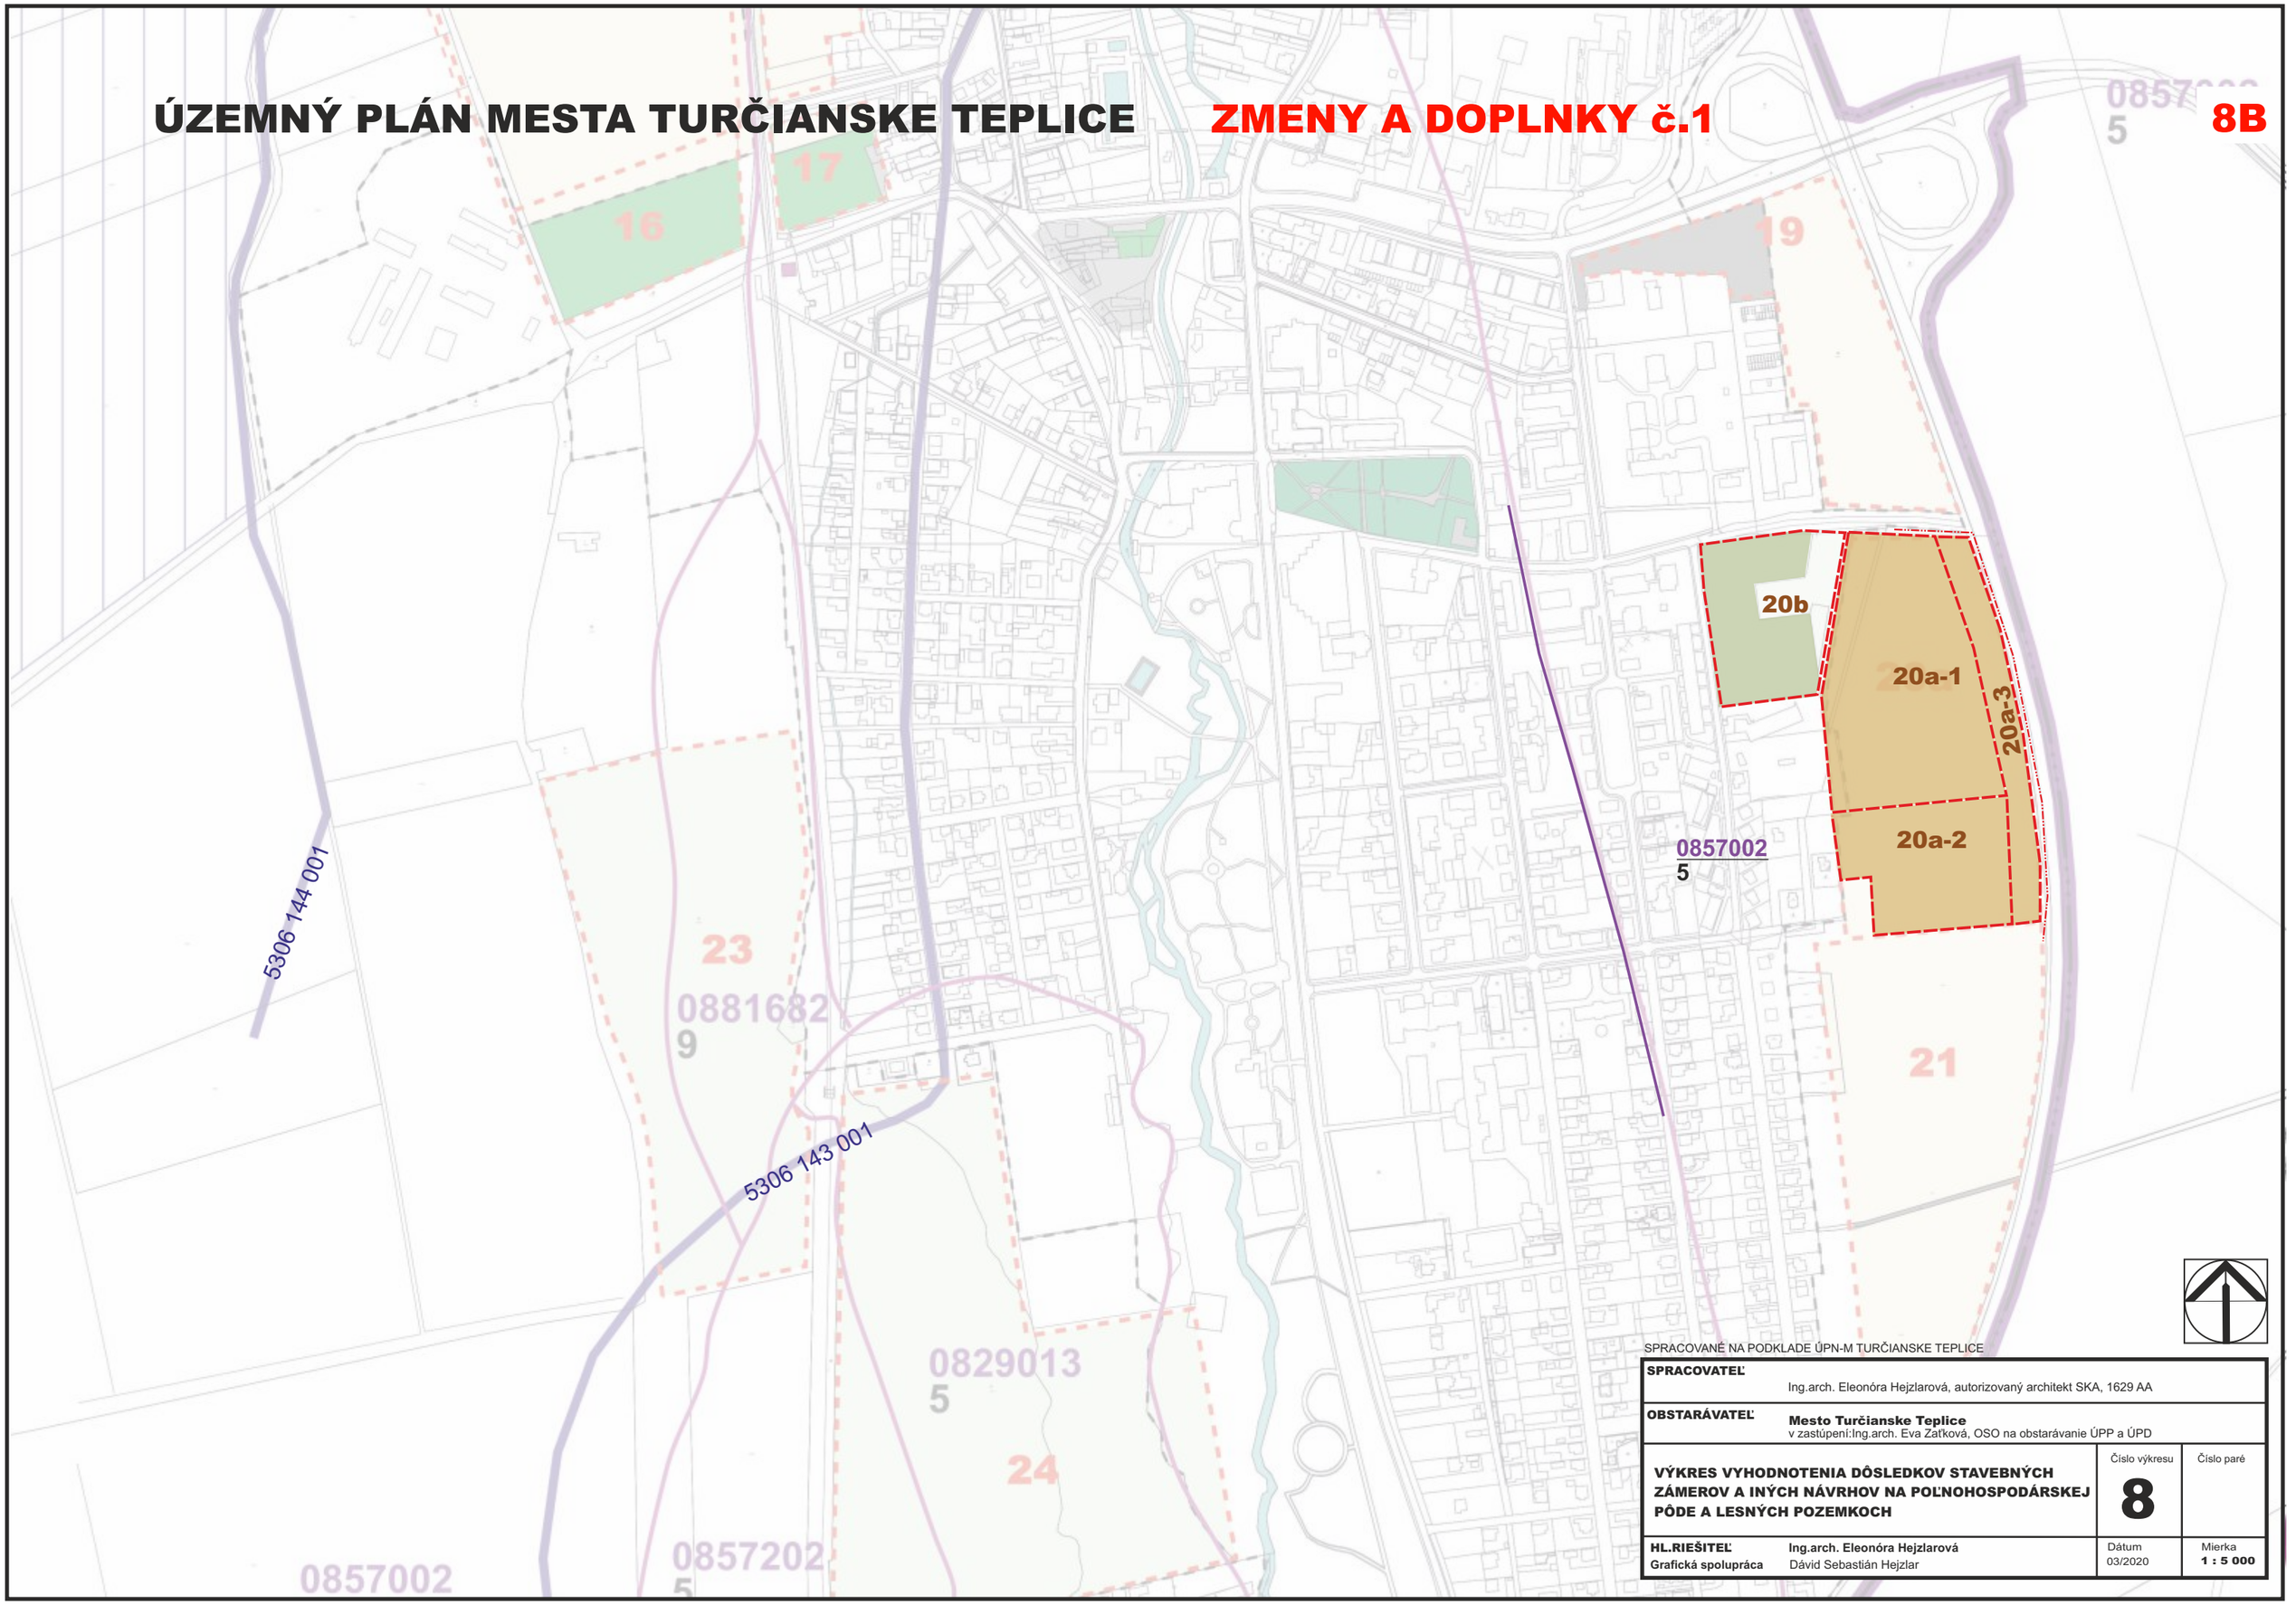


SPRACOVANÉ NA PODKLADE ÚPN-M TURČIANSKE TEPLICE

| | | | |
|---|---|---|---|
| **SPRACOVATEĽ** | Ing.arch. Eleonóra Hejzlarová, autorizovaný architekt SKA, 1629 AA | | |
| **OBSTARÁVATEĽ** | **Mesto Turčianske Teplice**<br>v zastúpení:Ing.arch. Eva Zaťková, OSO na obstarávanie ÚPP a ÚPD | | |
| **VÝKRES VYHODNOTENIA DÔSLEDKOV STAVEBNÝCH ZÁMEROV A INÝCH NÁVRHOV NA POĽNOHOSPODÁRSKEJ PÔDE A LESNÝCH POZEMKOCH** | | Číslo výkresu **8** | Číslo paré |
| **HL.RIEŠITEĽ**<br>**Grafická spolupráca** | **Ing.arch. Eleonóra Hejzlarová**<br>Dávid Sebastián Hejzlar | Dátum<br>03/2020 | Mierka<br>**1 : 5 000** |

# ÚZEMNÝ PLÁN MESTA TURČIANSKE TEPLICE

## ZMENY A DOPLNKY č.1

8C

35

36

26

25a

25b

0833062
8

0811012
6

0857202
5

SPRACOVANÉ NA PODKLADE ÚPN-M TURČIANSKE TEPLICE

| | | | |
|---|---|---|---|
| **SPRACOVATEĽ** | Ing.arch. Eleonóra Hejzlarová, autorizovaný architekt SKA, 1629 AA | | |
| **OBSTARÁVATEĽ** | **Mesto Turčianske Teplice**<br>v zastúpení:Ing.arch. Eva Zaťková, OSO na obstarávanie ÚPP a ÚPD | | |
| **VÝKRES VYHODNOTENIA DÔSLEDKOV STAVEBNÝCH ZÁMEROV A INÝCH NÁVRHOV NA POĽNOHOSPODÁRSKEJ PÔDE A LESNÝCH POZEMKOCH** | | Číslo výkresu<br>**8** | Číslo paré |
| **HL.RIEŠITEĽ**<br>**Grafická spolupráca** | **Ing.arch. Eleonóra Hejzlarová**<br>Dávid Sebastián Hejzlar | Dátum<br>03/2020 | Mierka<br>**1 : 5 000** |

# ÚZEMNÝ PLÁN MESTA TURČIANSKE TEPLICE

## ZMENY A DOPLNKY č.1

**LEGENDA**

| STAV | NÁVRH | |
|---|---|---|
| | | HRANICA KATASTRA MESTA |
| | X | HRANICA ZASTAVANÉHO ÚZEMIA MESTA K 1.1.1990 |
| | | TRVALÉ TRÁVNATÉ PORASTY |
| | | ORNÁ PÔDA |
| | | ZÁHRADA |
| | | ZASTAVANÉ PLOCHY |
| | | OSTATNÉ PLOCHY |
| | | PLOCHY LESOV |
| | | VODNÉ PLOCHY A TOKY |
| | | HRANICA BONITOVANEJ PÔDNOEKOLOGICKEJ JEDNOTKY (BPEJ) |
| 0857202 | | KÓD BPEJ |
| 5 | | SKUPINA BPEJ |
| | 31 | HRANICA A OZNAČENIE PREDPOKLADAN´HO ZÁBERU PP - NOVÁ LOKALITA |
| | | DRENÁŽOVANÉ PLOCHY |
| | | MELIRAČNÝ KANÁL |
| 0857002 | | KÓD OSOBITNE CHRÁNENEJ BPEJ |
| | 13a,20 | HRANICA A OZNAČENIE PREDPOKLADAN´HO ZÁBERU PP - ZMENA FUNKCIE |
| 5306 145 001 | | EVIDENČNÉ ČÍSLO MELIORAČNÉHO KANÁLA |
| | | HRANICA SKUTOČNE ZASTAVANÉHO ÚZEMIA MESTA |

SPRACOVANÉ NA PODKLADE ÚPN-M TURČIANSKE TEPLICE

| | | | |
|---|---|---|---|
| **SPRACOVATEĽ** | Ing.arch. Eleonóra Hejzlarová, autorizovaný architekt SKA, 1629 AA | | |
| **OBSTARÁVATEĽ** | **Mesto Turčianske Teplice**<br>v zastúpení:Ing.arch. Eva Zaťková, OSO na obstarávanie ÚPP a ÚPD | | |
| **VÝKRES VYHODNOTENIA DÔSLEDKOV STAVEBNÝCH ZÁMEROV A INÝCH NÁVRHOV NA POĽNOHOSPODÁRSKEJ PÔDE A LESNÝCH POZEMKOCH** | | Číslo výkresu **8** | Číslo paré |
| **HL.RIEŠITEĽ**<br>**Grafická spolupráca** | **Ing.arch. Eleonóra Hejzlarová**<br>Dávid Sebastián Hejzlar | Dátum<br>03/2020 | Mierka<br>**1 : 5 000** |