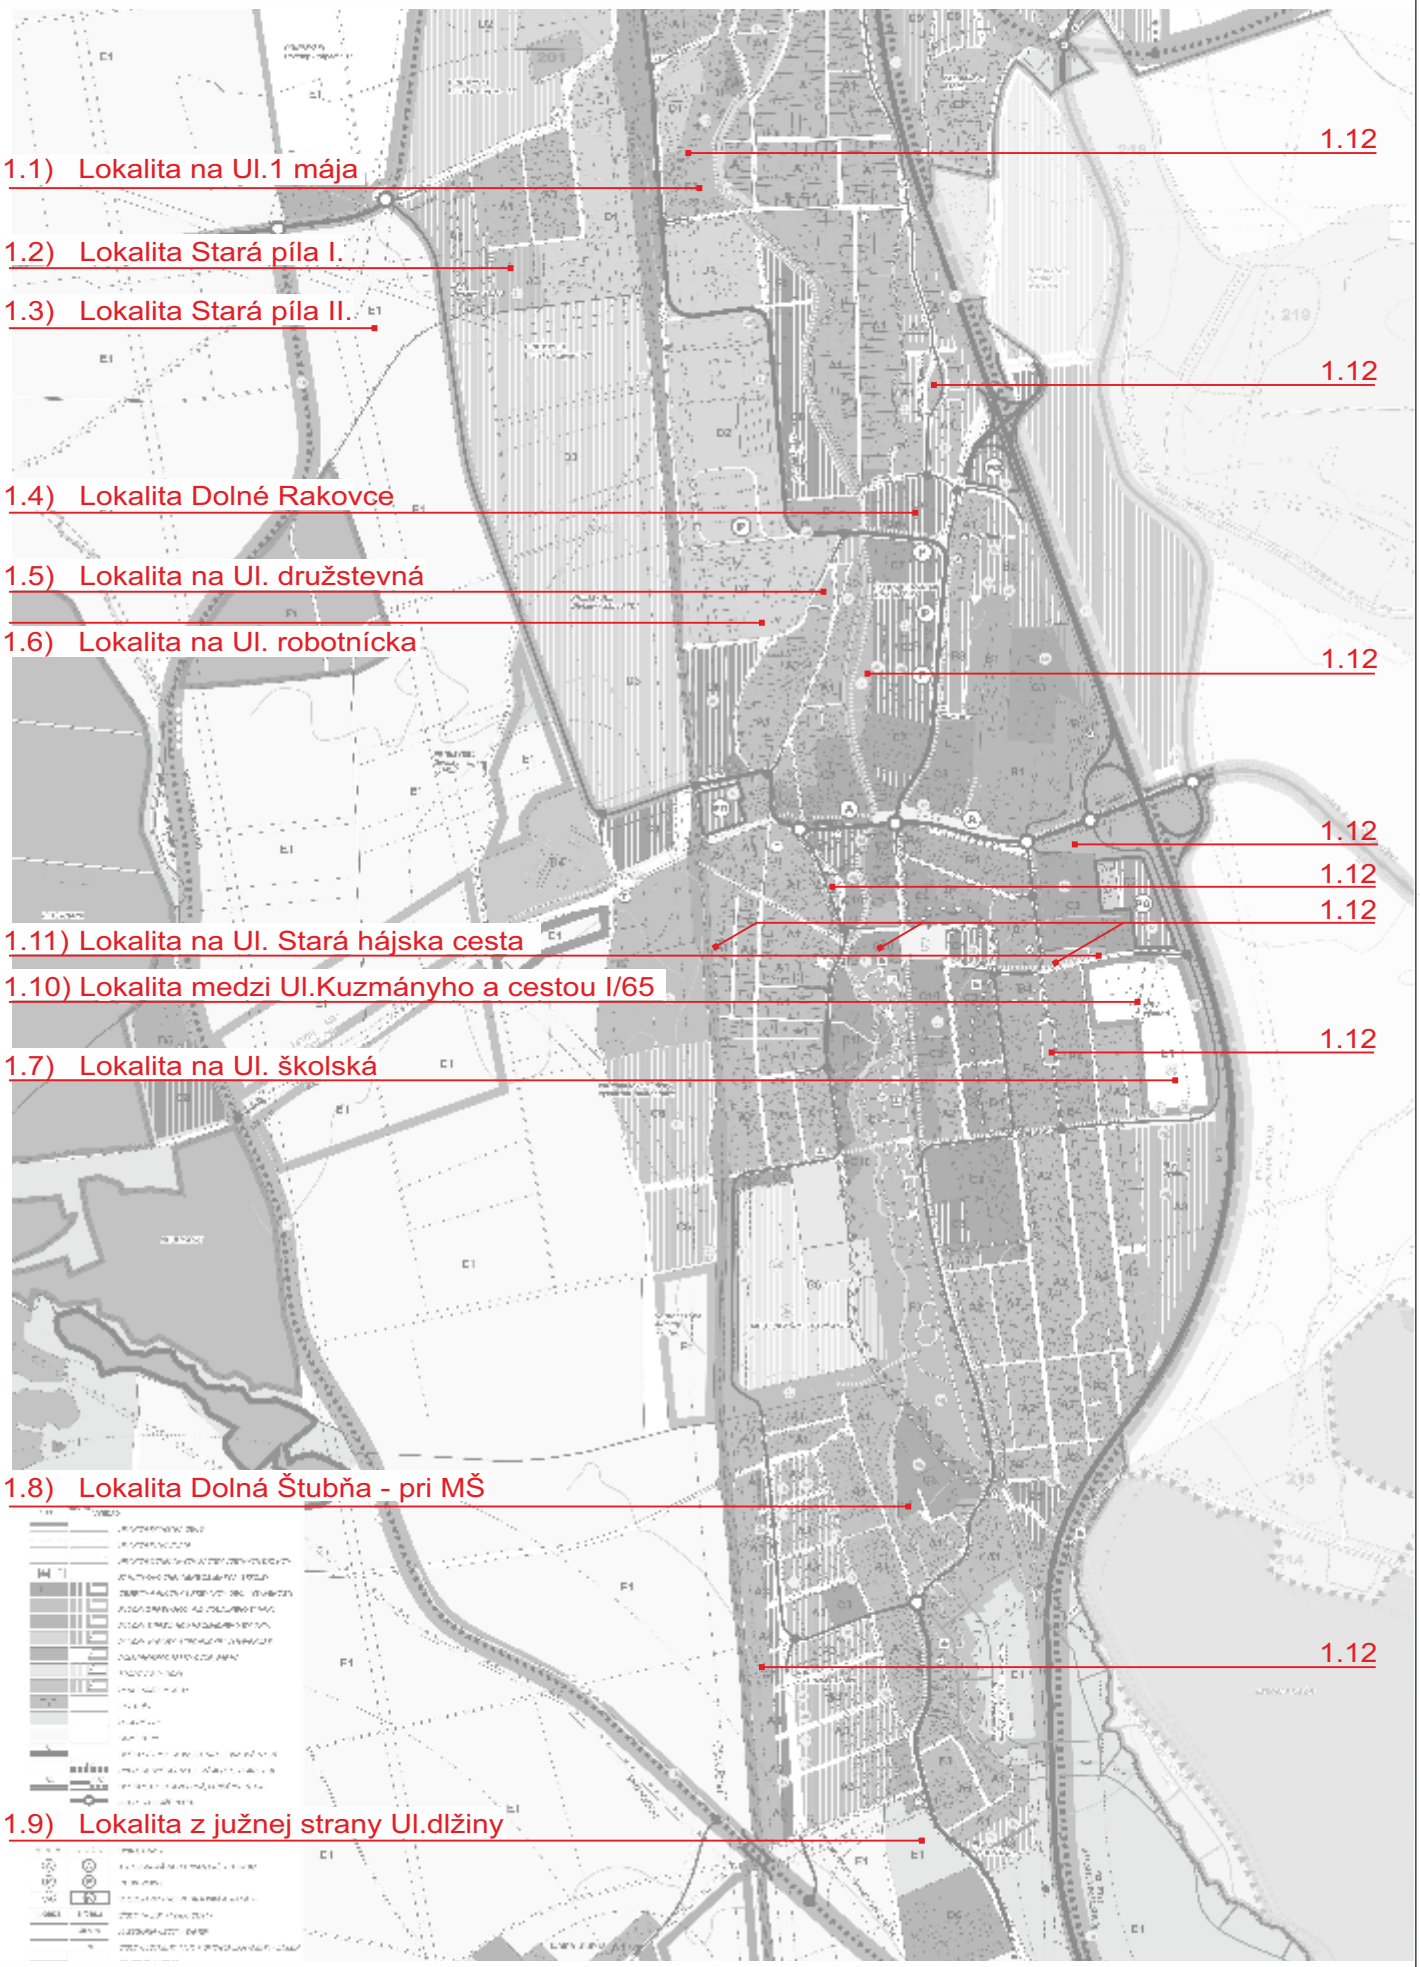



SCHÉMATICKÉ ZOBRAZENIE LOKALÍT RIEŠENÝCH V RÁMCI ZaD č.1