



# ÚZEMNÝ PLÁN OBCE DOLNÉ DUBOVÉ

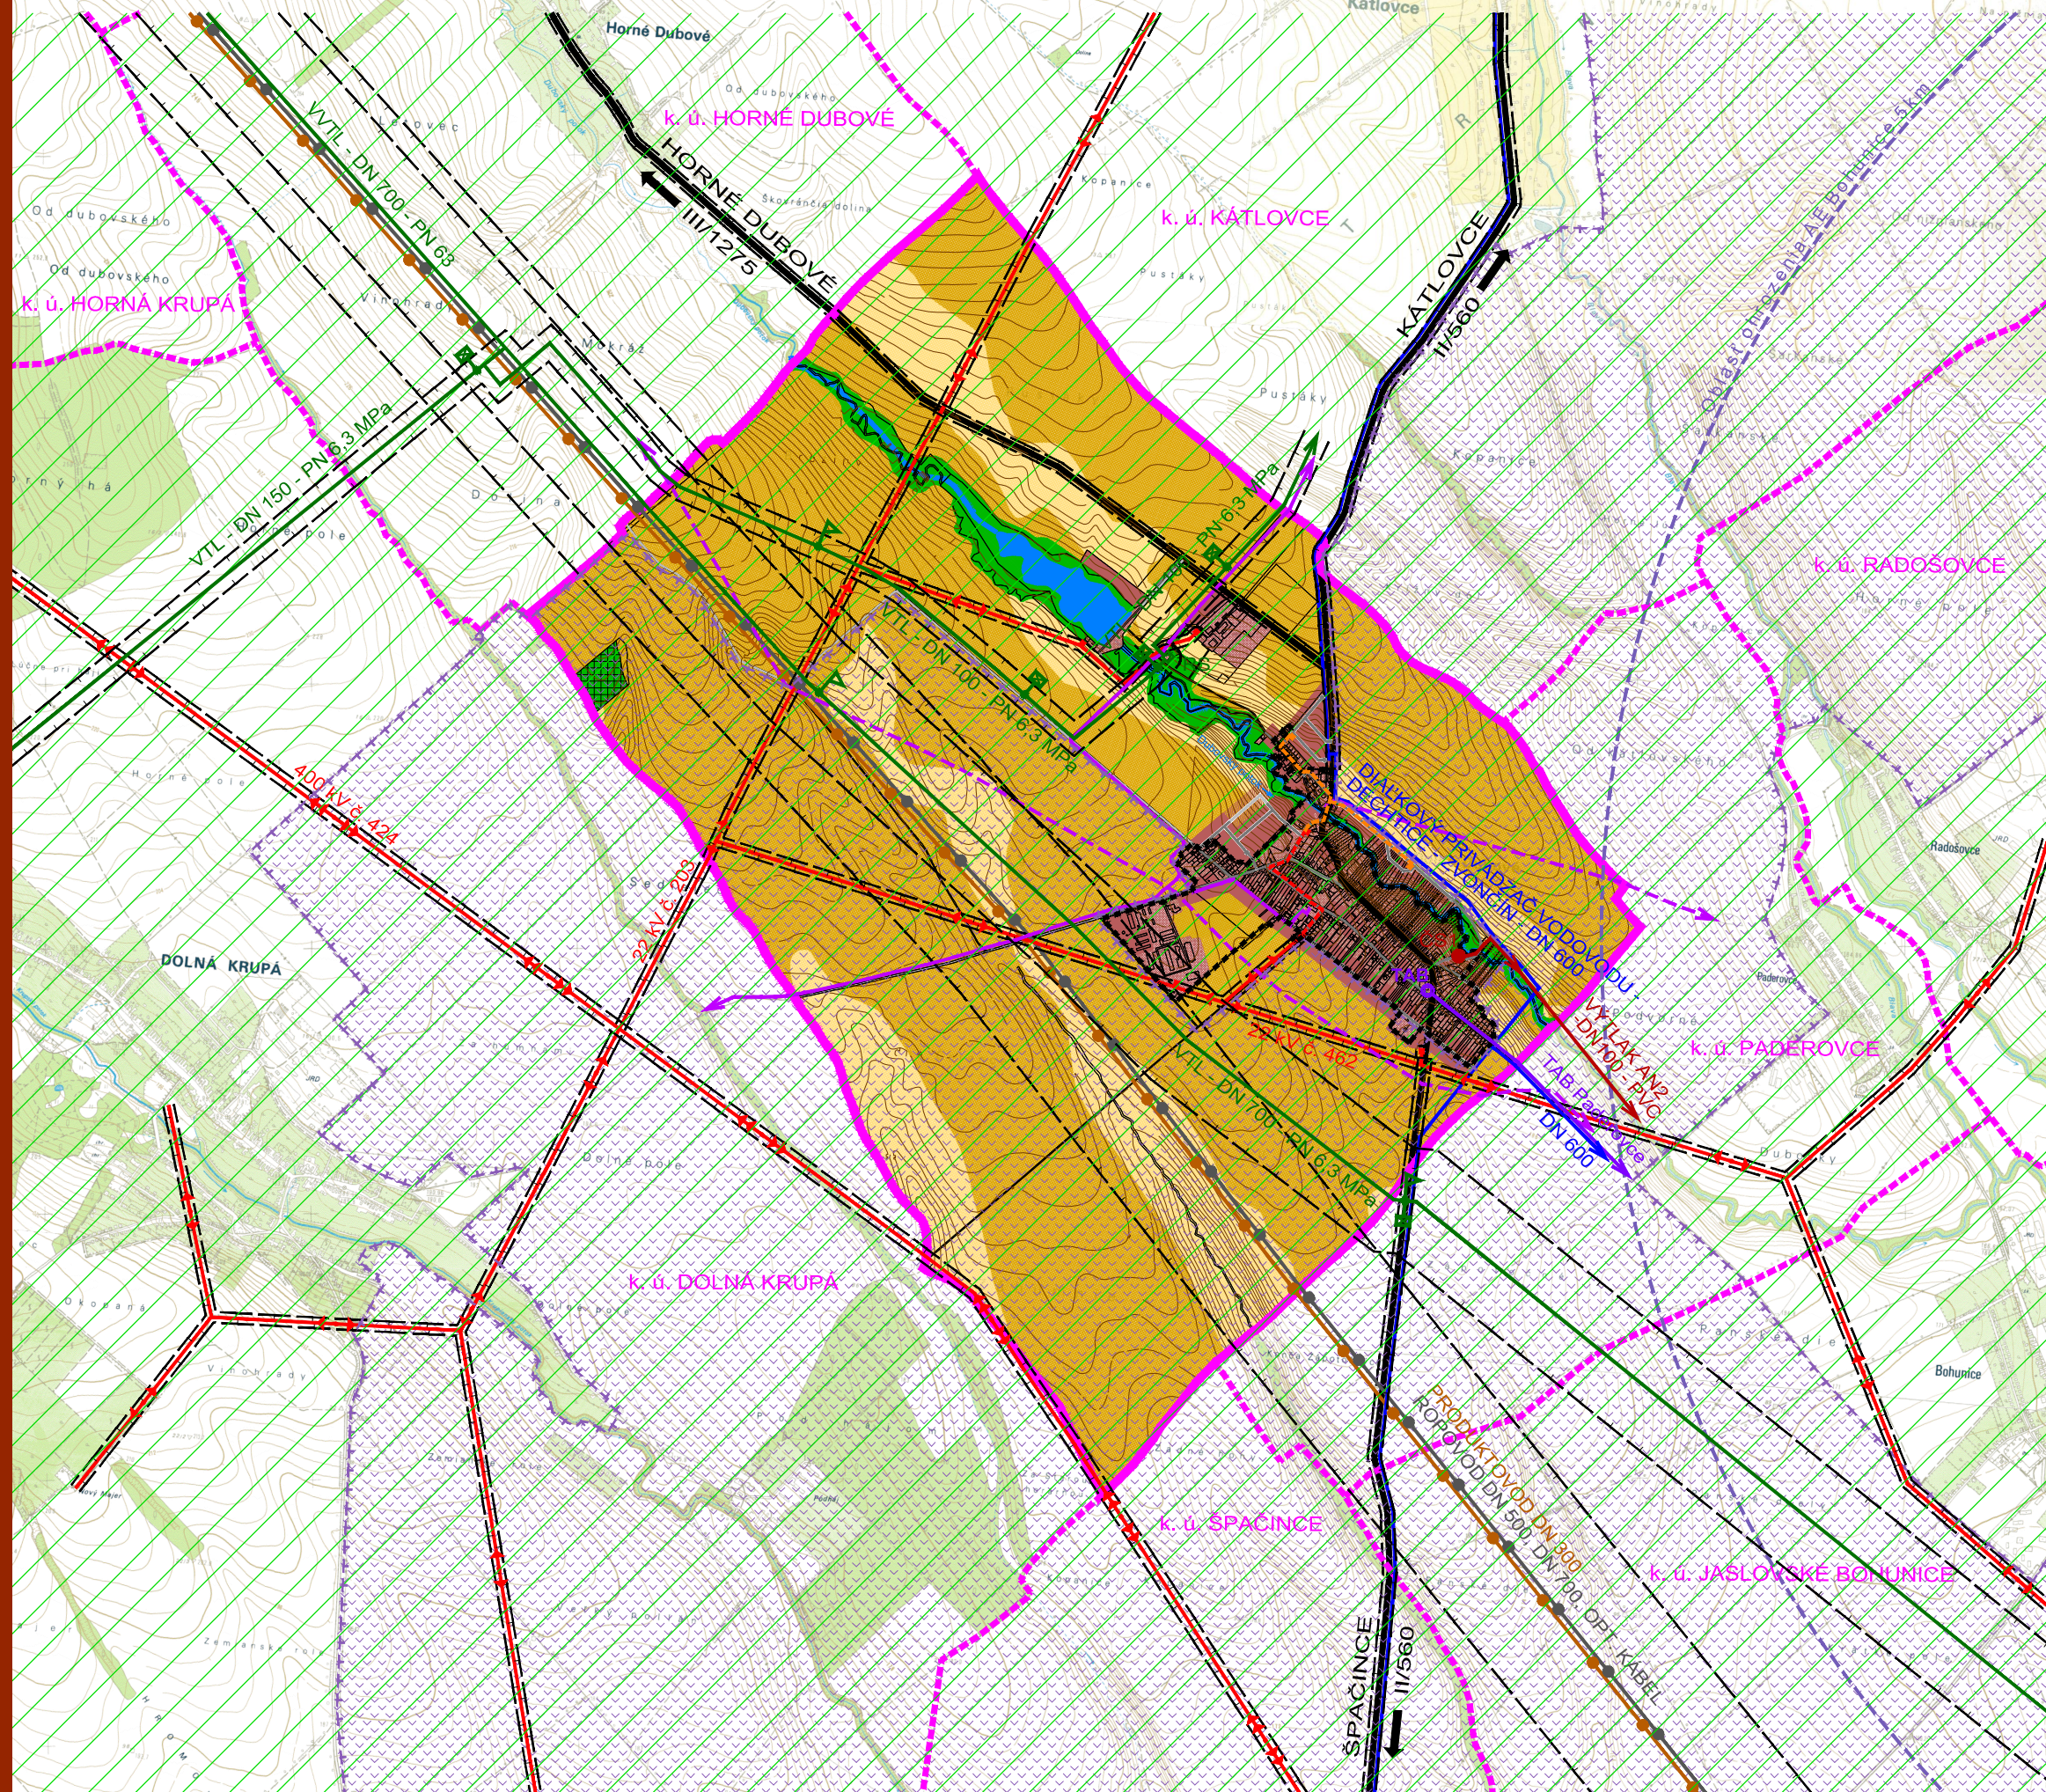

## LEGENDA :

| Stav | Návrh |                                                                                      |
|------|-------|--------------------------------------------------------------------------------------|
|      |       | Hranica katastr. územia obce Dolné Dubové                                            |
|      |       | Hranice katastr. území susedných obcí                                                |
|      |       | Hranica zastavaného územia k 1.1.1990                                                |
|      |       | Hranica zastavaného územia                                                           |
|      |       | Zastavané plochy                                                                     |
|      |       | Orná pôda - najkvalitnejšia PP podľa BPEJ v katastrálnom území                       |
|      |       | Orná pôda - ostatné BPEJ v katastrálnom území                                        |
|      |       | Nelesná drevinná vegetácia                                                           |
|      |       | Lesná drevinná vegetácia                                                             |
|      |       | Vodné toky a plochy                                                                  |
|      |       | Ochranné a bezpečnostné pásma všetkých druhov                                        |
|      |       | Cesty II. a III. triedy                                                              |
|      |       | Vzdušné vedenie elektriny 110kV, 220 kV A 400 kV                                     |
|      |       | Vzdušné vedenie elektriny 22 kV                                                      |
|      |       | Káblové vedenie elektriny 22 kV                                                      |
|      |       | VVTL plynovod                                                                        |
|      |       | Ropovod                                                                              |
|      |       | Produktovod                                                                          |
|      |       | Kanalizačný zberač                                                                   |
|      |       | Vodovod                                                                              |
|      |       | Diaľkové káble metalické / optické                                                   |
|      |       | Chránené vtáčie územie Špačinsko - nižnianske polia                                  |
|      |       | Prieskumné územie (PÚ) Trnava - horľavý zemný plyn (P3/14) s platnosťou do 31.3.2018 |

NÁVRH RIEŠENIA  
**DOLNÉ DUBOVÉ**  
ÚZEMNÝ PLÁN OBCE M 1:25 000

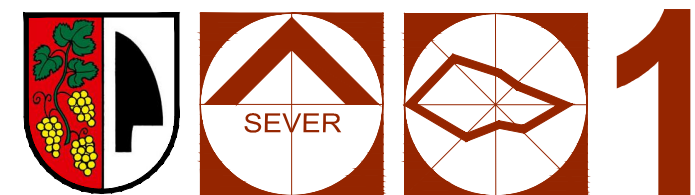

OBJEDNÁVATEĽ: OBEC DOLNÉ DUBOVÉ  
HL. RIEŠITEĽ: ING. ARCH. EVA KRUPOVÁ  
SPRACOVANÉ: JÚN, 2020

VÝKRES ŠIRŠÍCH VZŤAHOV