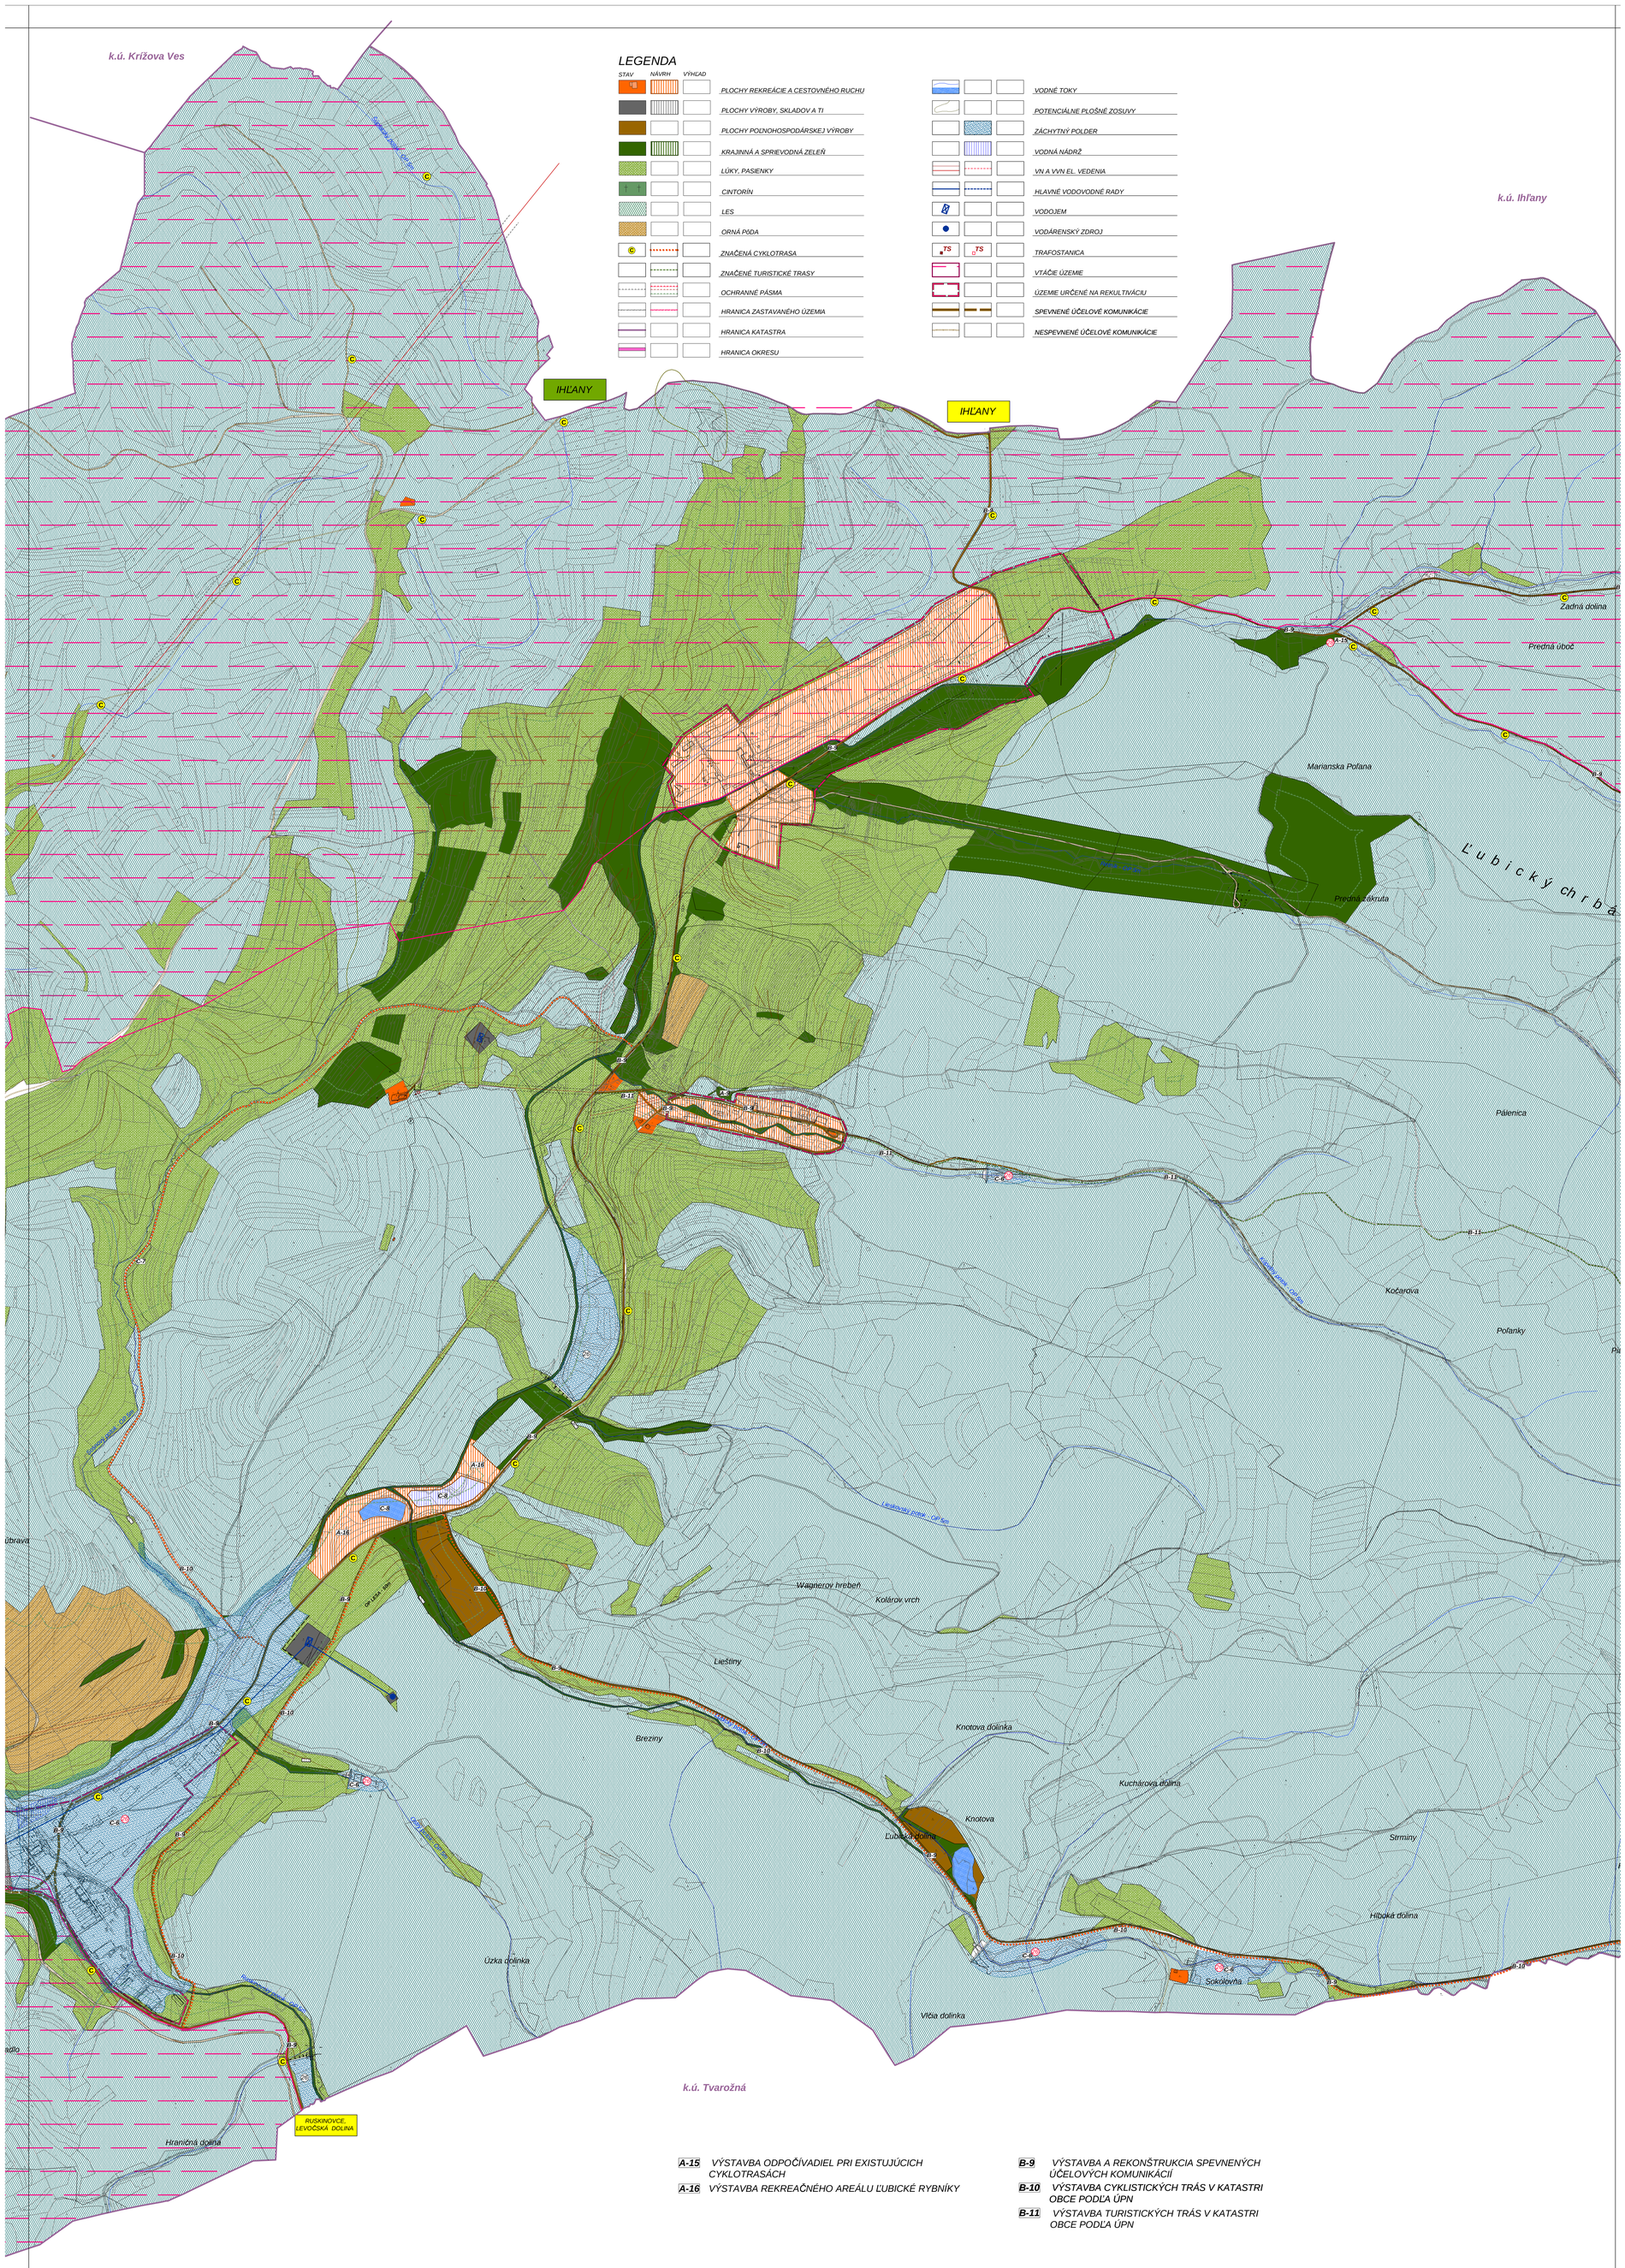

A-15 VÝSTAVBA ODPOČÍVADIEL PRI EXISTUJÚCICH CYKLOTRASÁCH

A-16 VÝSTAVBA REKREAČNÉHO AREÁLU ĽUBICKÉ RYBNÍKY

B-9 VÝSTAVBA A REKONŠTRUKCIA SPEVNENÝCH ÚČELOVÝCH KOMUNIKÁCIÍ

B-10 VÝSTAVBA CYKLISTICKÝCH TRÁS V KATASTRI OBCE PODĽA ÚPN

B-11 VÝSTAVBA TURISTICKÝCH TRÁS V KATASTRI OBCE PODĽA ÚPN

C-6 VÝSTAVBA POLDROV, PREHRÁDZOK A VODNÝCH NÁDRŽÍ

C-7 VÝSADBA OCHRANNEJ A KRAJINNEJ ZELENE

C-8 REKREAČNÉ VODNÉ PLOCHY

ZOZNAM OBJEKTOV:

26 POLDER

ZOZNAM NAVRHOVANÝCH OBJEKTOV:

26 POLDER

27 VYHLIADKOVÁ VEŽA TRI KOPCE

28 ODPOČÍVADLO

2a | 2b | 2c

ATELIÉR URBEKO, s.r.o.

M=1: 5000

NÁZOV ZÁKAZKY: ÚPN OBCE ĽUBICA		OBSTARÁVATEĽ: OBEC ĽUBICA
STUPEŇ, KATEGÓRIA: KONCEPT		DÁTUM: 03/2018
OBSAH VÝKRESU: KOMPLEXNÝ NÁVRH PRIESTOROVÉHO USPORIADANIA A FUNKČNÉHO VYUŽÍVANIA ÚZEMIA S VYZNAČENÍM ZÁVAŽNOU ČASŤOU A VEREJNOPROSPEŠNÝMI STAVBAMI		MIERKA: 1:5000
HLAVNÝ RIEŠITEĽ: Ing.arch.Vladimír Ligus	ZHOTOVITEĽ:	KRESLIL: Kačmariková Janka
		ČÍSLO VÝKRESU: 2b