
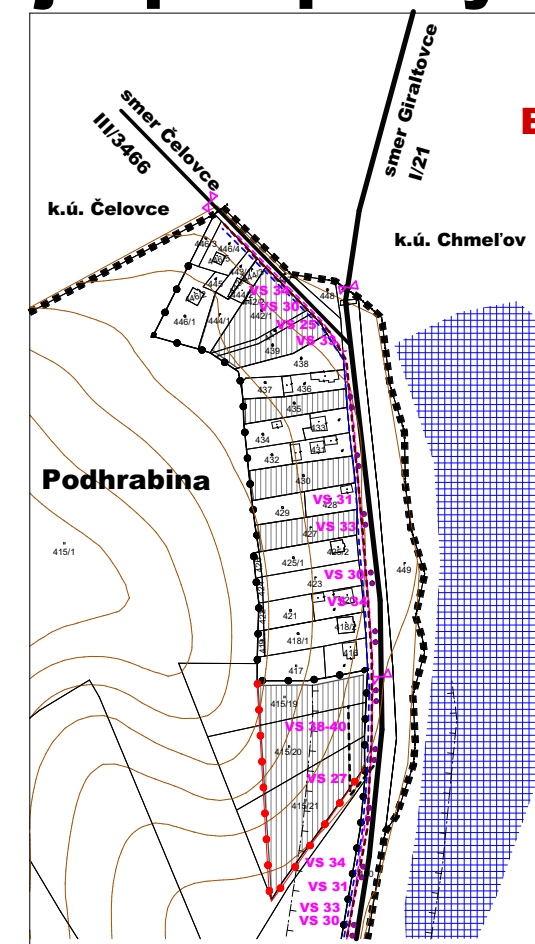


LIPNÍKY ÚZEMNÝ PLÁN OBCE - Schéma verejnoprospešných stavieb

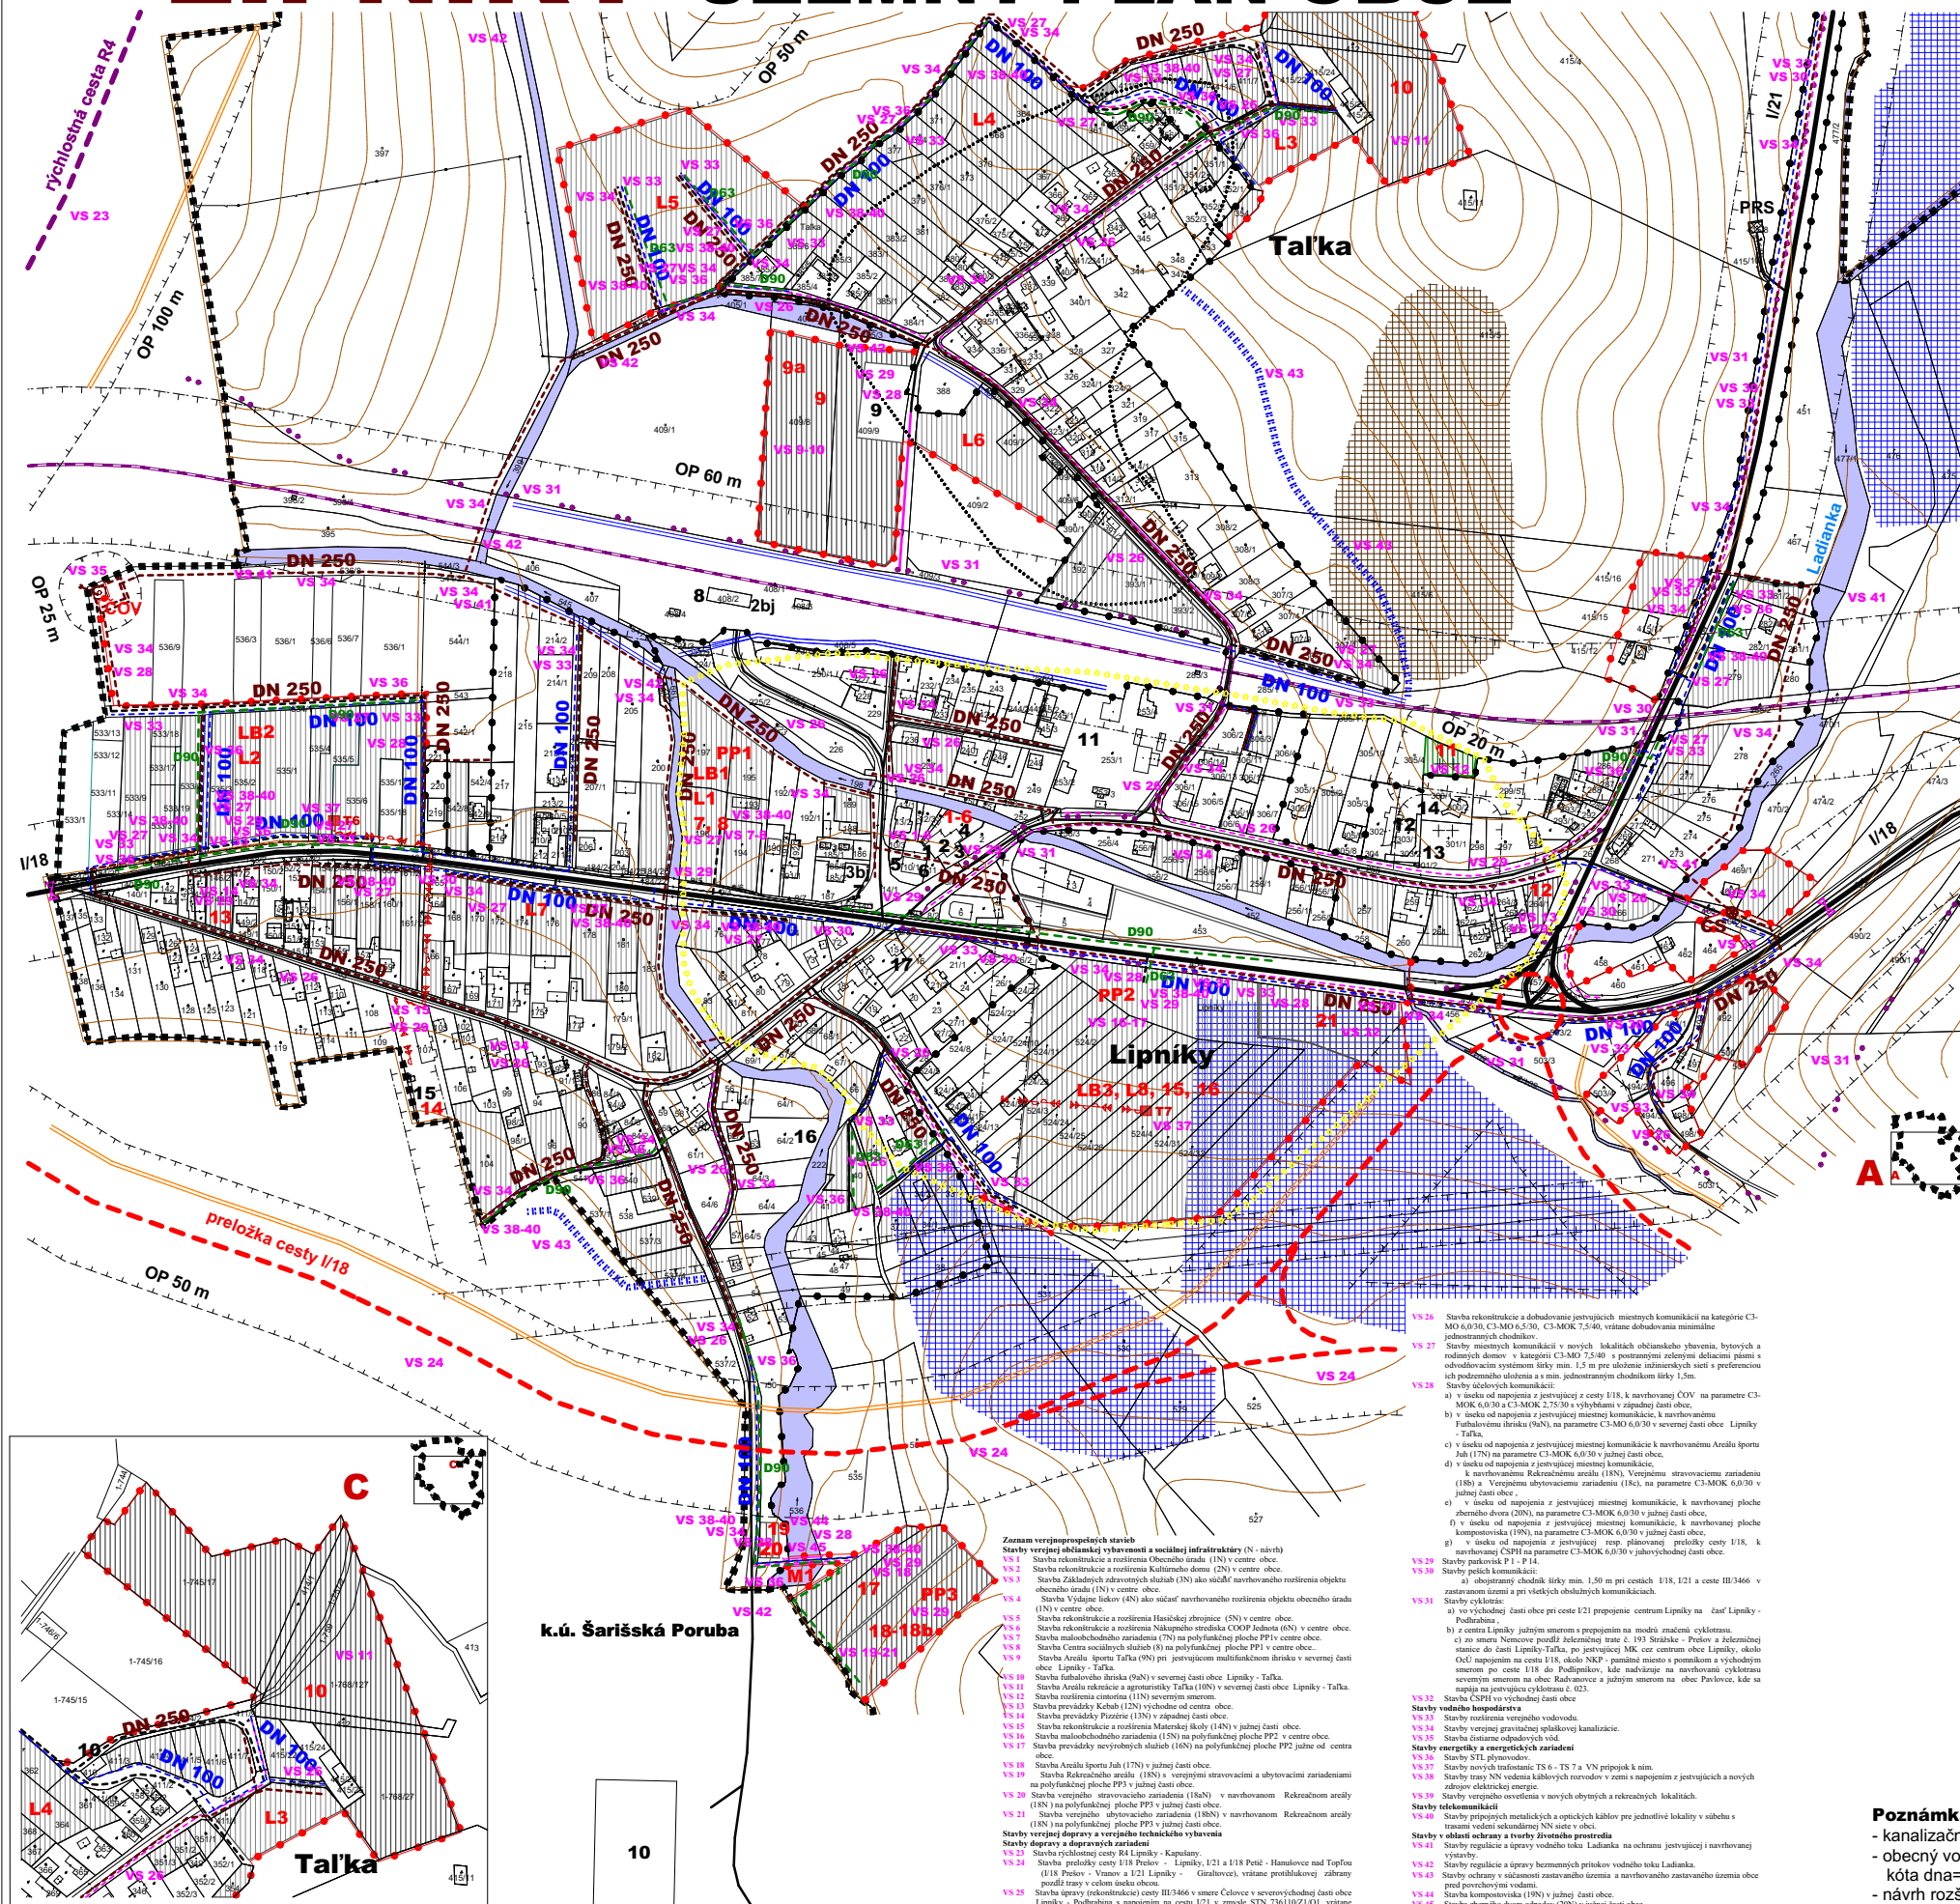

- Stav:**
- 1 Obecný úrad
 - 2 Kultúrny dom
 - 3 Evanjelická cirkev - modlitebňa
 - 4 Hasičská zbrojnica
 - 5 Nákupné stredisko COOP Jednota Lipníky
 - 6 Reštaurácia
 - 7 Predajňa kvety a záhrada
 - 8 Železničná stanica Lipníky
 - 9 Multifunkčné ihrisko, tenisový kurt
 - 10 Futbalové ihrisko (k. ú. Šarišská Poruba)
 - 11 Firma Javolko - predaj stavebných materiálov, autoopravovňa, pneuservis
 - 12 Rímsko-katolícky kostol
 - 13 Cintorín
 - 14 Dom nádeje
 - 15 Materská škola
 - 16 Správa štátne lesy SR
 - 17 Firma BLACHOTRAPEZ - predaj strešných krytín
 - 18 Pamätné miesto s pomníkom obetiam
2. sv. vojny (NKP) - výkres č. 2
- PRS** Plynoregulačná stanica

- NÁVRH:**
- 1 Obecný úrad - rekonštrukcia a rozšírenie
 - 2 Kultúrny dom - rekonštrukcia a rozšírenie
 - 3 Základné zdravotné služby
 - 4 Výdajňa liekov
 - 5 Hasičská zbrojnica - rekonštrukcia a rozšírenie
 - 6 Nákupné stredisko - rekonštrukcia a rozšírenie
 - 7 Maloobchodné zariadenie
 - 8 Centrum sociálnych služieb
 - 9 Areál športu Taľka
 - 9a Futbalové ihrisko
 - 10 Areál rekreácie a agroturistiky Taľka
 - 11 Rozšírenie cintorína
 - 12 Prevádzka Kebap
 - 13 Prevádzka Pizza
 - 14 Materská škola - rekonštrukcia a rozšírenie
 - 15 Maloobchodné zariadenie
 - 16 Nevýrobné služby
 - 17 Areál športu - Juh
 - 18 Rekreačný areál
 - 18a Verejné stravovanie
 - 18b Ubytovacie služby
 - 19 Kompostovisko
 - 20 Zberný dvor
 - 21 Čerpadka stanica pohonných hmôt
- ČOV** Čistiareň odpadových vôd
- M1** Most juh
- PP1 - PP3** Polyfunkčná plocha
- LB1 - LB3** Lokalita bytových domov
- L1 - L8** Lokalita rodinných domov
- P1 - P14** Parkovisko (P14 v.č. 2)

STAV	NÁVRH	VÝHLAD
		HRANICA KATASTRÁLNEHO ÚZEMIA
		HRANICA ZASTAVANÉHO ÚZEMIA OBCE
		FUNKČNÁ PLOCHA
		VODNÉ TOKY A PLOCHY
		ARCHEOLOGICKÁ LOKALITA
		OCHRANA ZASTAVANÉHO ÚZEMIA PRED POVRCH. VODAMI
		REGULÁCIA VOĎNÝCH TOKOV
		OCHRANNÉ PÁSMO
		RÝCHLOSTNÁ CESTA R4
		PRELOŽKA CESTY I/18
		CESTA I. TRIEDY
		CESTA III. TRIEDY
		MIESTNA A ÚČELOVÁ KOMUNIKÁCIA
		ŽELEZNICA
		PEŠÍ CHODNÍK
		PROTIHLUKOVÁ STENA
		PARKOVISKO
		ZASTÁVKA HROMADNEJ AUTOBUSOVEJ DOPRAVY
		MOST
		PODJAZD
		DOCHÁDŽKOVÁ VZDIALENOSŤ K AUTOBUSOVÝM ZASTÁVKAM (50 m)
		CYKLOTRASA
		VN VEDENIE VZDUŠNÉ
		VN VEDENIE KÁBLOVÉ VZDUŠNÉ
		TRAFOSTANICA
		STL PLYNOVOD 300 kPa
		VEREJNÝ VODOVOD
		VEREJNÁ SPLÁŠKOVÁ KANALIZÁCIA
		ČISTAREŇ ODPADOVÝCH VÔD
		ČERPACIA STANICA ODPADOVÝCH VÔD
		ODVODNENIA - DREŇAŽ
		CENTRUM OBCE
		ZAČIATOK, KONIEC OBCE
		SVAHOVÁ DEFORMÁCIA - POTENCIÁLNA

Poznámka:

Poznámka:

- kanalizačná sieť sa v obci nenachádza,
- obecný vodovod je napojený na vodojem v k.ú. Šarišská Poruba 150 m³, kóta dna= 384,50 m n. m.
- návrh rozšírenia vodojemu na 2 x 150 m³