


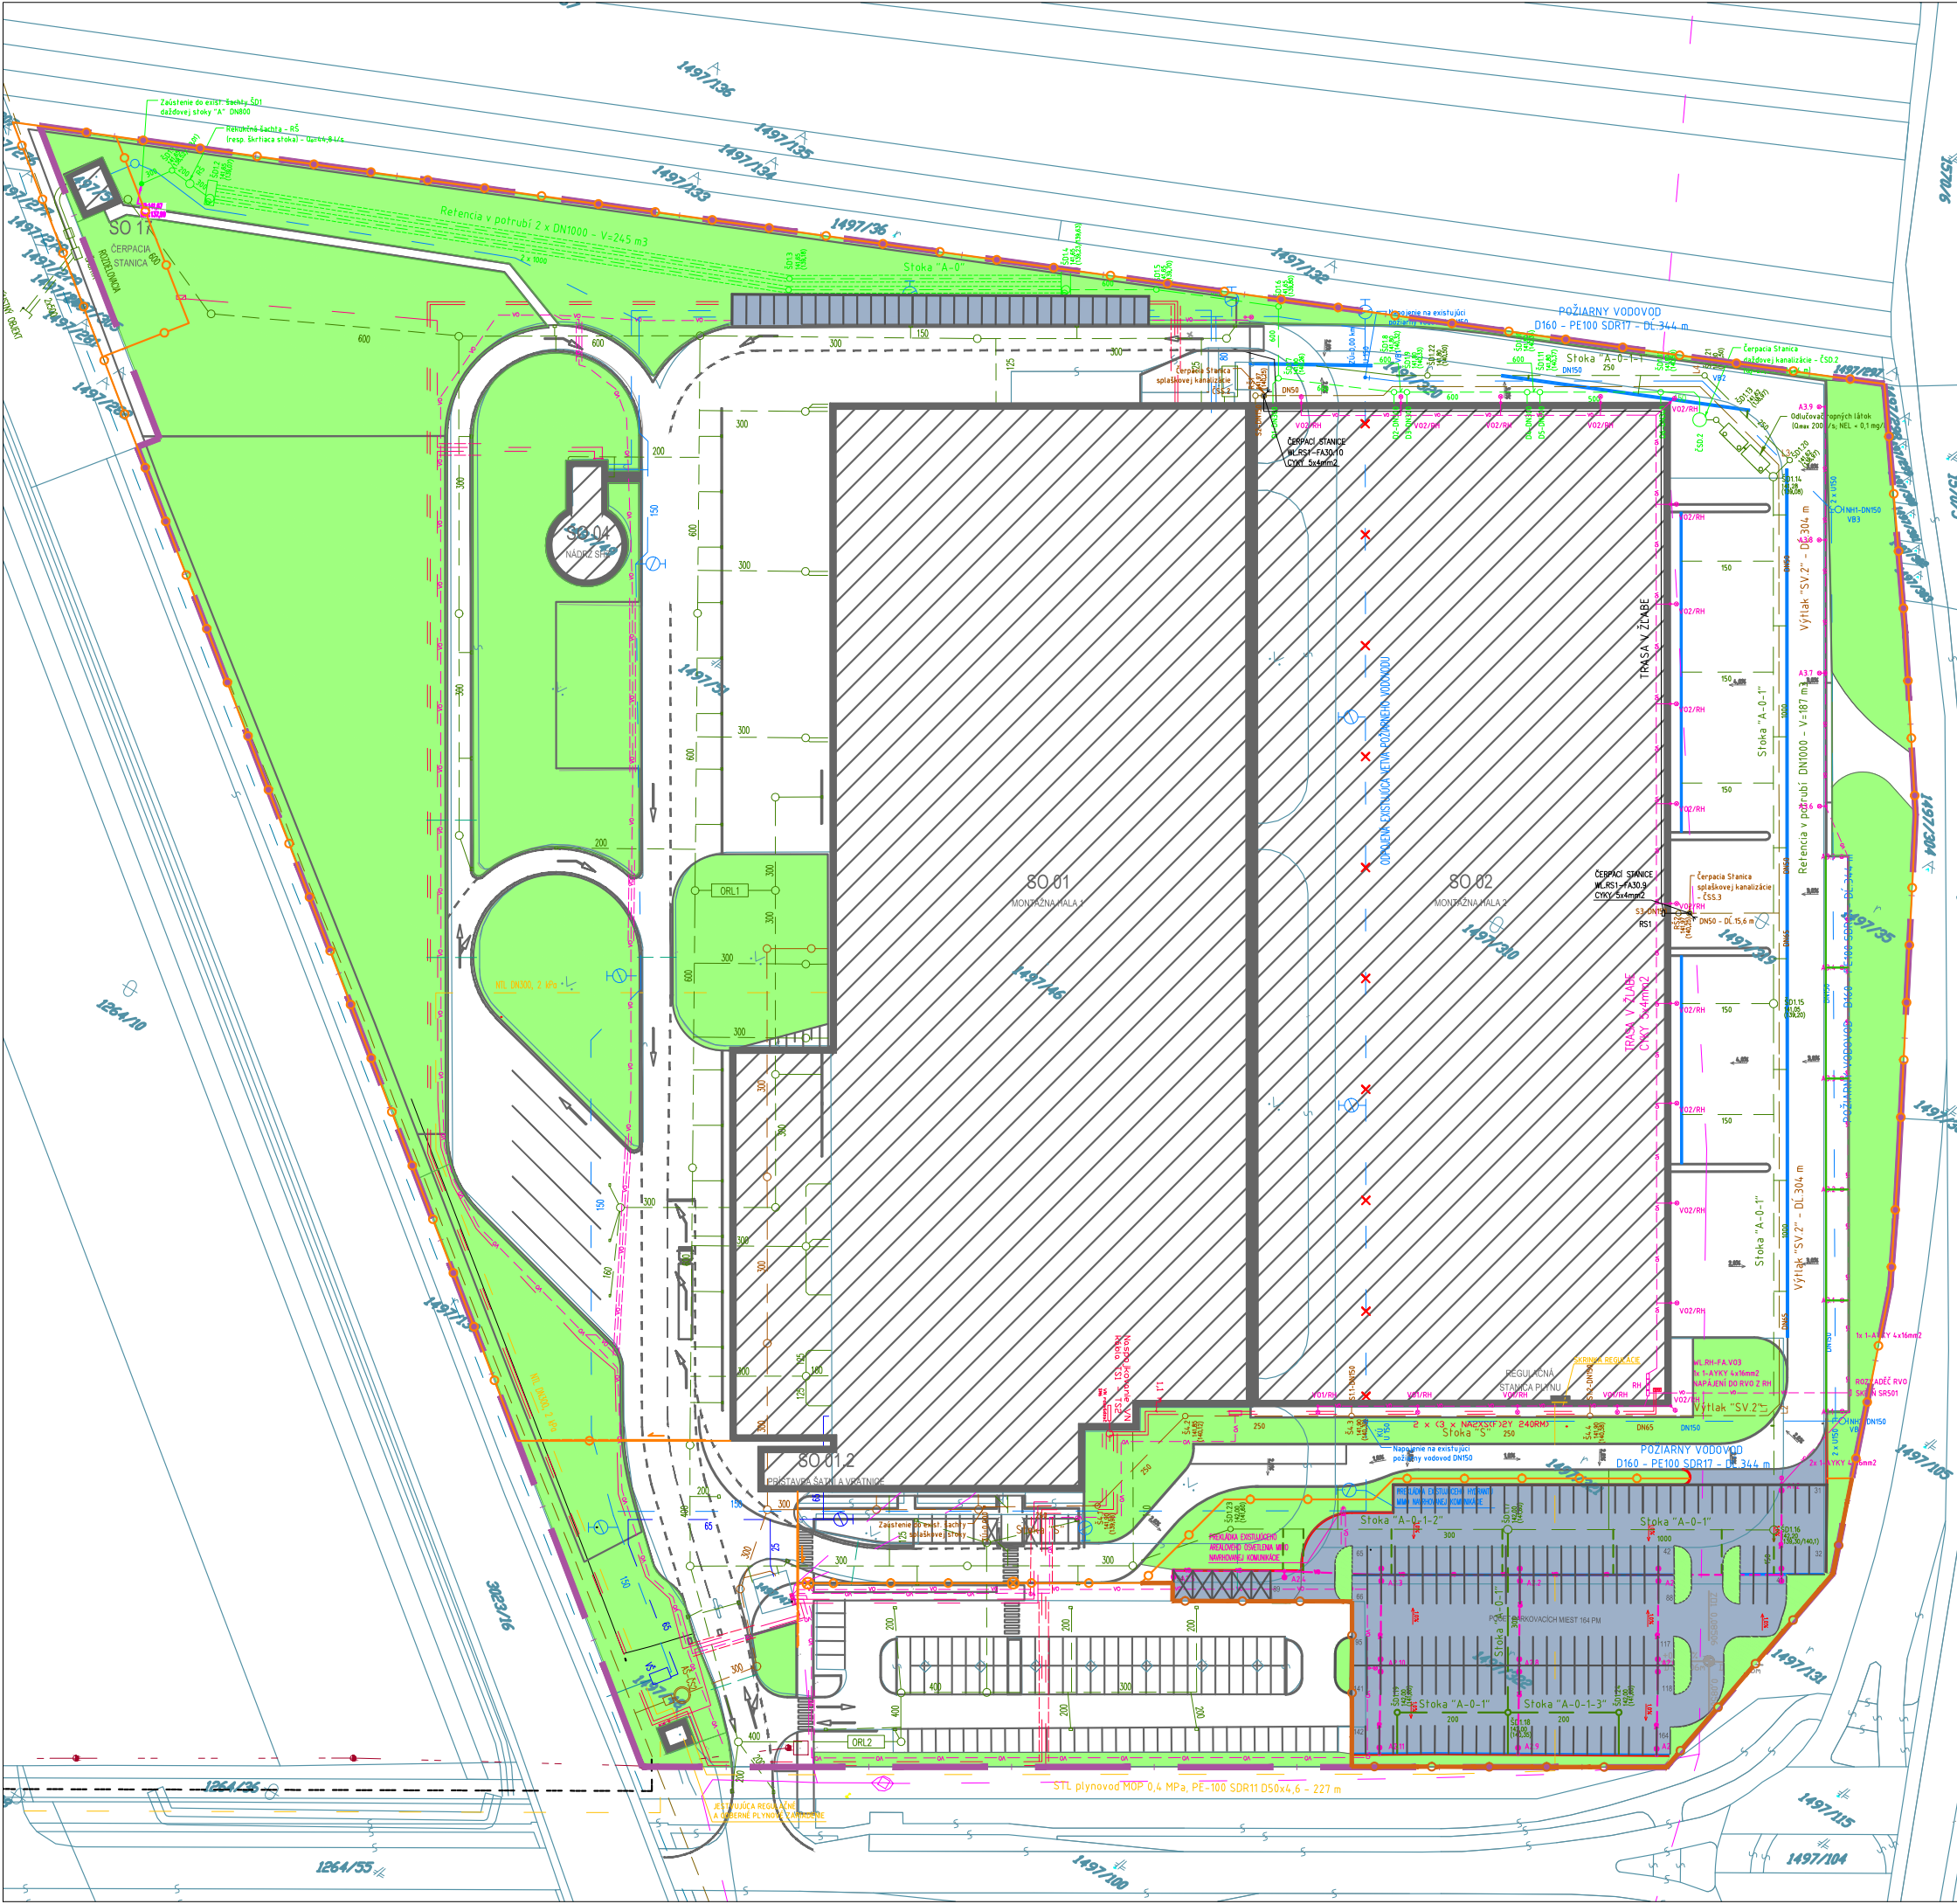

LEGENDA:

- KATASTRÁLNE HRANICE, EXISTUJÚCE OBJEKTY
- HRANICA RIEŠENÉHO ÚZEMIA
- EXISTUJÚCE OPLOTENIE
- EXISTUJÚCE STAVEBNÉ OBJEKTY Y
- NAVRHOVANÉ SPEVNENÉ PLOCHY PARKOVISKA
- PLOCHY ZELENE
- EXISTUJÚCI VEREJNÝ VODOVOD
- EXISTUJÚCA VEREJNÁ VÝTLAČNÁ KANALIZÁCIA
- EXISTUJÚCI VEREJNÝ PLYNOVOD STREDNOTLAKÝ
- EXISTUJÚCE ROZVODY VN NADZEMNÉ
- EXISTUJÚCE ROZVODY SLP
- EXISTUJÚCI AREÁLOVÝ ROZVOD PITNEJ VODY
- EXISTUJÚCI AREÁLOVÝ ROZVOD POŽIARNEJ VODY
- ZRUŠENIE EXIST. AREÁL. ROZVODU POŽIARNEJ VODY
- EXISTUJÚCI AREÁLOVÝ ROZVOD POŽIARNEJ VODY - SHZ
- EXISTUJÚCI AREÁLOVÝ ROZVOD ZAVLAŽOVACEJ VODY
- EXISTUJÚCA AREÁLOVÁ KANALIZÁCIA DAŽĎOVÁ - ZAOLEJOVANÁ
- EXISTUJÚCA AREÁLOVÁ KANALIZÁCIA SPLAŠKOVÁ
- EXISTUJÚCE AREÁLOVÉ VEDENIE VN PODZEMNÉ
- EXISTUJÚCE AREÁLOVÉ VEDENIE NN PODZEMNÉ
- EXISTUJÚCE ROZVODY AREÁLOVÉHO OSVETLENIA
- EXISTUJÚCI AREÁLOVÝ PLYNOVOD NÍZKOTLAKÝ
- EXISTUJÚCI PLYNOVOD STREDNOTLAKÝ
- EXISTUJÚCA AREÁLOVÁ DAŽĎOVÁ KANALIZÁCIA
- EXISTUJÚCA AREÁLOVÁ SPLAŠKOVÁ KANALIZÁCIA - VÝTLAK
- NAVRHOVANÉ AREÁLOVÉ OSVETLENIE
- NAVRHOVANÁ AREÁLOVÁ DAŽĎOVÁ KANALIZÁCIA - ZAOLEJOVANÁ
- NAVRHOVANÉ OPLOTENIE

ZODPOVEDNÝ RIEŠITEĽ:	KRESLIL/UPRAVOVATEĽ:	PREMISELNÁ A KRAJINNÁ EKOLOGIA
Mgr. Tomáš Šembera	Bc. Lukáš Kertys	
NAVROVATEĽ: CTPSlovakia,s.r.o. Laurinská 18 81101Bratislava	SPRACOVATEĽ: EKOJET, s.r.o. priemyselná a krajinná ekológia	
NÁZOV ZÁKAZY: CTPark Nitra - Rozšírenie parkovacích miest	Staré Grunty 9/A 841 04 Bratislava, Slovenská republika e-mail:info@ekojet.sk www.ekojet.sk	
NÁZOV UCELENEJ ČASTI: ZÁMER EIA		MIERKA 1:1200
VARIANT ČÍSLO 1		DÁTUM 062020
		ČÍSLO VÝKRESU 3a
		ČÍSLO ZÁKAZY 44/2020