


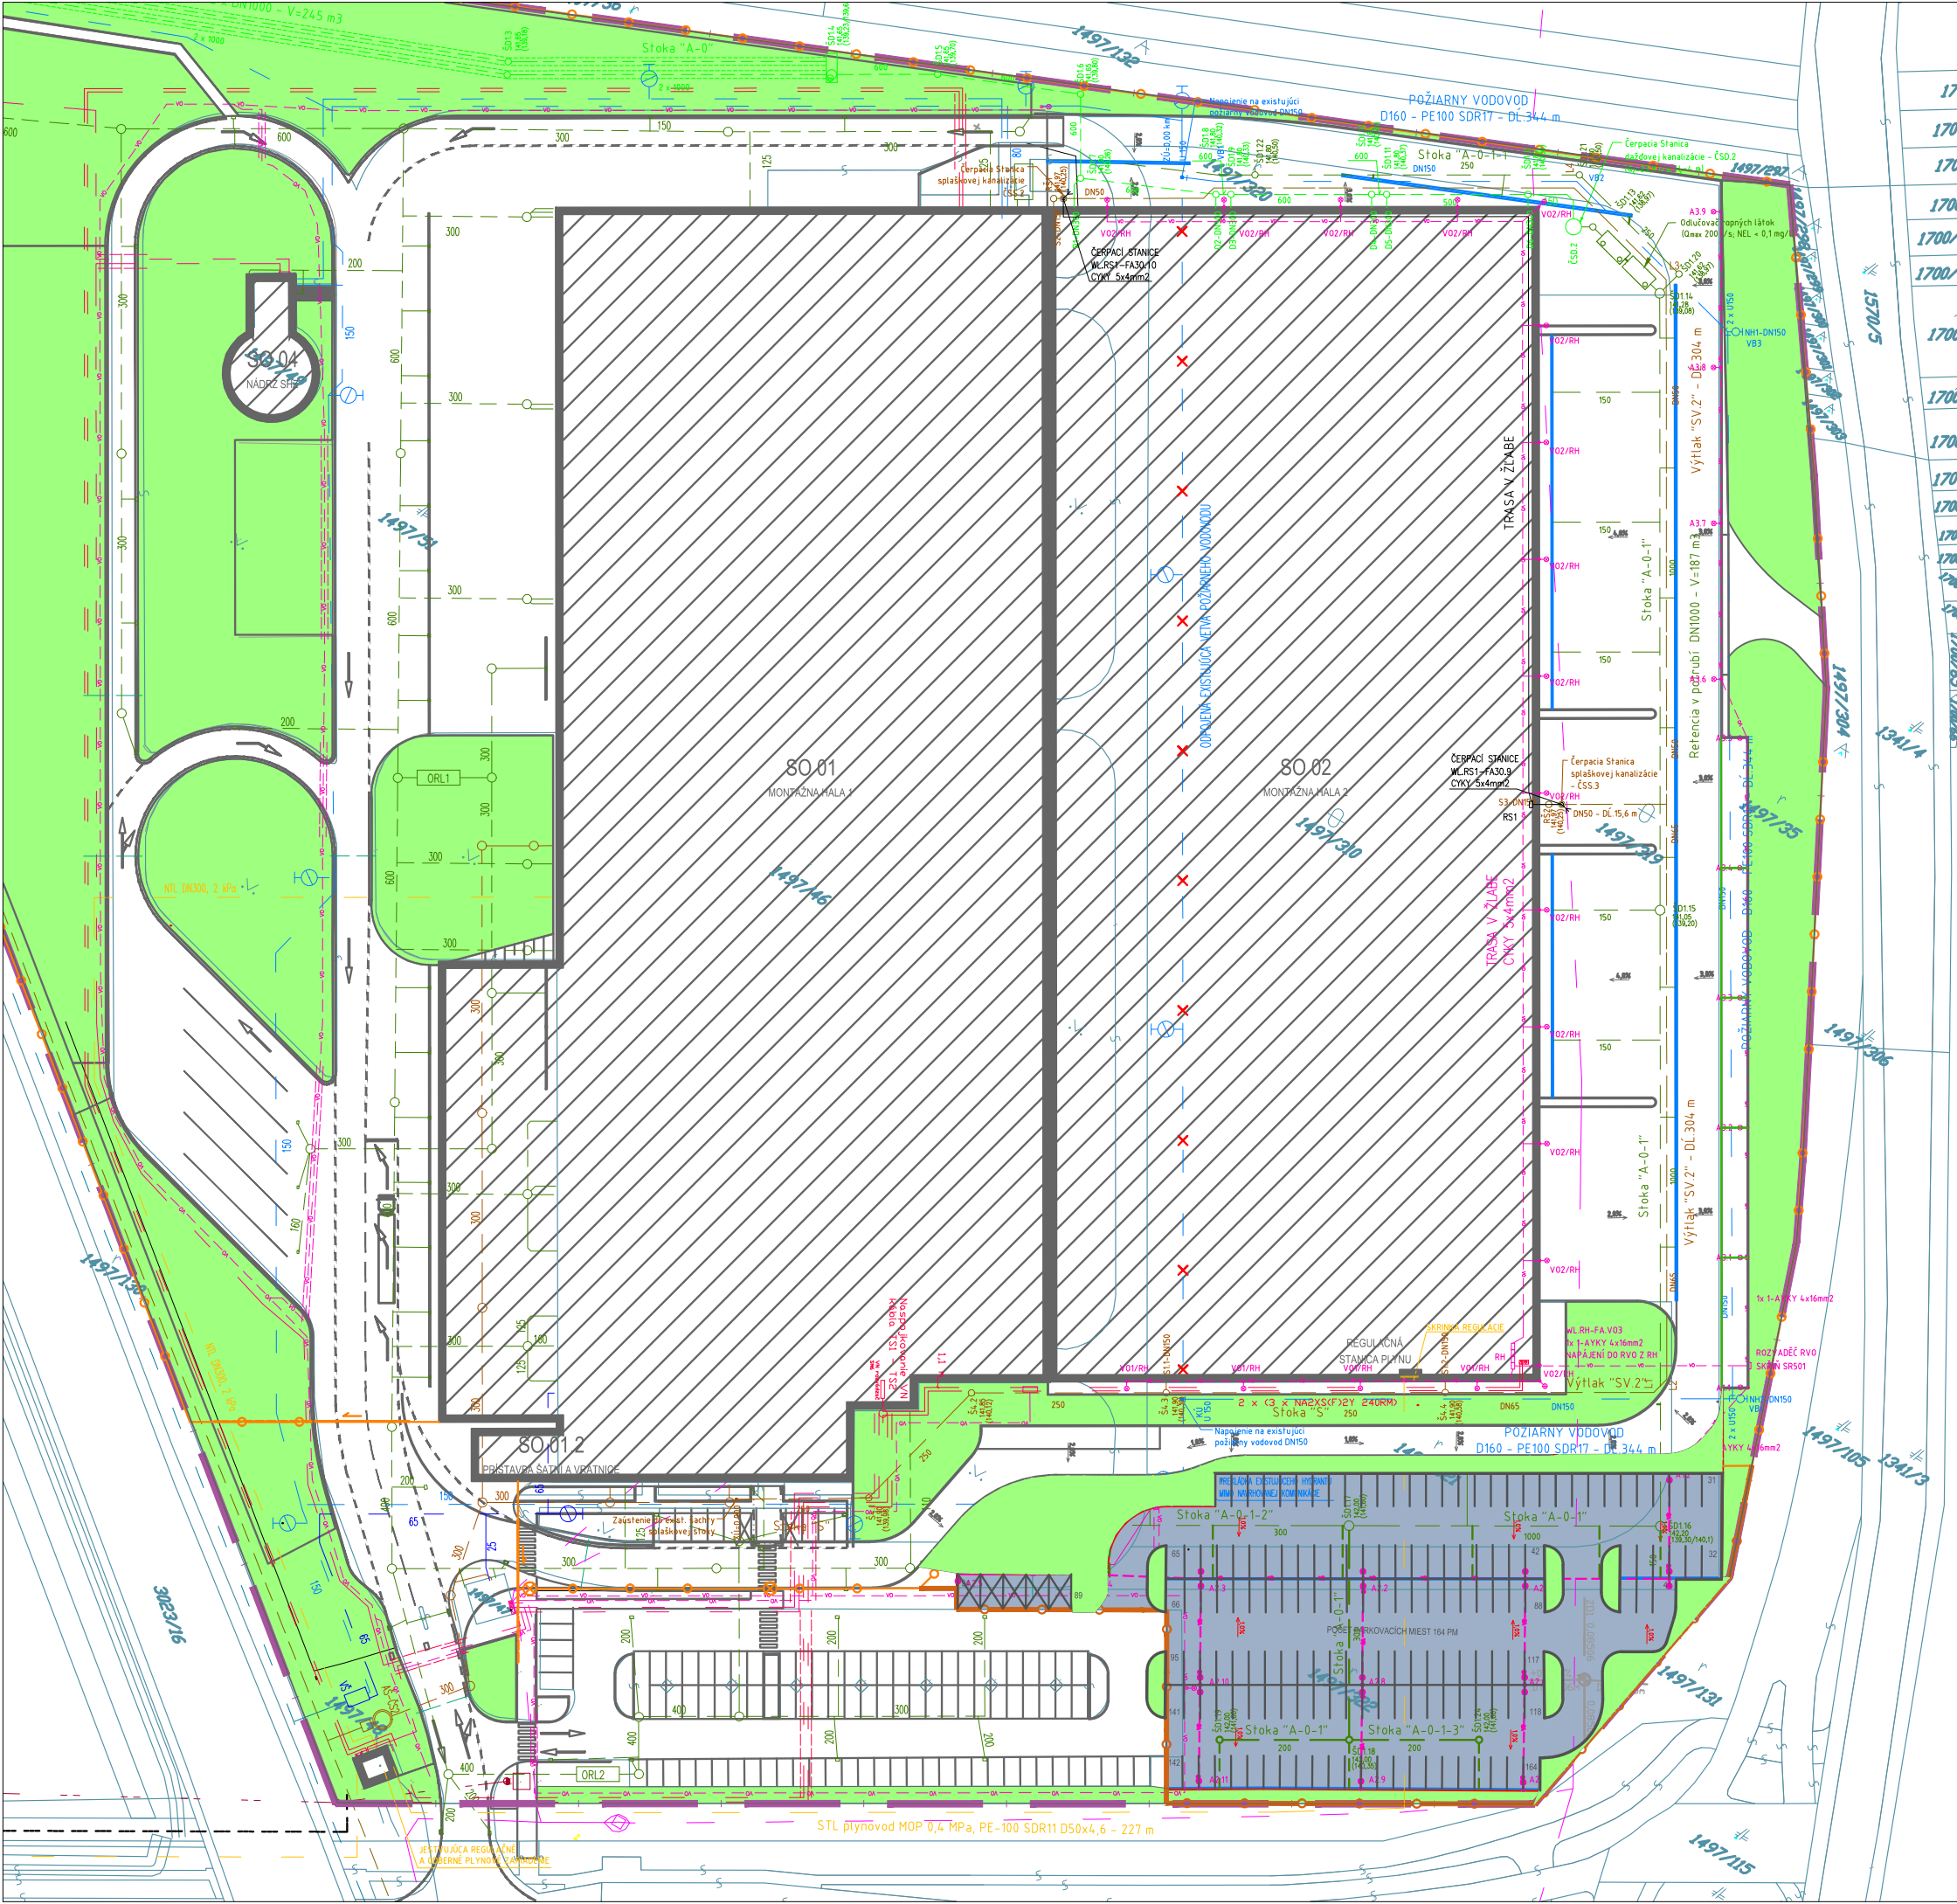

LEGENDA:



KATASTRÁLNE HRANICE, EXISTUJÚCE OBJEKTY



HRANICA RIEŠENÉHO ÚZEMIA



EXISTUJÚCE OPLOTENIE



EXISTUJÚCE STAVEBNÉ OBJEKTY



NAVRHOVANÉ SPEVNENÉ PLOCHY PARKOVISKA



PLOCHY ZELENÉ



EXISTUJÚCI VEREJNÝ VODOVOD



EXISTUJÚCA VEREJNÁ VÝTLAČNÁ KANALIZÁCIA



EXISTUJÚCI VEREJNÝ PLYNOVOD STREDNOTLAKÝ



EXISTUJÚCE ROZVODY VN NADZEMNÉ



EXISTUJÚCE ROZVODY SLP



EXISTUJÚCI AREÁLOVÝ ROZVOD PITNEJ VODY



EXISTUJÚCI AREÁLOVÝ ROZVOD POŽIARNEJ VODY



ZRUŠENIE EXIST. AREÁL. ROZVODU POŽIARNEJ VODY



EXISTUJÚCI AREÁLOVÝ ROZVOD POŽIARNEJ VODY - SHZ



EXISTUJÚCI AREÁLOVÝ ROZVOD ZAVLAŽOVACEJ VODY



EXISTUJÚCA AREÁLOVÁ KANALIZÁCIA DAŽDOVÁ - ZAOLEJOVANÁ



EXISTUJÚCA AREÁLOVÁ KANALIZÁCIA SPLAŠKOVÁ



EXISTUJÚCE AREÁLOVÉ VELENIE VN PODZEMNÉ



EXISTUJÚCE AREÁLOVÉ VELENIE NN PODZEMNÉ



EXISTUJÚCE ROZVODY AREÁLOVÉHO OSVETLENIA



EXISTUJÚCI PLYNOVOD NÍZKOTLAKÝ



EXISTUJÚCA AREÁLOVÁ DAŽDOVÁ KANALIZÁCIA



EXISTUJÚCA AREÁLOVÁ SPLAŠKOVÁ KANALIZÁCIA - VÝTLAK



NAVRHOVANÉ AREÁLOVÉ OSVETLENIE



NAVRHOVANÁ AREÁLOVÁ DAŽDOVÁ KANALIZÁCIA - ZAOLEJOVANÁ



NAVRHOVANÉ OPLOTENIE

ZODPOVEDNÝ RIEŠITEĽ:	KRESLIUPRAVOVAL:	
Mgr. Tomáš Šembera	Bc. Lukáš Kertys	
NAVRHOVATEĽ: CTPSlovakia,s.r.o. Laurinská 18 81101Bratislava	SPRACOVATEĽ: EKOJET, s.r.o. priemyselná a krajinná ekológia	
NÁZOV ZÁKAZY: CTPark Nitra - Rozšírenie parkovacích miest	Staré Grunty 9/A 841 04 Bratislava, Slovenská republika e-mail:info@ekojet.sk www.ekojet.sk	
NÁZOV UCELENEJ ČASTI: ZÁMER EIA		MIERKA 1:1200 DÁTUM 06/2020
VARIANT ČÍSLO 2		ČÍSLO VÝKRESU 3b ČÍSLO ZÁKAZY 44/2020