




POHĹAD ČELNÝ, M=1:100

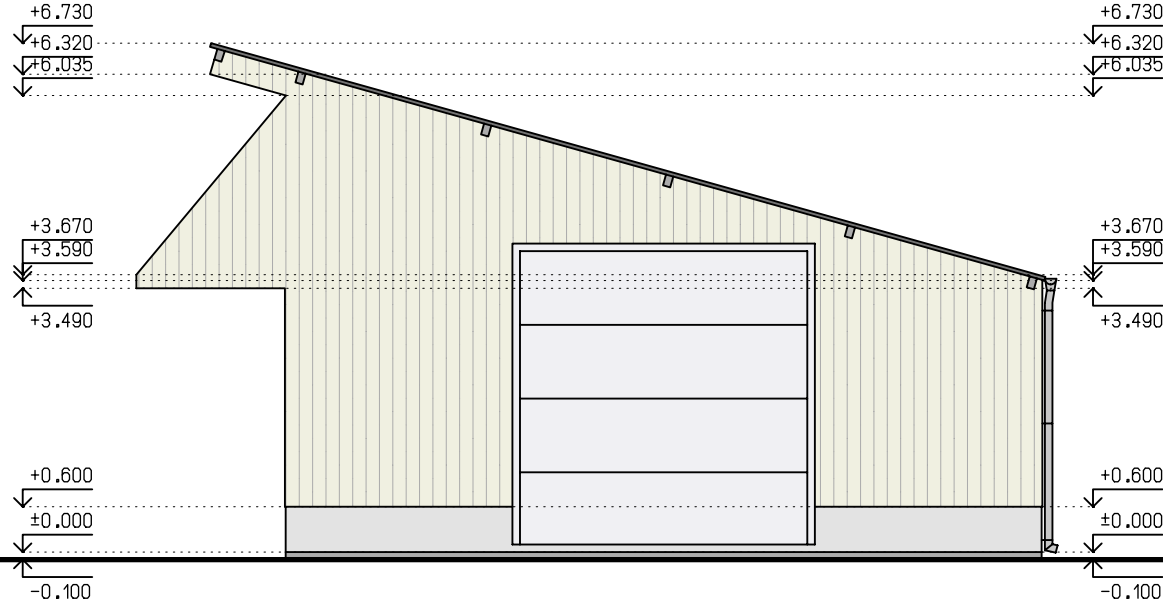


POHĹAD ĽAVÝ BOČNÝ, M=1:100

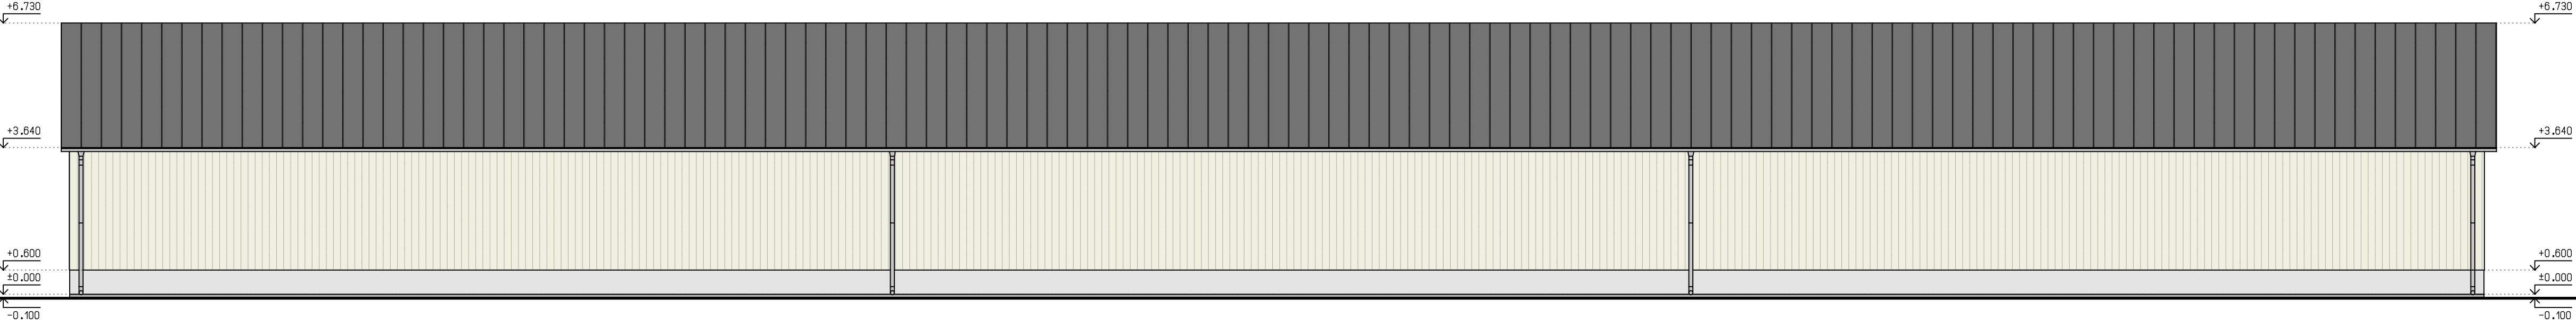


POHĹAD ZADNÝ, M=1:100

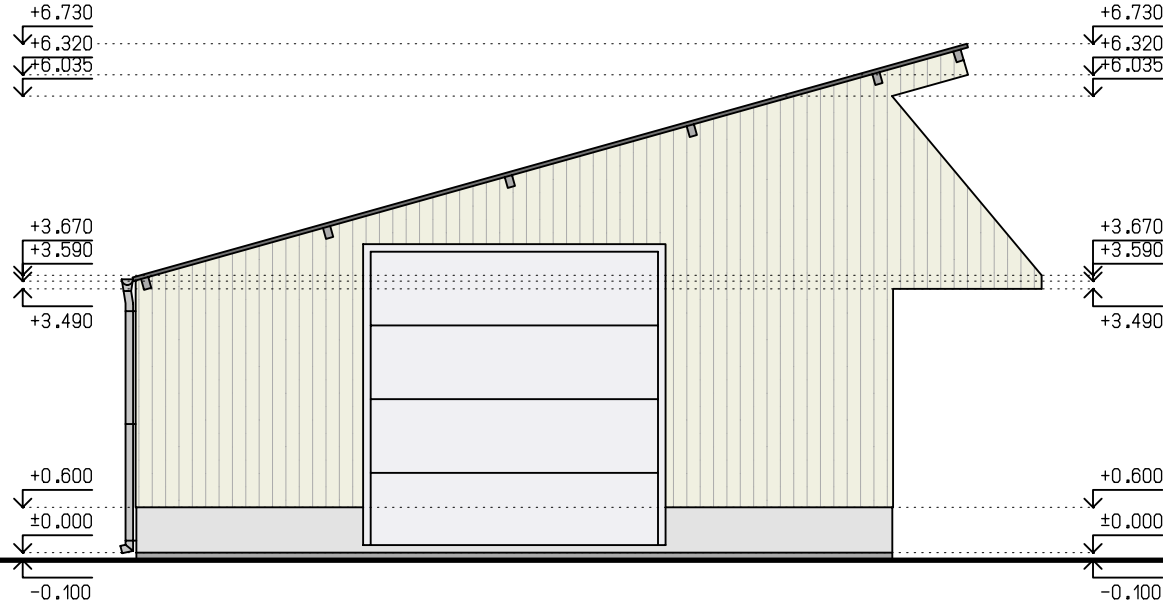

POHĹAD PRAVÝ BOČNÝ, M=1:100

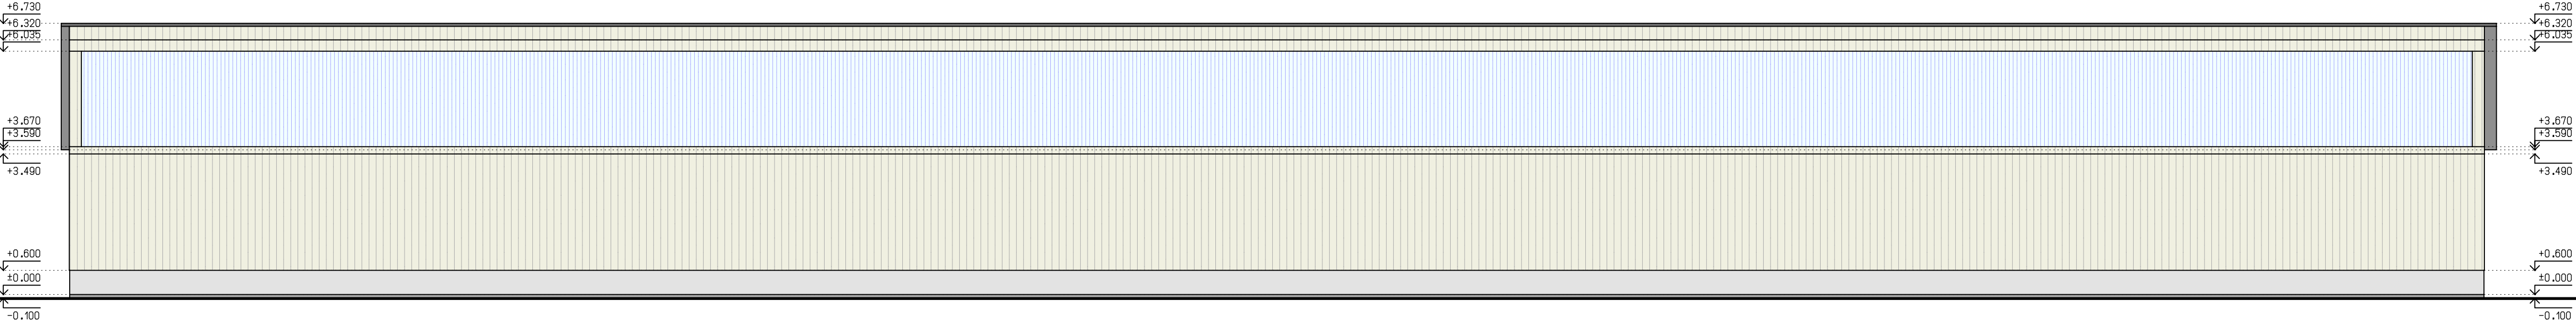

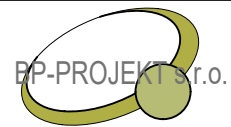ZODP.PROJEKTANT	VYPRACOVAL	KRESLIL		
ING. ARCH. R. HOFERICA	ING. F. BACHOREC	DANIEL KOVAČIC		
OKRES: NOVÉ ZÁMKY		MESTO-OBEC: DUBNÍK		
INVESTORAGROCONTRACT Mikuláš,a.s., č.631, Mikuláš, 946 55			FORMÁT	5xA4
STAVBA: VÝSTAVBA FARMY DOJNÍC MIKULÁŠ II. ETAPA USTAJNENIE PRE MLIEČNE TELATÁ - SO 1A, SO 2			DÁTUM	04/2020
			STUPEŇ PD	ÚK
KAT.ÚZEMIE: VEĽKÁ TABUĽA			Č.ZÁKAZKY	141/2019
OBSAH VÝKRESU:			ARCH.ČÍSLO	141/2019
POHĹADY			MIERKA:	ČÍS.VÝKR.:
			1:100	A-4