




POHĚAD ČELNÝ, M=1:100

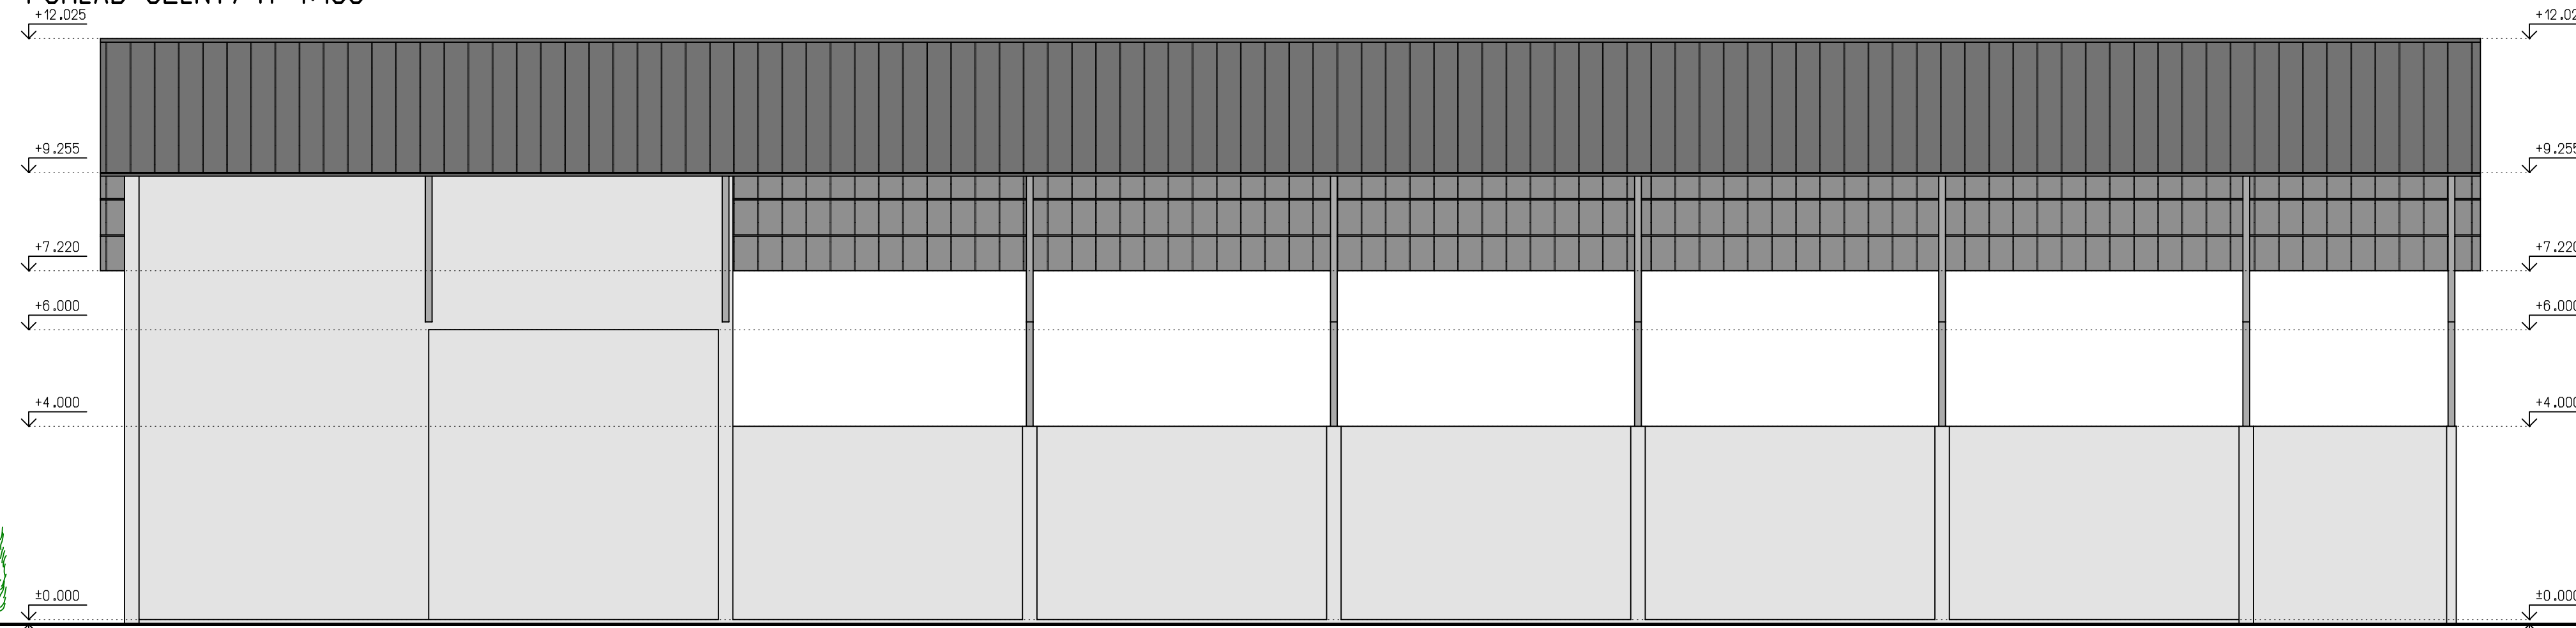


POHĚAD ĽAVÝ BOČNÝ, M=1:100

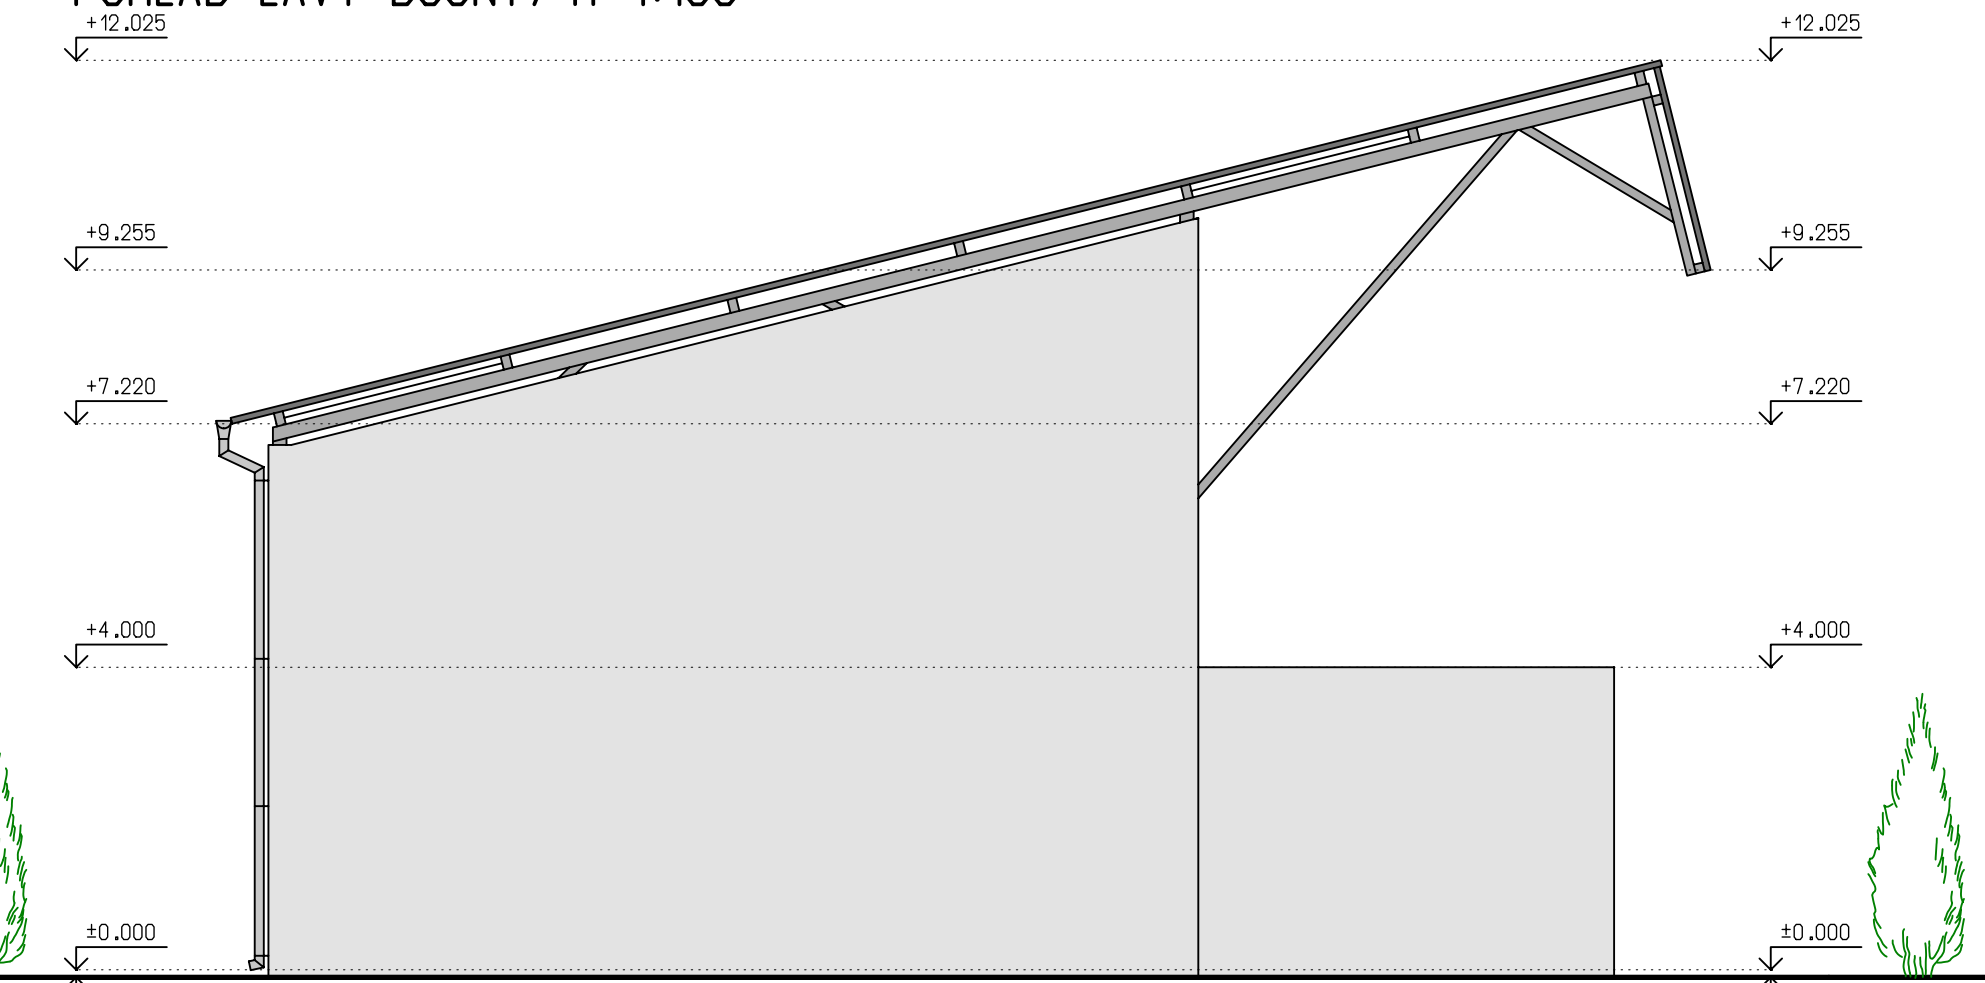

POHĚAD ZADNÝ, M=1:100

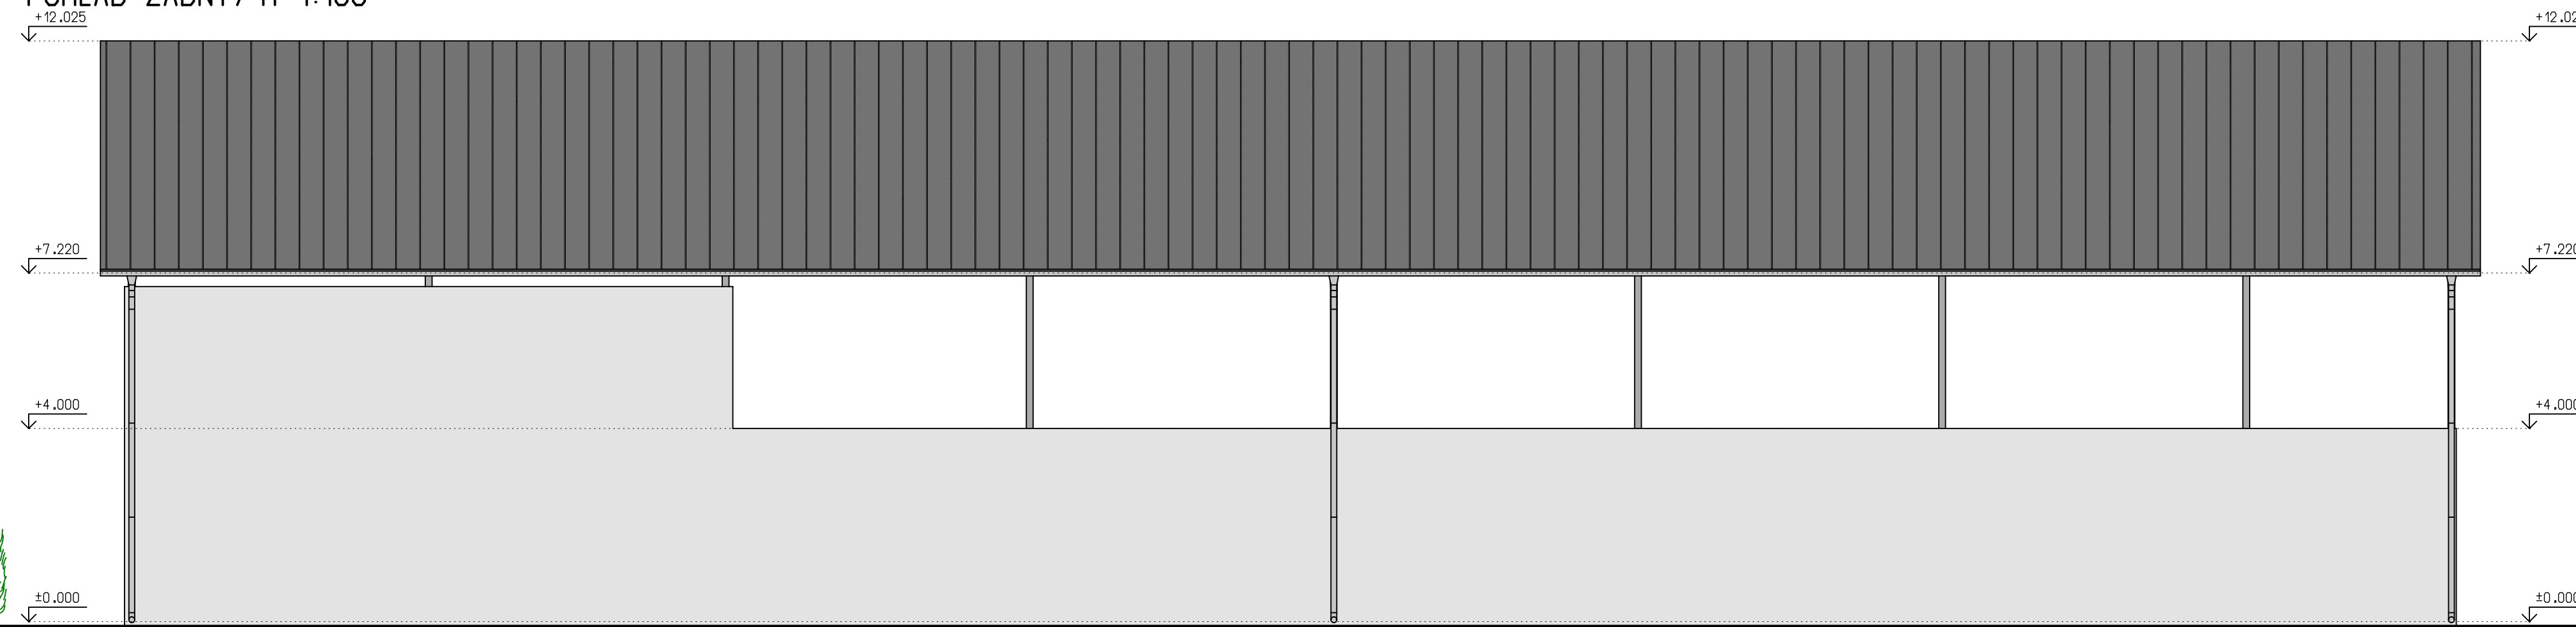

POHĚAD PRAVÝ BOČNÝ, M=1:100

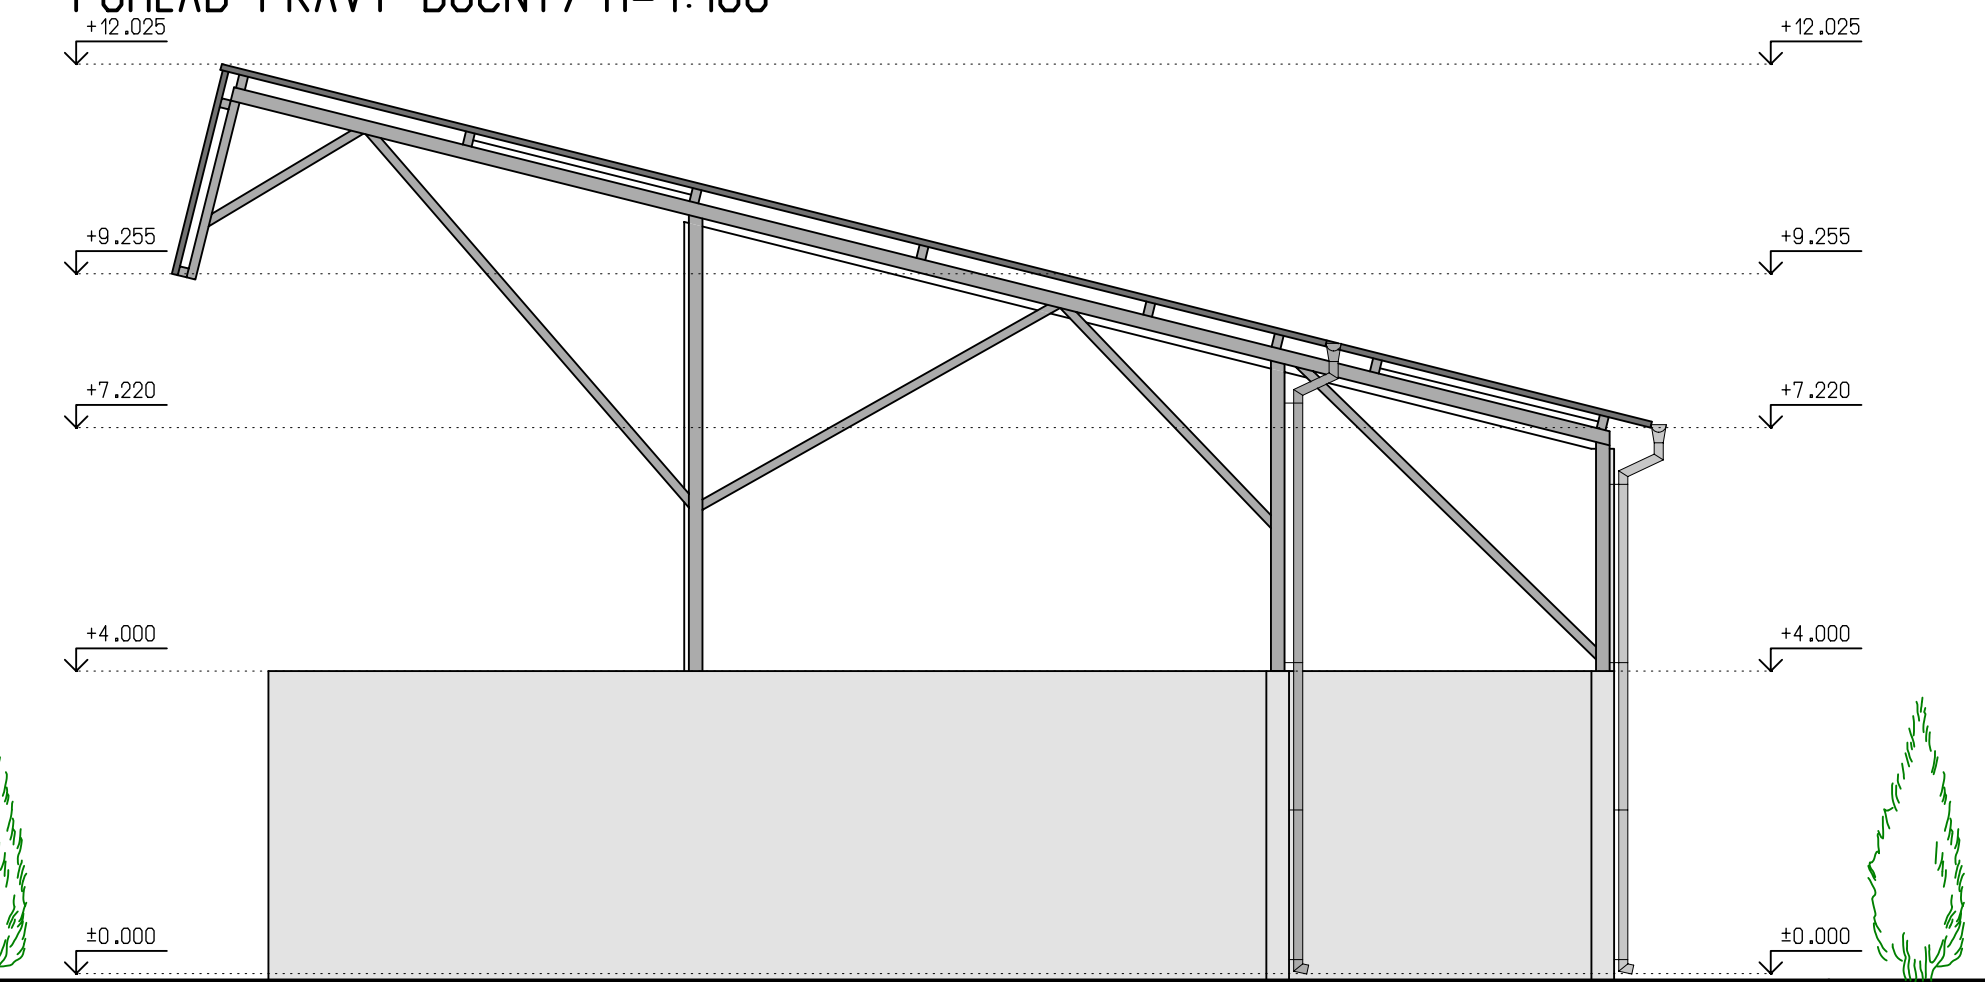

ZODP. PROJEKTANT	VYPRACOVAL	KRESLIL	
ING. ARCH. R. HOFERICA	ING. F. BACHOREC	DANIEL KOVAČIC	
OKRES: NOVÉ ZÁMKY	MESTO-OBEC: DUBNÍK		
INVESTOR AGROCONTRACT Mikuláš, a.s., č.631, Mikuláš, 946 55			FORMÁT: 7x44
STAVBA: VÝSTAVBA FARMY DOJNÍC MIKULÁŠ II. ETAPA PRÍPRAVOVNÁ OBJEMOVÝCH KRMÍV - SO 12			DÁTUM: 04/2020
KAT. ÚZEMIE: VEĽKÁ TABUĽA			STUPEŇ PD: ÚK
OBSAH VÝKRESU:			Č. ZÁKAZKY: 141/2019
			ARCH. ČÍSLO: 141/2019
			MIERKA: ČÍS. VÝKR.:
			1:100 A-4