
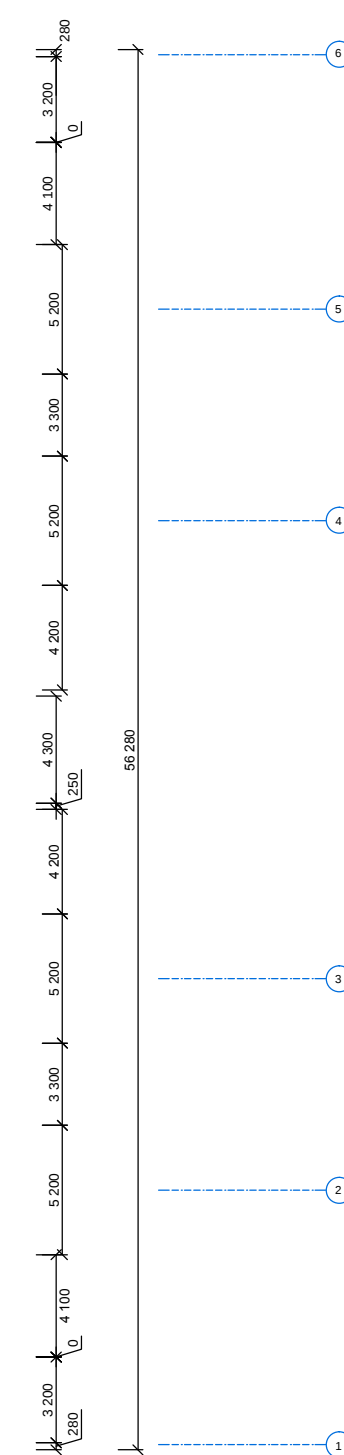


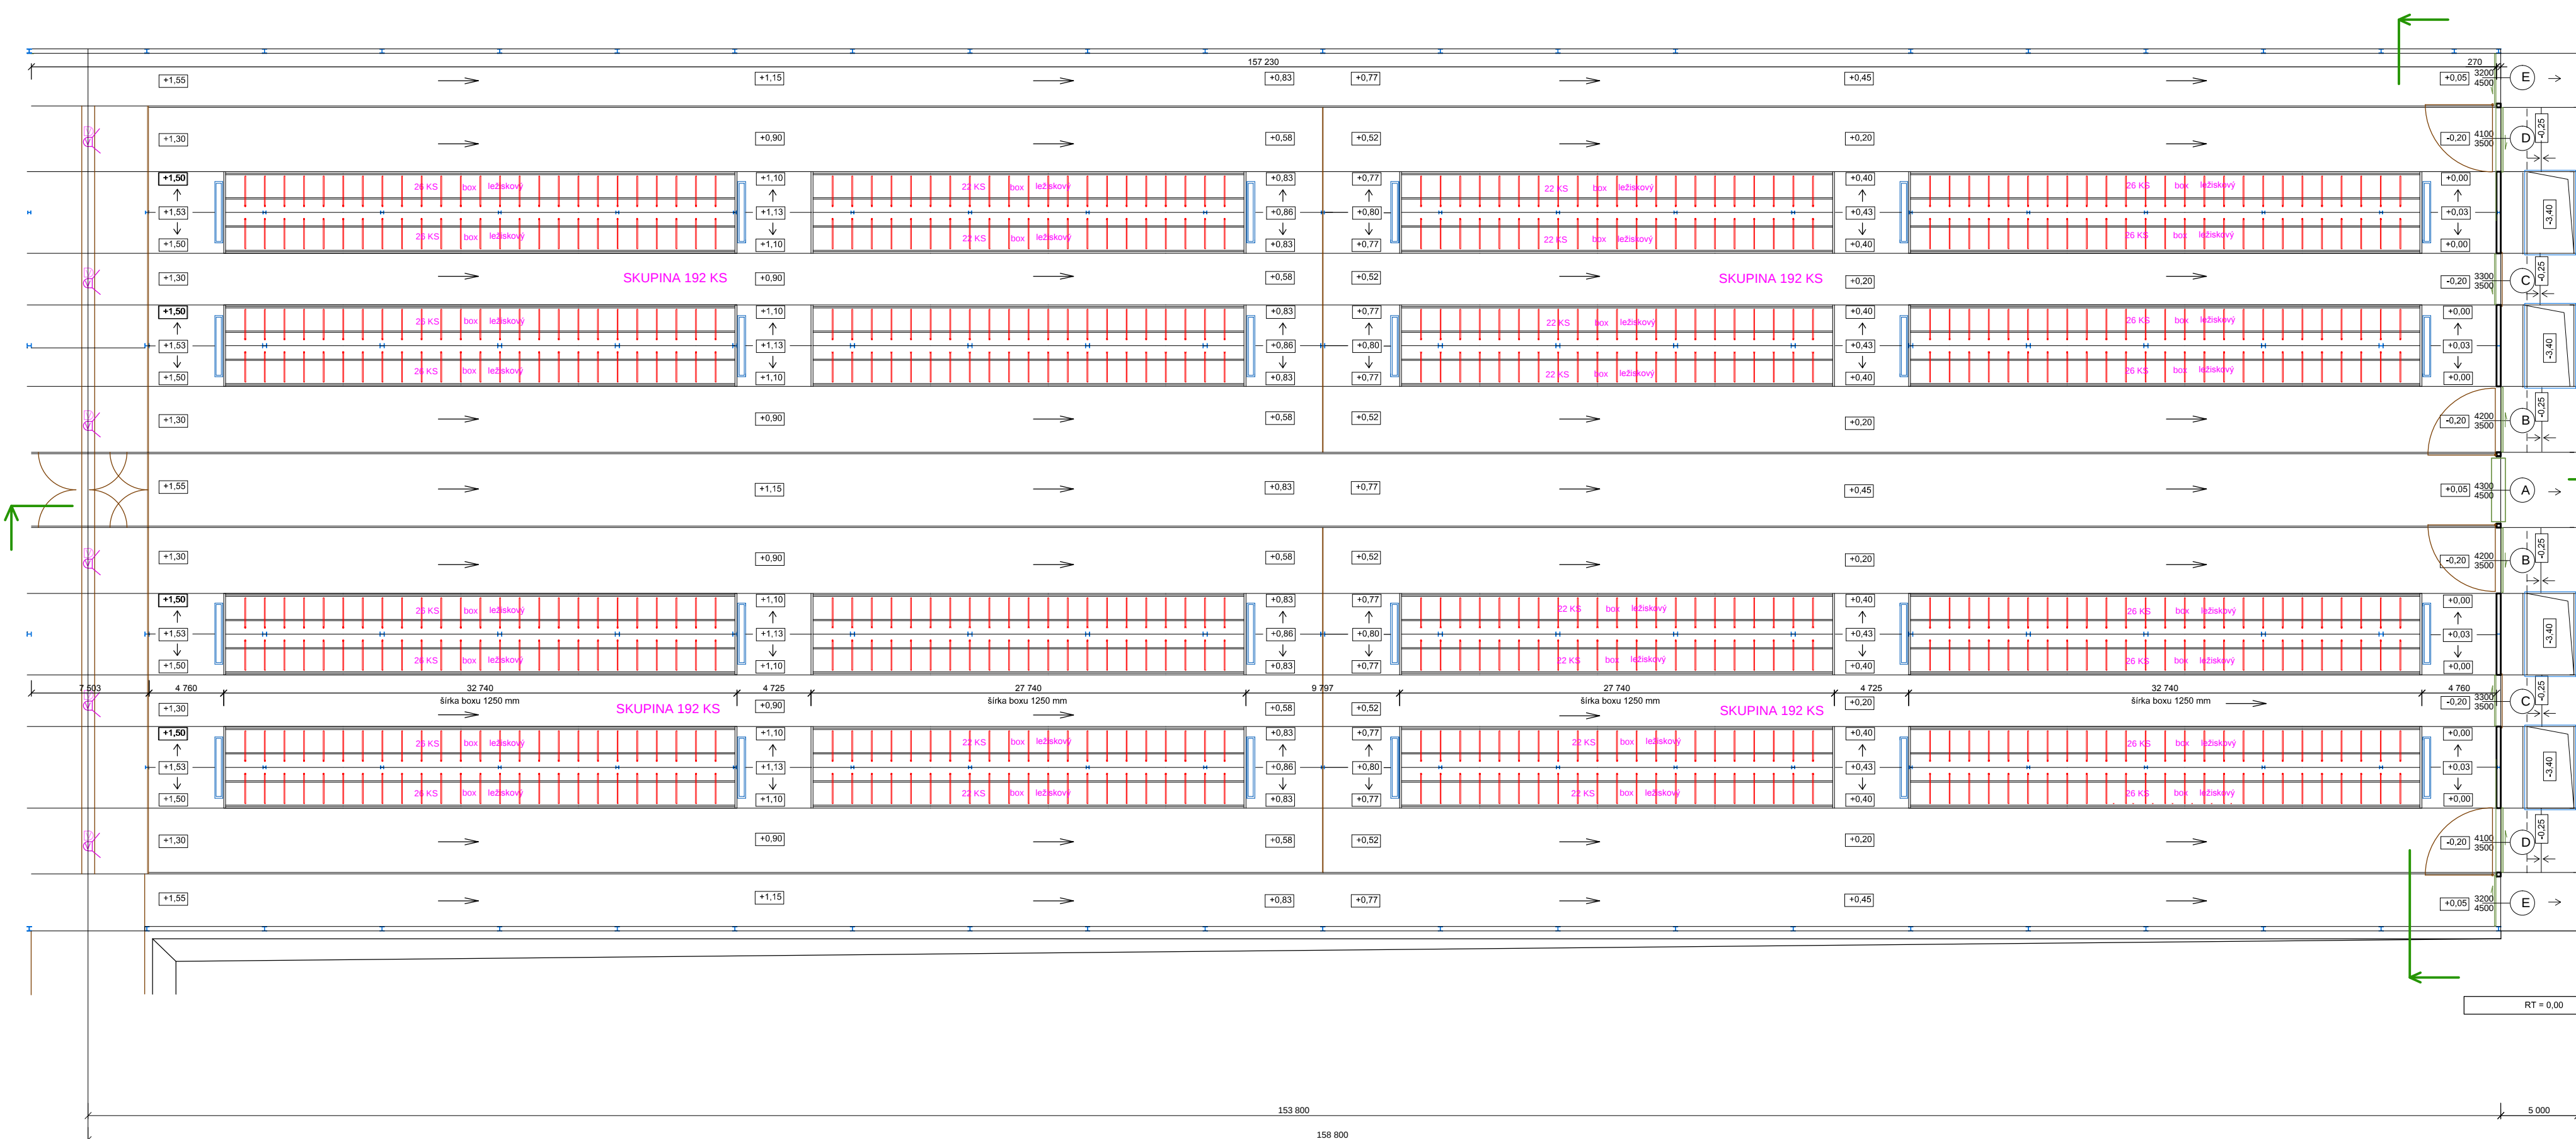

LEGENDA ÚČELU MIESTNOSTÍ				
OZN.	ÚČEL MIESTNOSTI	PLOCHA (m ²)	PODLAHA	STĚNY
1	USTANOVACÍ PRIESTOR	8880	BET. MAZANINA S PROTISMYKOVOU UPRAVOU	STĚNY BETON TVARNICE (+1,8) PROTIPŘEVANOVÁ TKANINA POZDÍL BETON TVARNICE (+0,5) ZVUKOVÁ PLOCHA

LEGENDA KONŠTRUKC

-  MURVO Z BETONOVÝCH DEBŇACÍCH TVÁRNIC SO ZALIEVKOU B 15
 OCELOVÁ KONŠTRUKCIA HALY OPLÁŠENÁ ZVINOVACOU KANINOU
 MURIK ODELUUJUCI LEŽISKOVÉ BOXY
Z BETONU B 20 vystužený kari rohožou 6kg/m² – hr. 150mm
Horná hrana +1,50

Betón : STN EN 206-1-C20/25-XC4, XD2(SK) - Dmax16-S
Výstuž : B 500B
Krytie : 40 mm

ZADPOVIEDNOV PROJEKTANT ING. BALA		VYPRACOVAV ING. BALA		KONTROLOVAV	
STAVEBNÍK	MARAGRO s.r.o. Dvory nad Žitavou			FORMÁT	
MIESTO STAVBY	Dobos, KU Vlnava Tabuľa			DATUM VČEJ	05/2015
STAVBA:	FARMA NA CHOV HOVADZÍNOK DOBYTKA			MIERKA	1 : 200
02 - Kravín pre 800 ks dojnic					C. VYKRR.
					A - 2
NÁZOV VÝKRESU Podpory prízemia					

06a - Kravín pre 800 ks dojnic  06b - Kravín pre 800 ks dojnic