


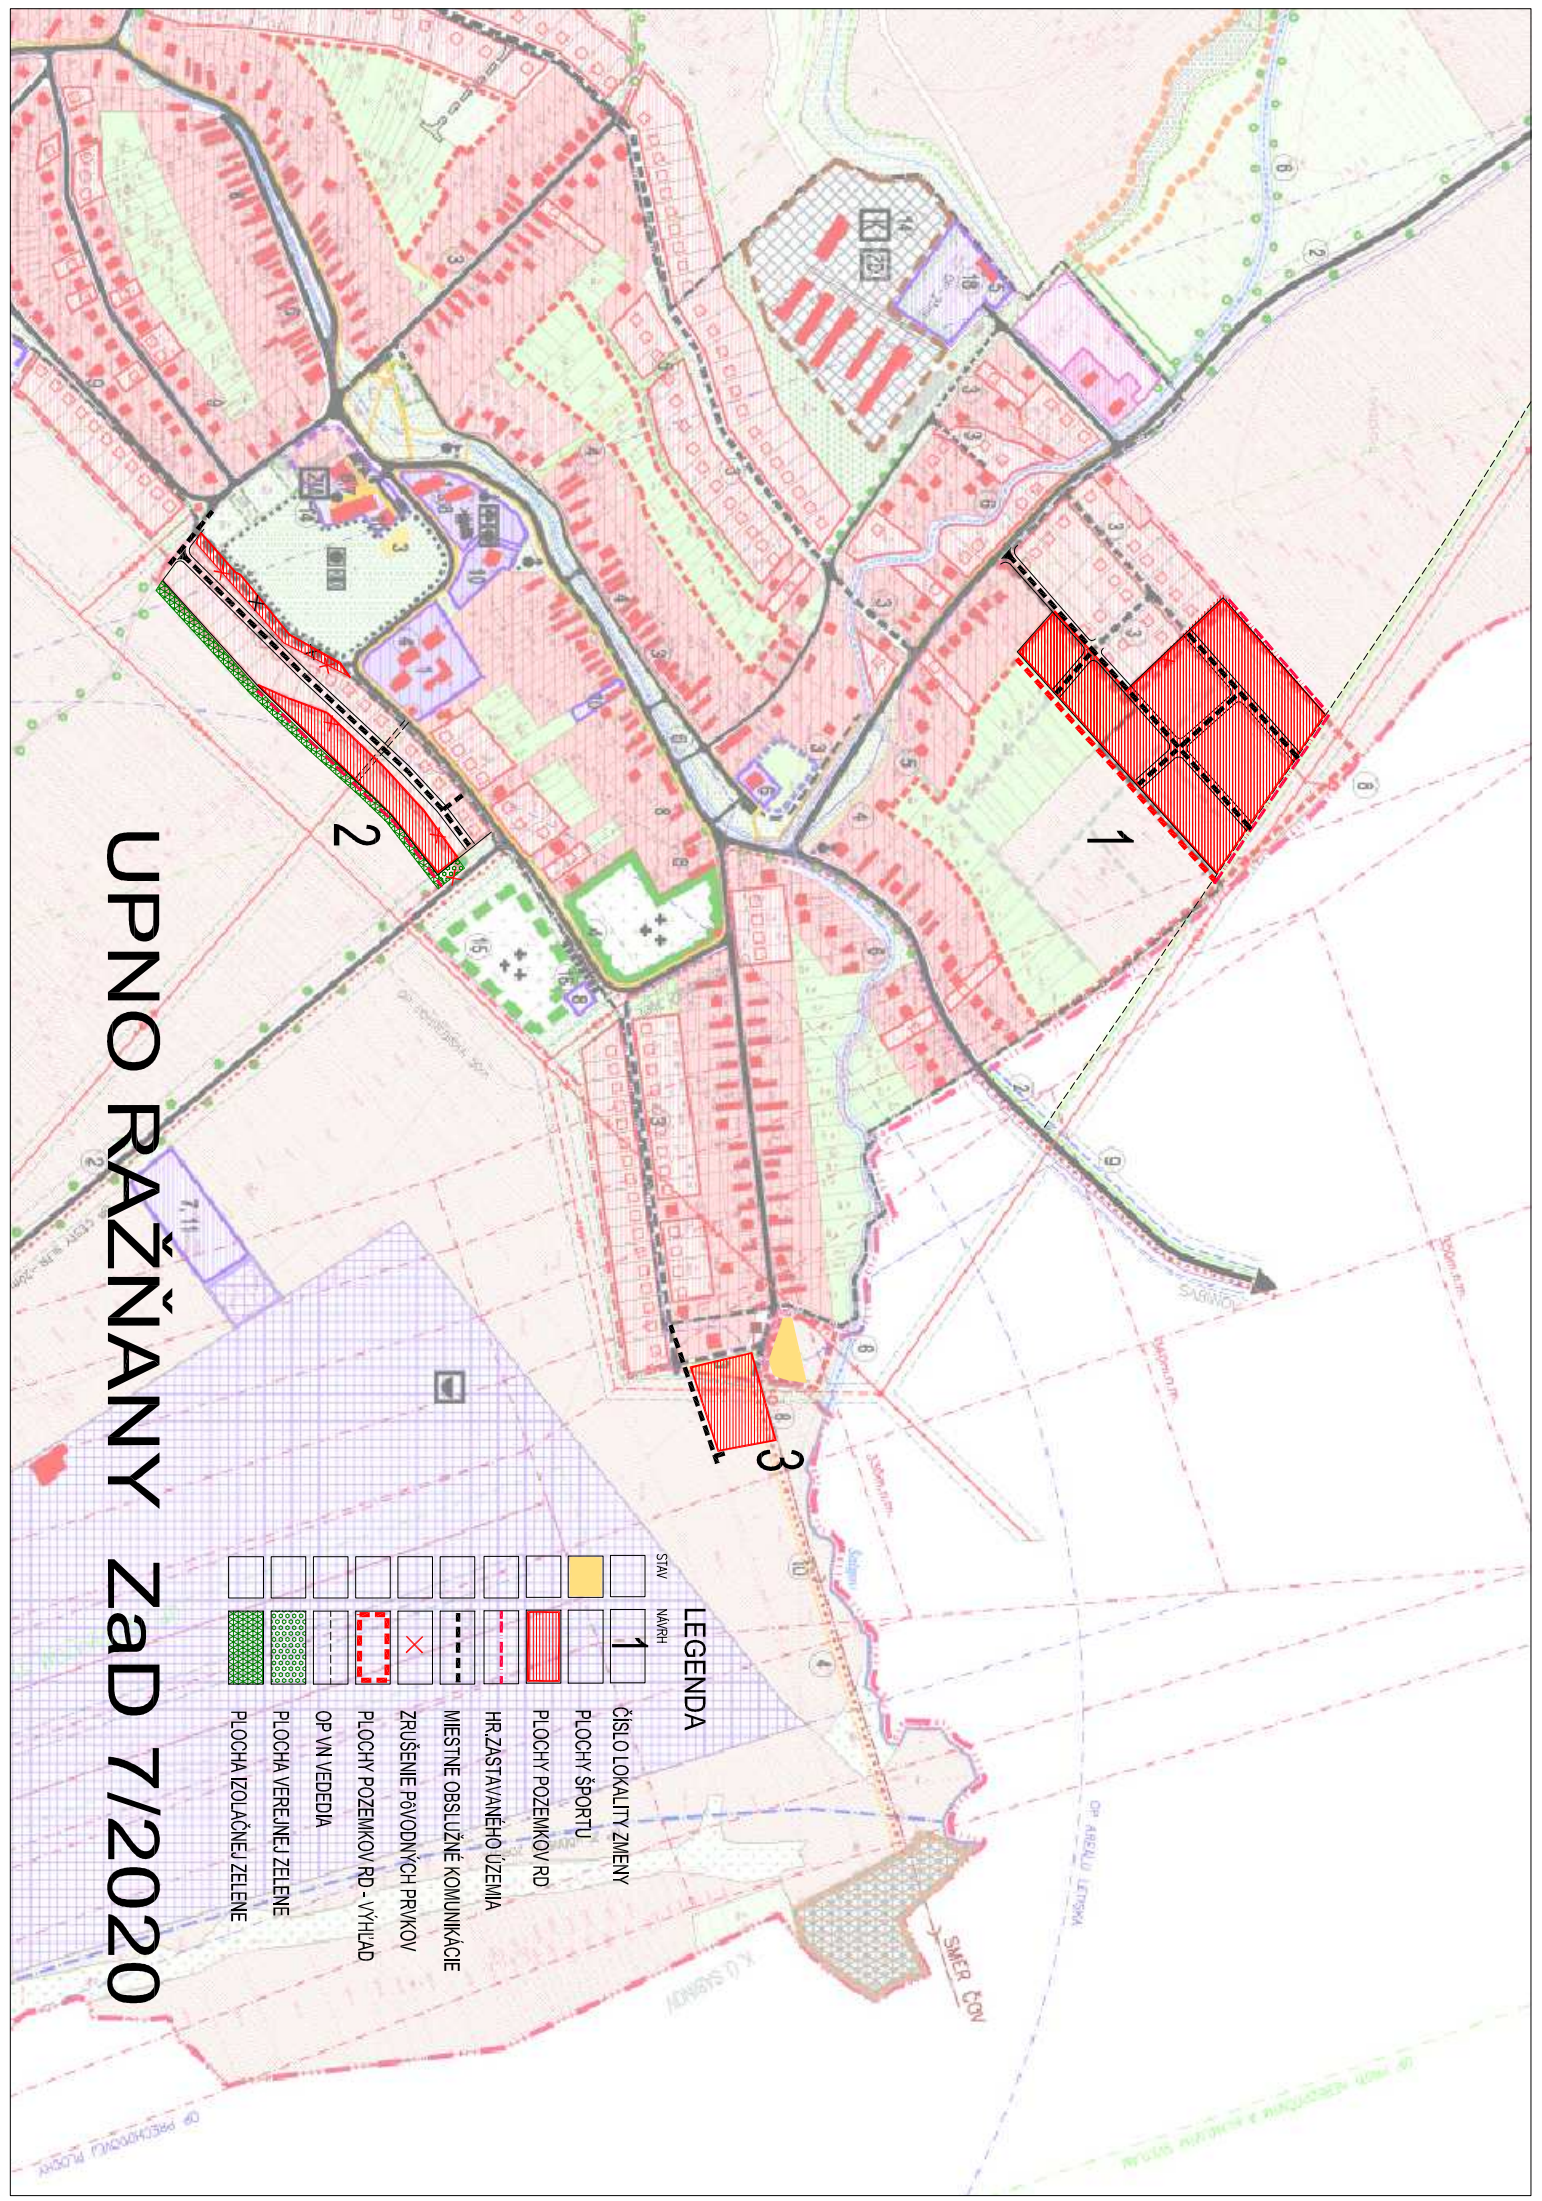

LEGENDA

STW	MAŘH	ČÍSLO LOKALITY ZMENY
		PLOCHY ŠPORTU
		PLOCHY POZEMKOV RD
		HR ZASTAVANÉHO ÚZEMIA
		MESTNÉ OBSLUŽNÉ KOMUNIKÁCIE
		ZRUŠENIE PRVODNÝCH PRVKOV
		PLOCHY POZEMKOV RD - VÝHLAD
		OP VN VEDEDIA
		PLOCHA VEREJNEJ ZELENÉ
		PLOCHA IZOLAČNEJ ZELENÉ

UPNO RAŽŇANY ZAD 7/2020