


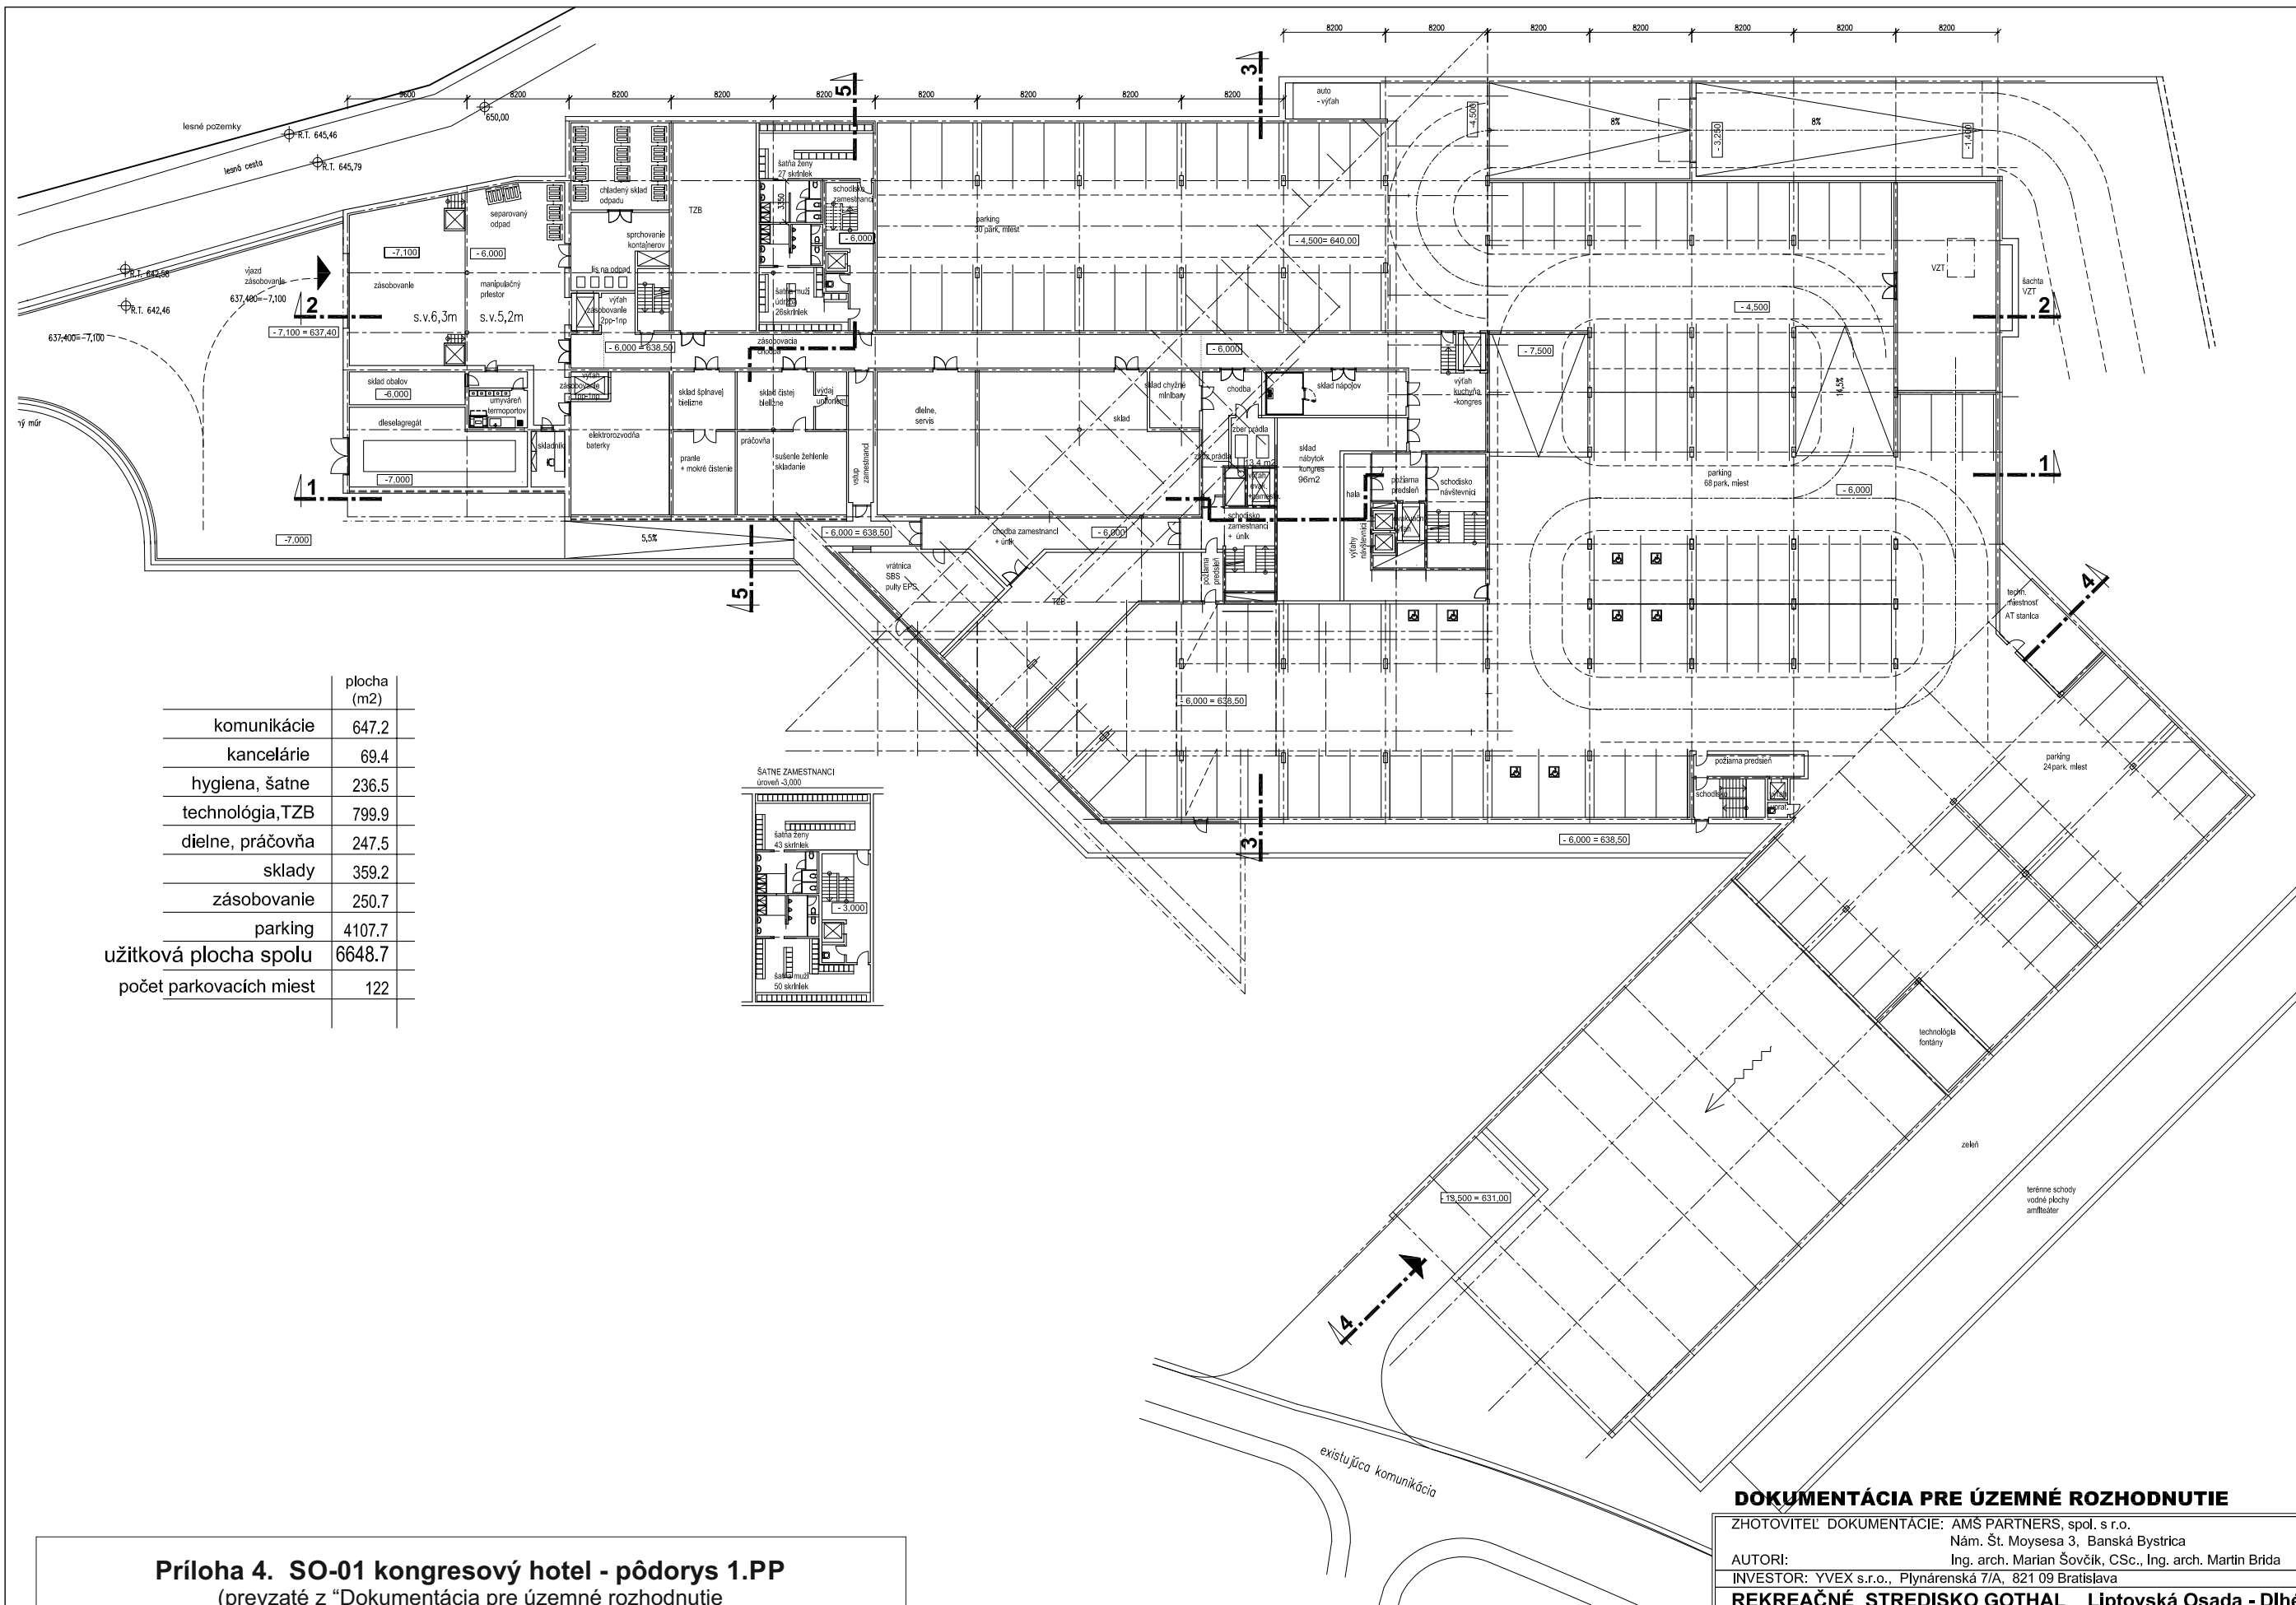

Príloha 4. SO-01 kongresový hotel - pôdorys 1.PP

(prevzaté z "Dokumentácia pre územné rozhodnutie
Rekreačné stredisko GOTHAL Liptovská Osada - Dlhé, rekreačno-ubytovací komplex
1. etapa - Hotelový areál, AMŠ PARTNERS s.r.o.", 2020)

1 : 500

DOKUMENTÁCIA PRE ÚZEMNÉ ROZHODNUTIE

marec 2020

ZHOTOVITEĽ DOKUMENTÁCIE: AMŠ PARTNERS, spol. s r.o.

Nám. Št. Moyses 3, Banská Bystrica

AUTORI:

Ing. arch. Marian Šovčík, CSc., Ing. arch. Martin Břida

INVESTOR: YVEX s.r.o., Plynárenská 7/A, 821 09 Bratislava

REKREAČNÉ STREDISKO GOTHAL Liptovská Osada - Dlhé
REKREAČNO-UBYTOVACÍ KOMPLEX 1.et. - HOTELOVÝ AREÁL

SO-01 KONGRESOVÝ HOTEL
PÔDORYS 1.PP

mierka 1:500 **D-03**