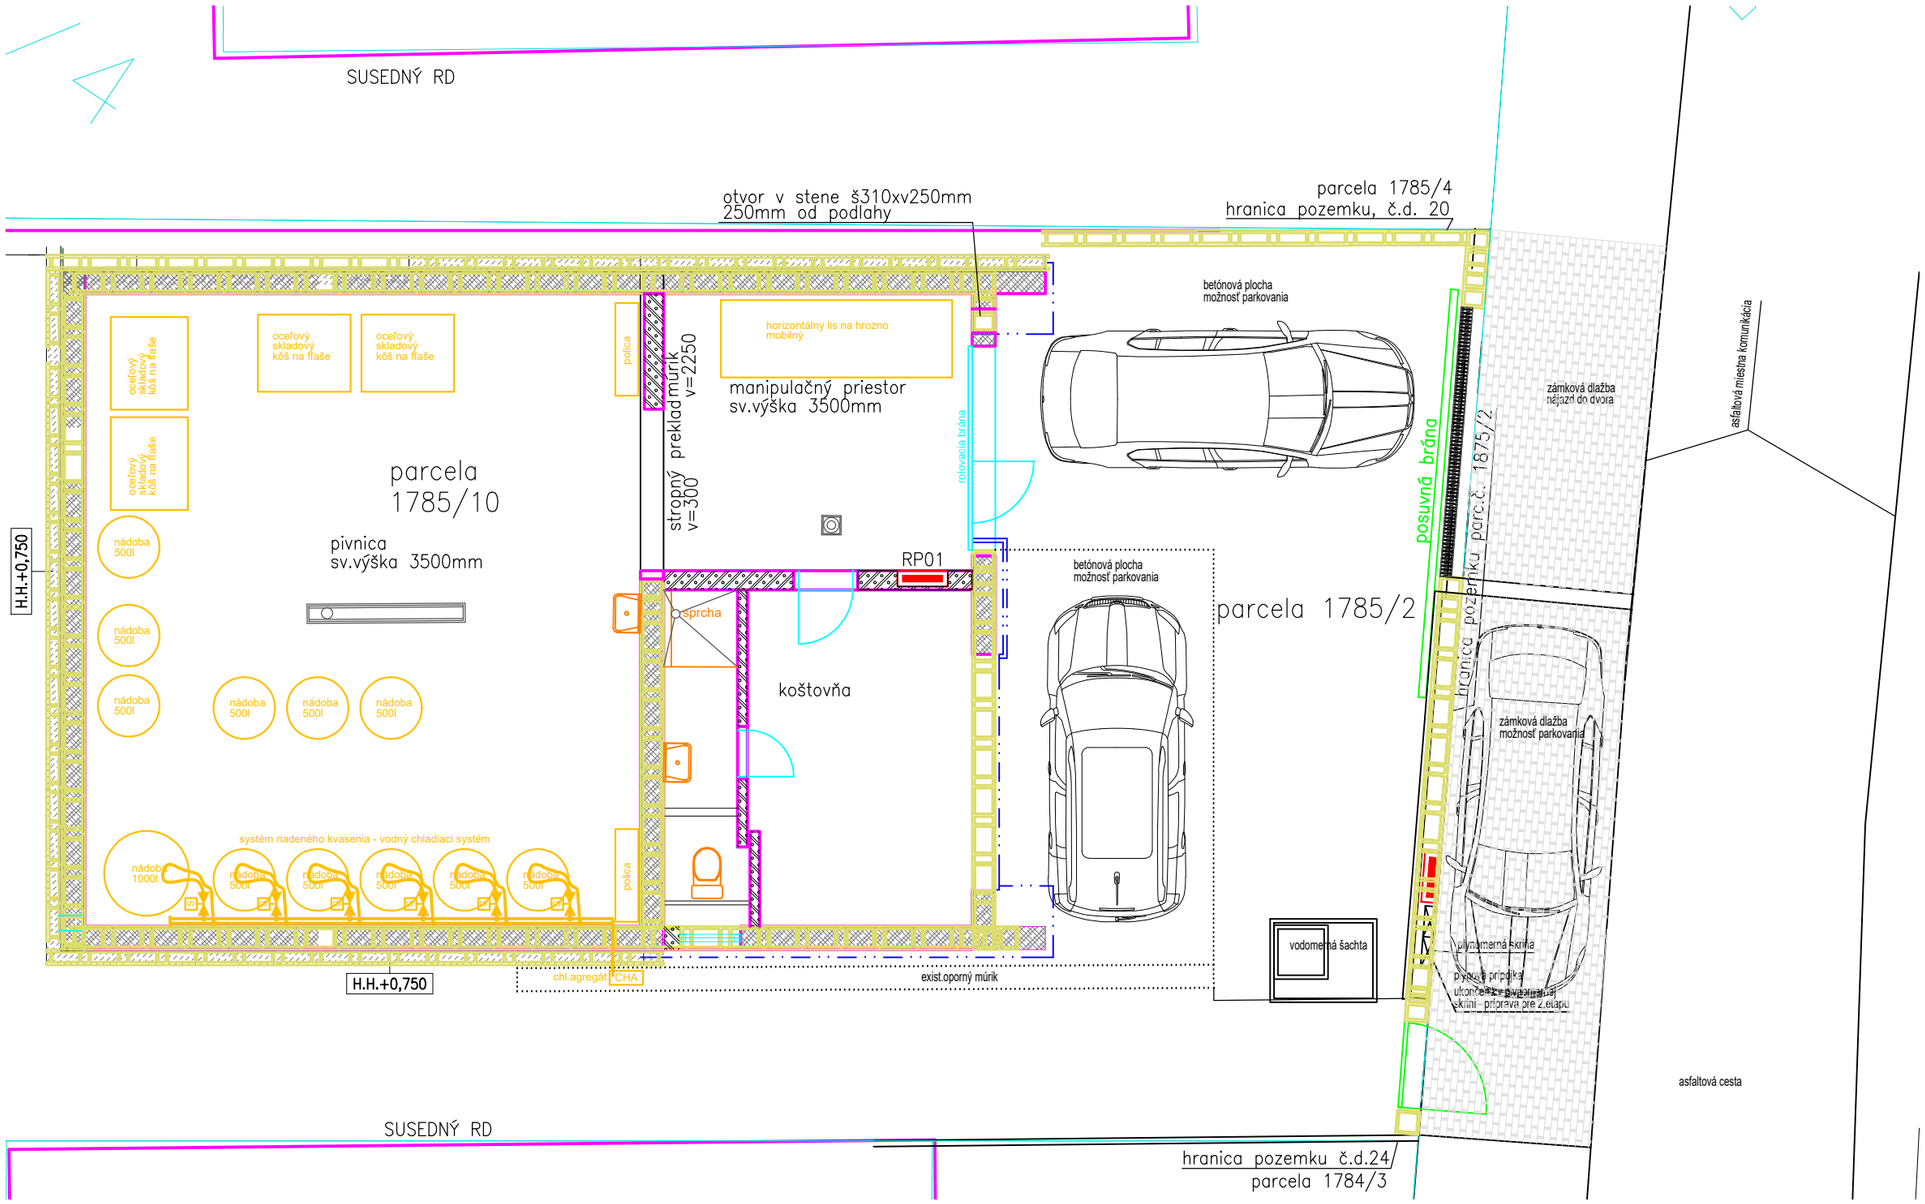


Skutkový stav: zakreslil Ing. Somorovský, 12/2019

±0,000=166,900m n. m. (BPV)

ARCHITEKT STAVBY	STATIK STAVBY	VYPRACOVAL	HIP	
Ing.arch.Christo DÓKA	Ing. Marián PETRÁŠ	Janka MIKUŠOVÁ		

INVESTOR	Ing. Peter Somorovský s manželkou, Komenského 7, 900 01 Modra	ŠPEC.	
STAVBA	RODINNÝ DOM S PIVNICOU – I. etapa ZMENA STAVBY PRED DOKONČENÍM	TK	
MIESTO	p.č. 1785/10, ulica Kozare 1956, k.ú. Velké Šenkvice	MIERKA	1:75
		POČET A4	2 A4
		STUPEŇ	PSV
		DÁTUM	dec. 2019
		ZÁK. ČÍSLO	A–27/2014
OBSAH VÝKRESU	Pôdorys pivnice s technológiou a situácia	ARCHÍVNE ČÍSLO	ČÍS.VÝKR. 1