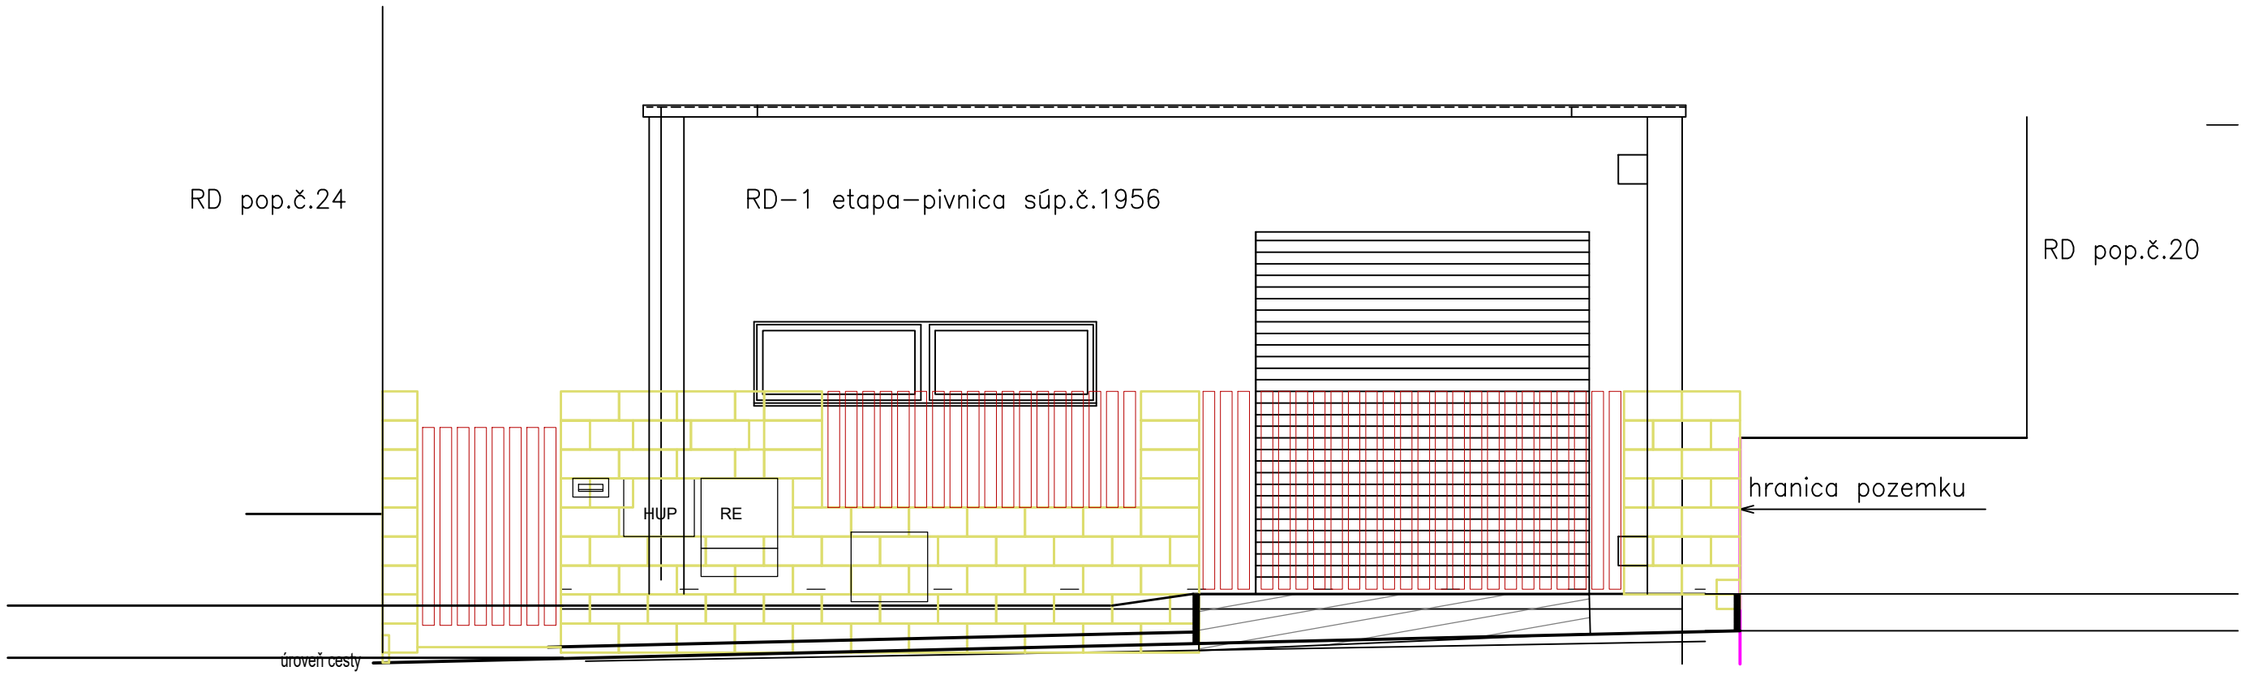


±0,000=166,900m n. m. (BPV)

ARCHITEKT STAVBY	STATIK STAVBY	VYPRACOVAL	HIP	
Ing.arch.Christo DÓKA	Ing. Marián PETRÁŠ	Ing. P. SOMOROVSKÝ		

INVESTOR	Ing. Peter Somorovský s manželkou, Komenského 7, 900 01 Modra	ŠPEC.
STAVBA	RODINNÝ DOM S PIVNICOU – I. etapa ZMENA STAVBY PRED DOKONČENÍM	TK
MIESTO	p.č. 1785/10, ulica Kozare 1956, k.ú. Velké Šenkvice	MIERKA 1:75 POČET A4 2 A4 STUPEŇ PSV DÁTUM dec. 2019 ZÁK. ČÍSLO A–27/2014
OBSAH VÝKRESU	Pohlad z ulice	ARCHÍVNE ČÍSLO / ČÍS.VÝKR. 2