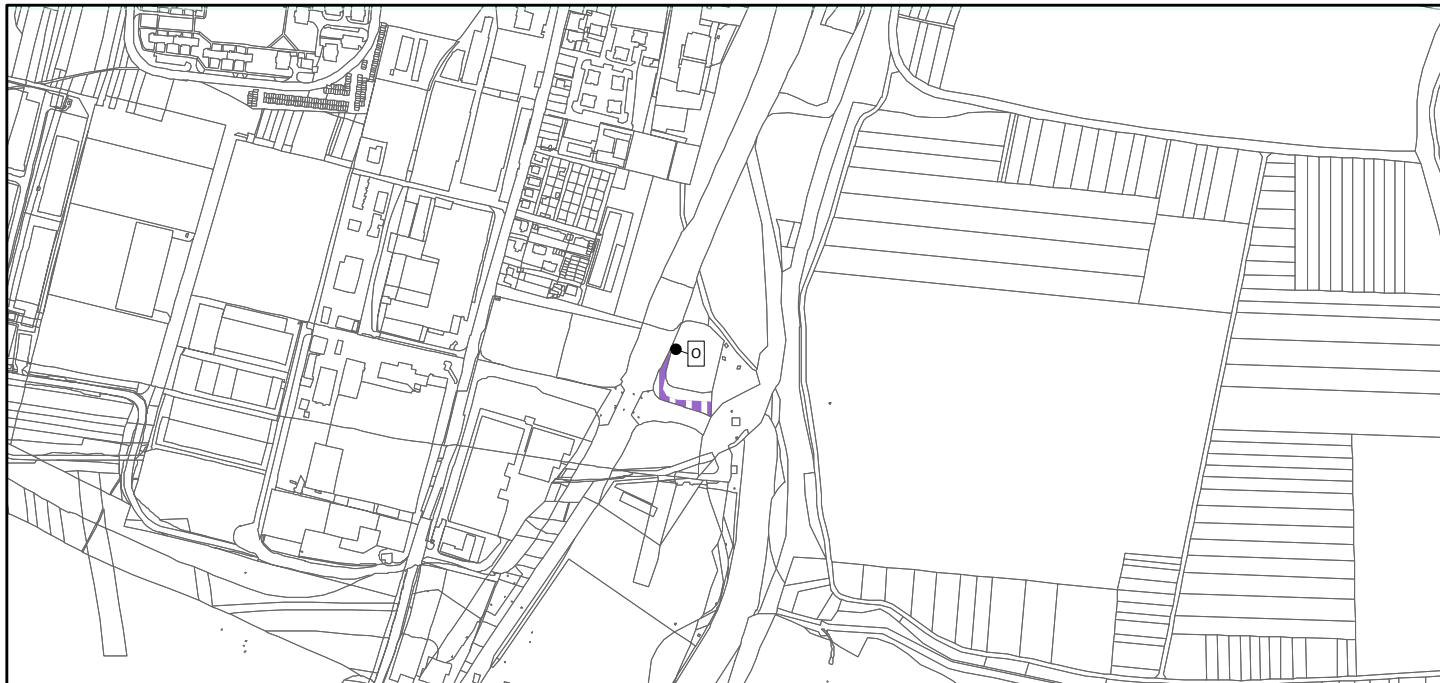


Legenda

 Parcely KN-C

Využívanie územia

Obytné územia

 Plochy občianskej vybavenosti; Návrh

ÚZEMNÝ PLÁN MESTA POPRAD ZMENA A DOPLNOK 92/2020 návrh na prerokovanie



Obstarávateľ: **Mesto Poprad**

Spracovateľ: **Ing. arch. Dušan Genčanský**

Osoba odborne spôsobilá pre obstaranie ÚPP a ÚPD:

Ing. arch. Jarmila Vojtaššáková

Dátum: **január 2020**



KOMPLEXNÝ URBANISTICKÝ NÁVRH

1:10 000

2