SO-04 Navýšenie ĽB hrádze dl. 464,00 m v rkm 48,750 - 49,206

(hkm 0,000.00 - 0,464.00)
(rkm 48,750 - 49,206)

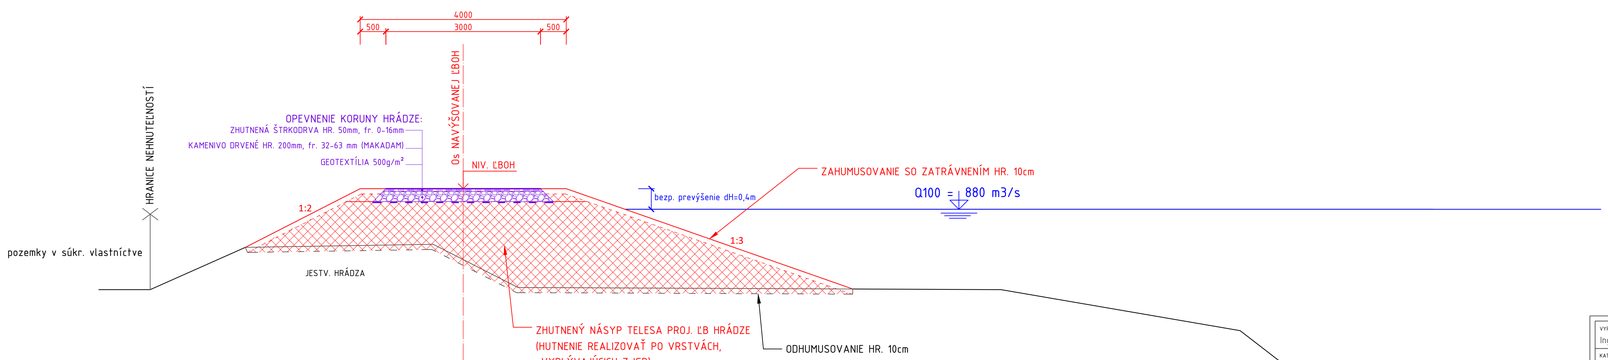

VYPRACOVAL: Ing. S. Farkaš	ZODPOVEDNÝ PROJEKTANT: Ing. S. Farkaš	HLAVNÝ INŽINIER PROJEKTU: Ing. T. Rabatin
KATASTRÁLNE ÚZEMIE: Plaveč		
INVESTOR: Slovenský vodohospodársky podnik, š.p., OZ Košice		
STUPEŇ: PD pre stavebné povolenie a realizáciu stavby		
AKCIA: PLAVEČ, Poprad – Protipovodňová ochrana		ČÍSLO ZÁKAZKY: 1906006
		DÁTUM: 04/2019
STAVEBNÝ OBJEKT: SO-04 Navýšenie ĽB hrádze dl. 464,00m v rkm 48,750 – 49,206		MIERKA: 1 : 50
NÁZOV PRÍLOHY: VZOROVÉ PRIEČNE REZY		ČÍSLO PRÍLOHY: E.21

HYDROPROJ
Ing. Samuel Farkaš - HYDROPROJ
Hlavná 19/39, 076 12, Kuzmice
hydroprojsf@gmail.com
tel.: 0940 491 723