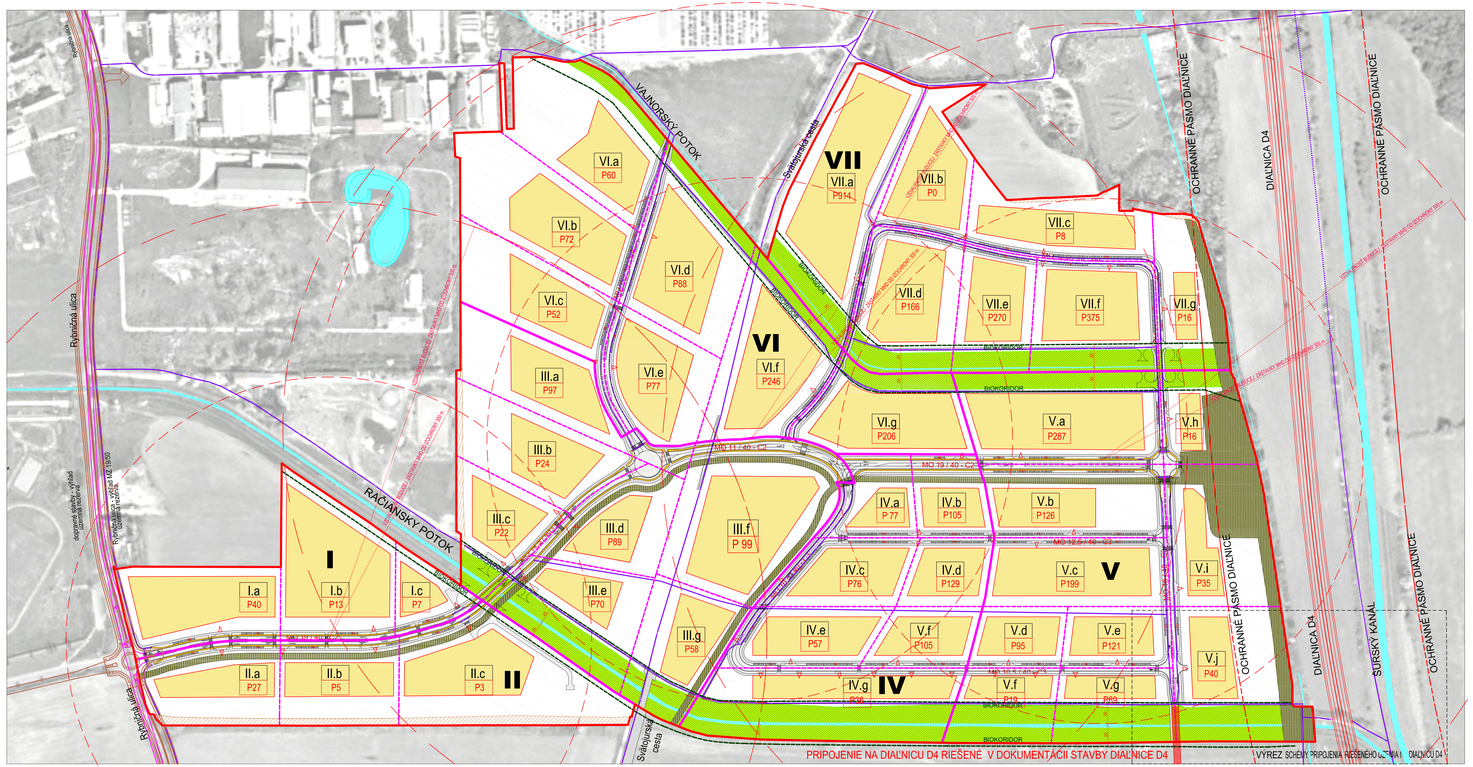

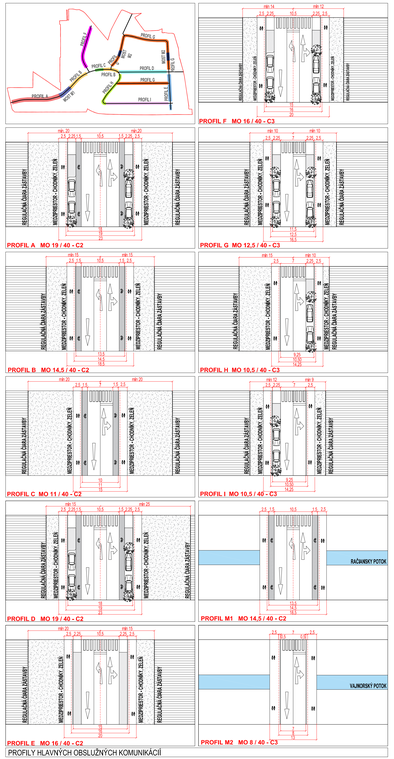

PROFILY HLAVNÝCH OBSLUŽNÝCH KOMUNIKÁCIÍ

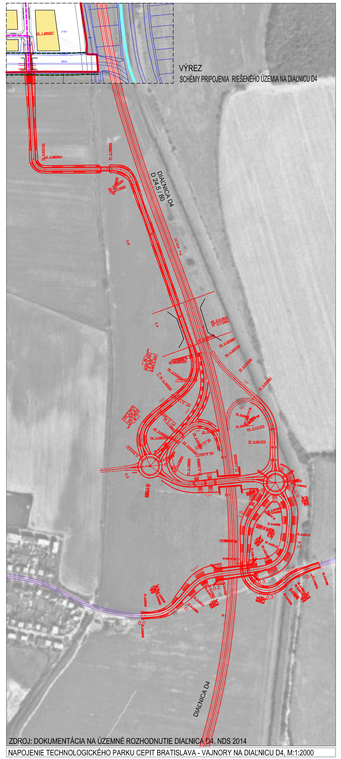

ZDROJ: DOKUMENTÁCIA NA ÚZEMNÉ ROZHODNUTIE DIAĽNICA D4, NDS 2014
NAPOJENIE TECHNOLOGICKÉHO PARKU CEPIT BRATISLAVA - VAJNORY NA DIAĽNICU D4, M:1:2000

LEGENDA

- HRANICA REŠENÉHO ÚZEMIA
- HRANICA STAVEBNÉHO SEKTORA
- VI. — OZNAČENIE STAVEBNÉHO SEKTORA
- HRANICA STAVEBNEJ PARCELY
- FUNKČNÁ PLOCHA KÓD FUNKCIE 1002 KRAJINNÁ ZELEŇ
- FUNKČNÁ PLOCHA KÓD FUNKCIE 1205 ORNÁ PÔDA
- HRANICA BIOKORIDORA PRI RAČIANSKOM A VAJNORSKOM POTOKU
- VODNÉ PLOCHY A TOKY
- PLOCHY KOMUNIKÁCIÍ DOPRAVNÝCH TRÁS VO VEREJNÝCH PRIESTOROCH
- PLOCHY CHODNÍKOV PRE DOPRAVNÝCH TRASÁCH VO VEREJNÝCH PRIESTOROCH
- PRUH PRE CYKLISTOV PRI DOPRAVNÝCH TRASÁCH VO VEREJNÝCH PRIESTOROCH
- P16 — PLOCHY A KAPACITA PARKOVÍSK PRE DOPRAVNÝCH TRASÁCH VO VEREJNÝCH PRIESTOROCH
- MO 14,5 / 40 - C2 — PARAMETRE A KATEGÓRIA KOMUNIKÁCIE HLAVNÝCH DOPRAVNÝCH TRÁS
- PREDPOKLADANÁ POLOHA VJAZDOV NA STAVEBNÉ POZEMKY
- PRIESTOROVÁ REZERVA PRE DOPRAVNÉ STAVBY
- KOMUNIKÁCIE - DIAĽNICA D4
- OCHRANNÉ PÁSMO DIAĽNICA D4 - HRANICA
- KOMUNIKÁCIE - RYBNIČNÁ ULICA
- KOMUNIKÁCIE - RYBNIČNÁ ULICA - VÝHĽAD ÚZEMNÝ PLÁN hl.m.SR BRATISLAVY
- CYKLISTICKÉ TRASY MIMO PRIUHU PRE CYKLISTOV NA KOMUNIKÁCIÁCH
- IZOCHRÓNA OD BLÍZKEJ ZASTÁVKY MHD 300m
- IZOCHRÓNA OD BLÍZKEJ ZASTÁVKY MHD 500m
- VZDIALENOSŤ BLÍZKEJ ZASTÁVKY MHD OD ZDROJOV
- KOMUNIKÁCIE - PRIPOJENIE NA DIAĽNICU D4
- V.e / P130 — OZNAČENIE STAVEBNEJ PARCELY A VYPOČÍTANÁ KAPACITA PARKOVANIA NA STAVEBNEJ PARCELE

CEPIT
CENTRAL EUROPEAN PARK FOR INNOVATIVE TECHNOLOGIES BRATISLAVA – VAJNORY

MESTSKÁ ČASŤ BRATISLAVA - VAJNORY

ÚZEMNÝ PLÁN ZÓNY TECHNOLOGICKÝ PARK CEPIT BRATISLAVA - VAJNORY

OBSTARÁVATEĽ: MESTSKÁ ČASŤ BRATISLAVA - VAJNORY

AUTOR URBANISTICKÉHO ŠTÚDIE: ATP WIEN, ACHAMMER TRITTHART PARTNER

SPRACOVATEĽ NÁVRHU ÚPNZ: BOGÁR KRÁLIK URBAN, ATELIÉR ARCHITEKTÚRY A DESIGNU

ZODPOVEDNÝ PROJEKTANT: ateliér URBAN s.r.o., ING.ARCH. ĽUDOVÍT URBAN

MIERKA 1:1000, VYTLAČENÉ V MIERKE 1:2000 | 04 2020

NÁZOV VÝKRESU

VEREJNÁ DOPRAVNÁ VYBAVENOSŤ

C1