


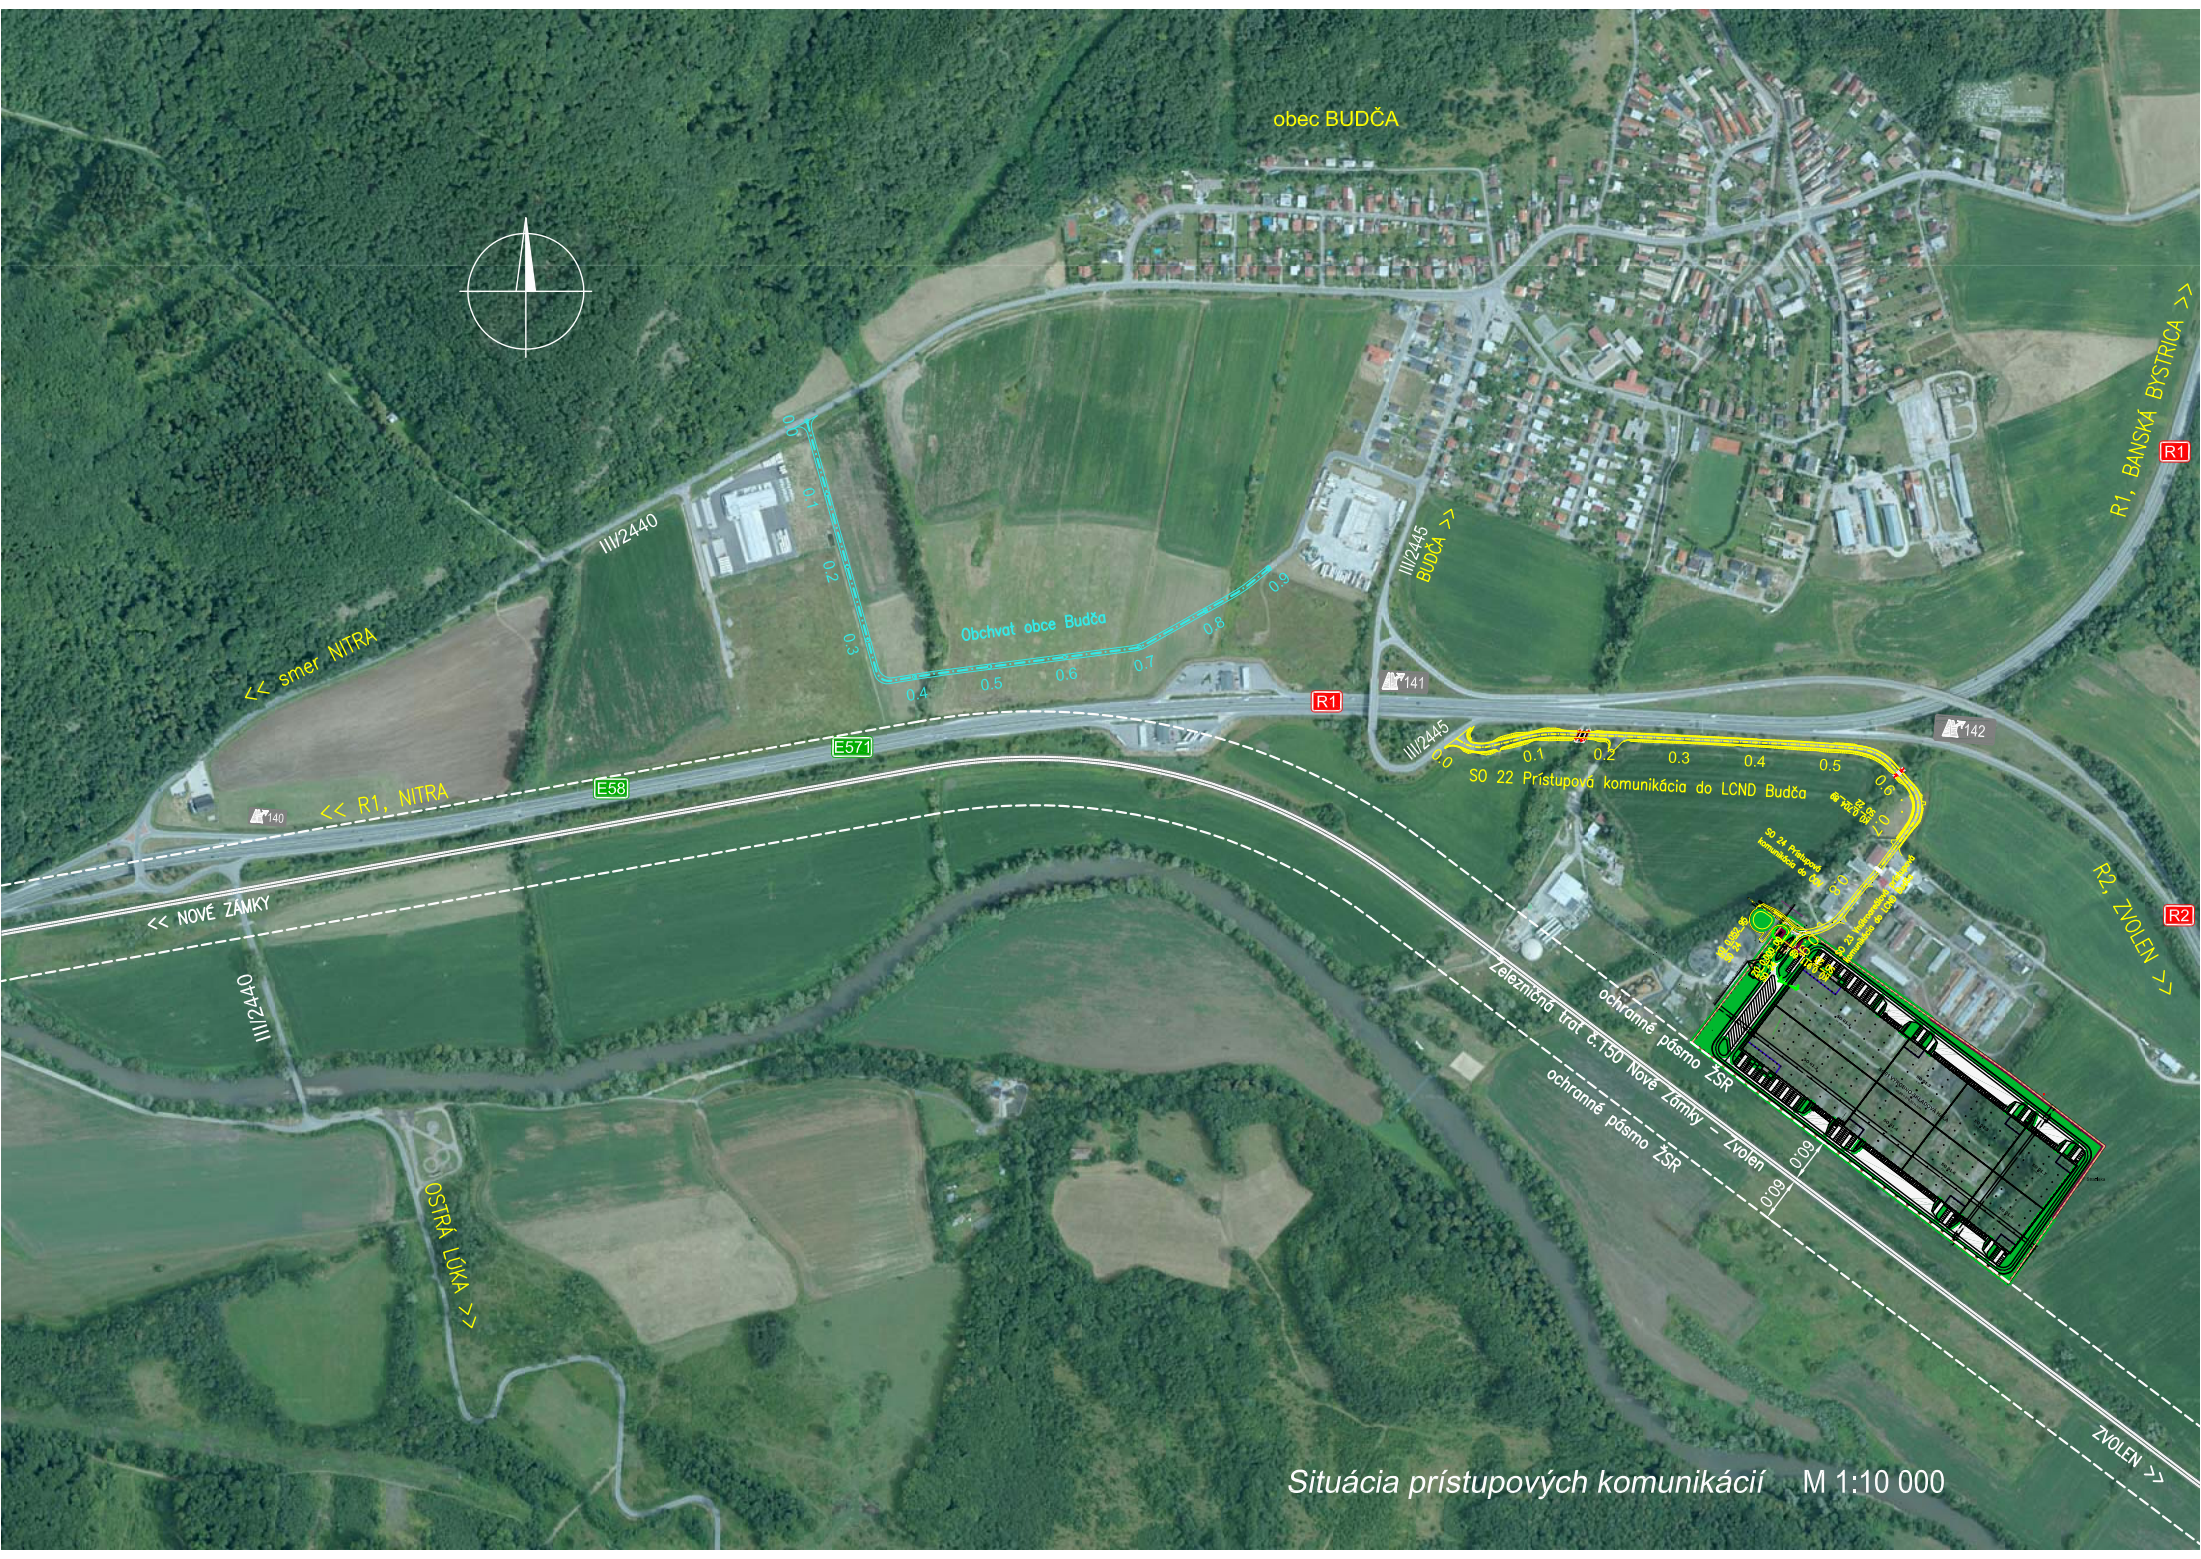

Situácia prístupových komunikácií M 1:10 000