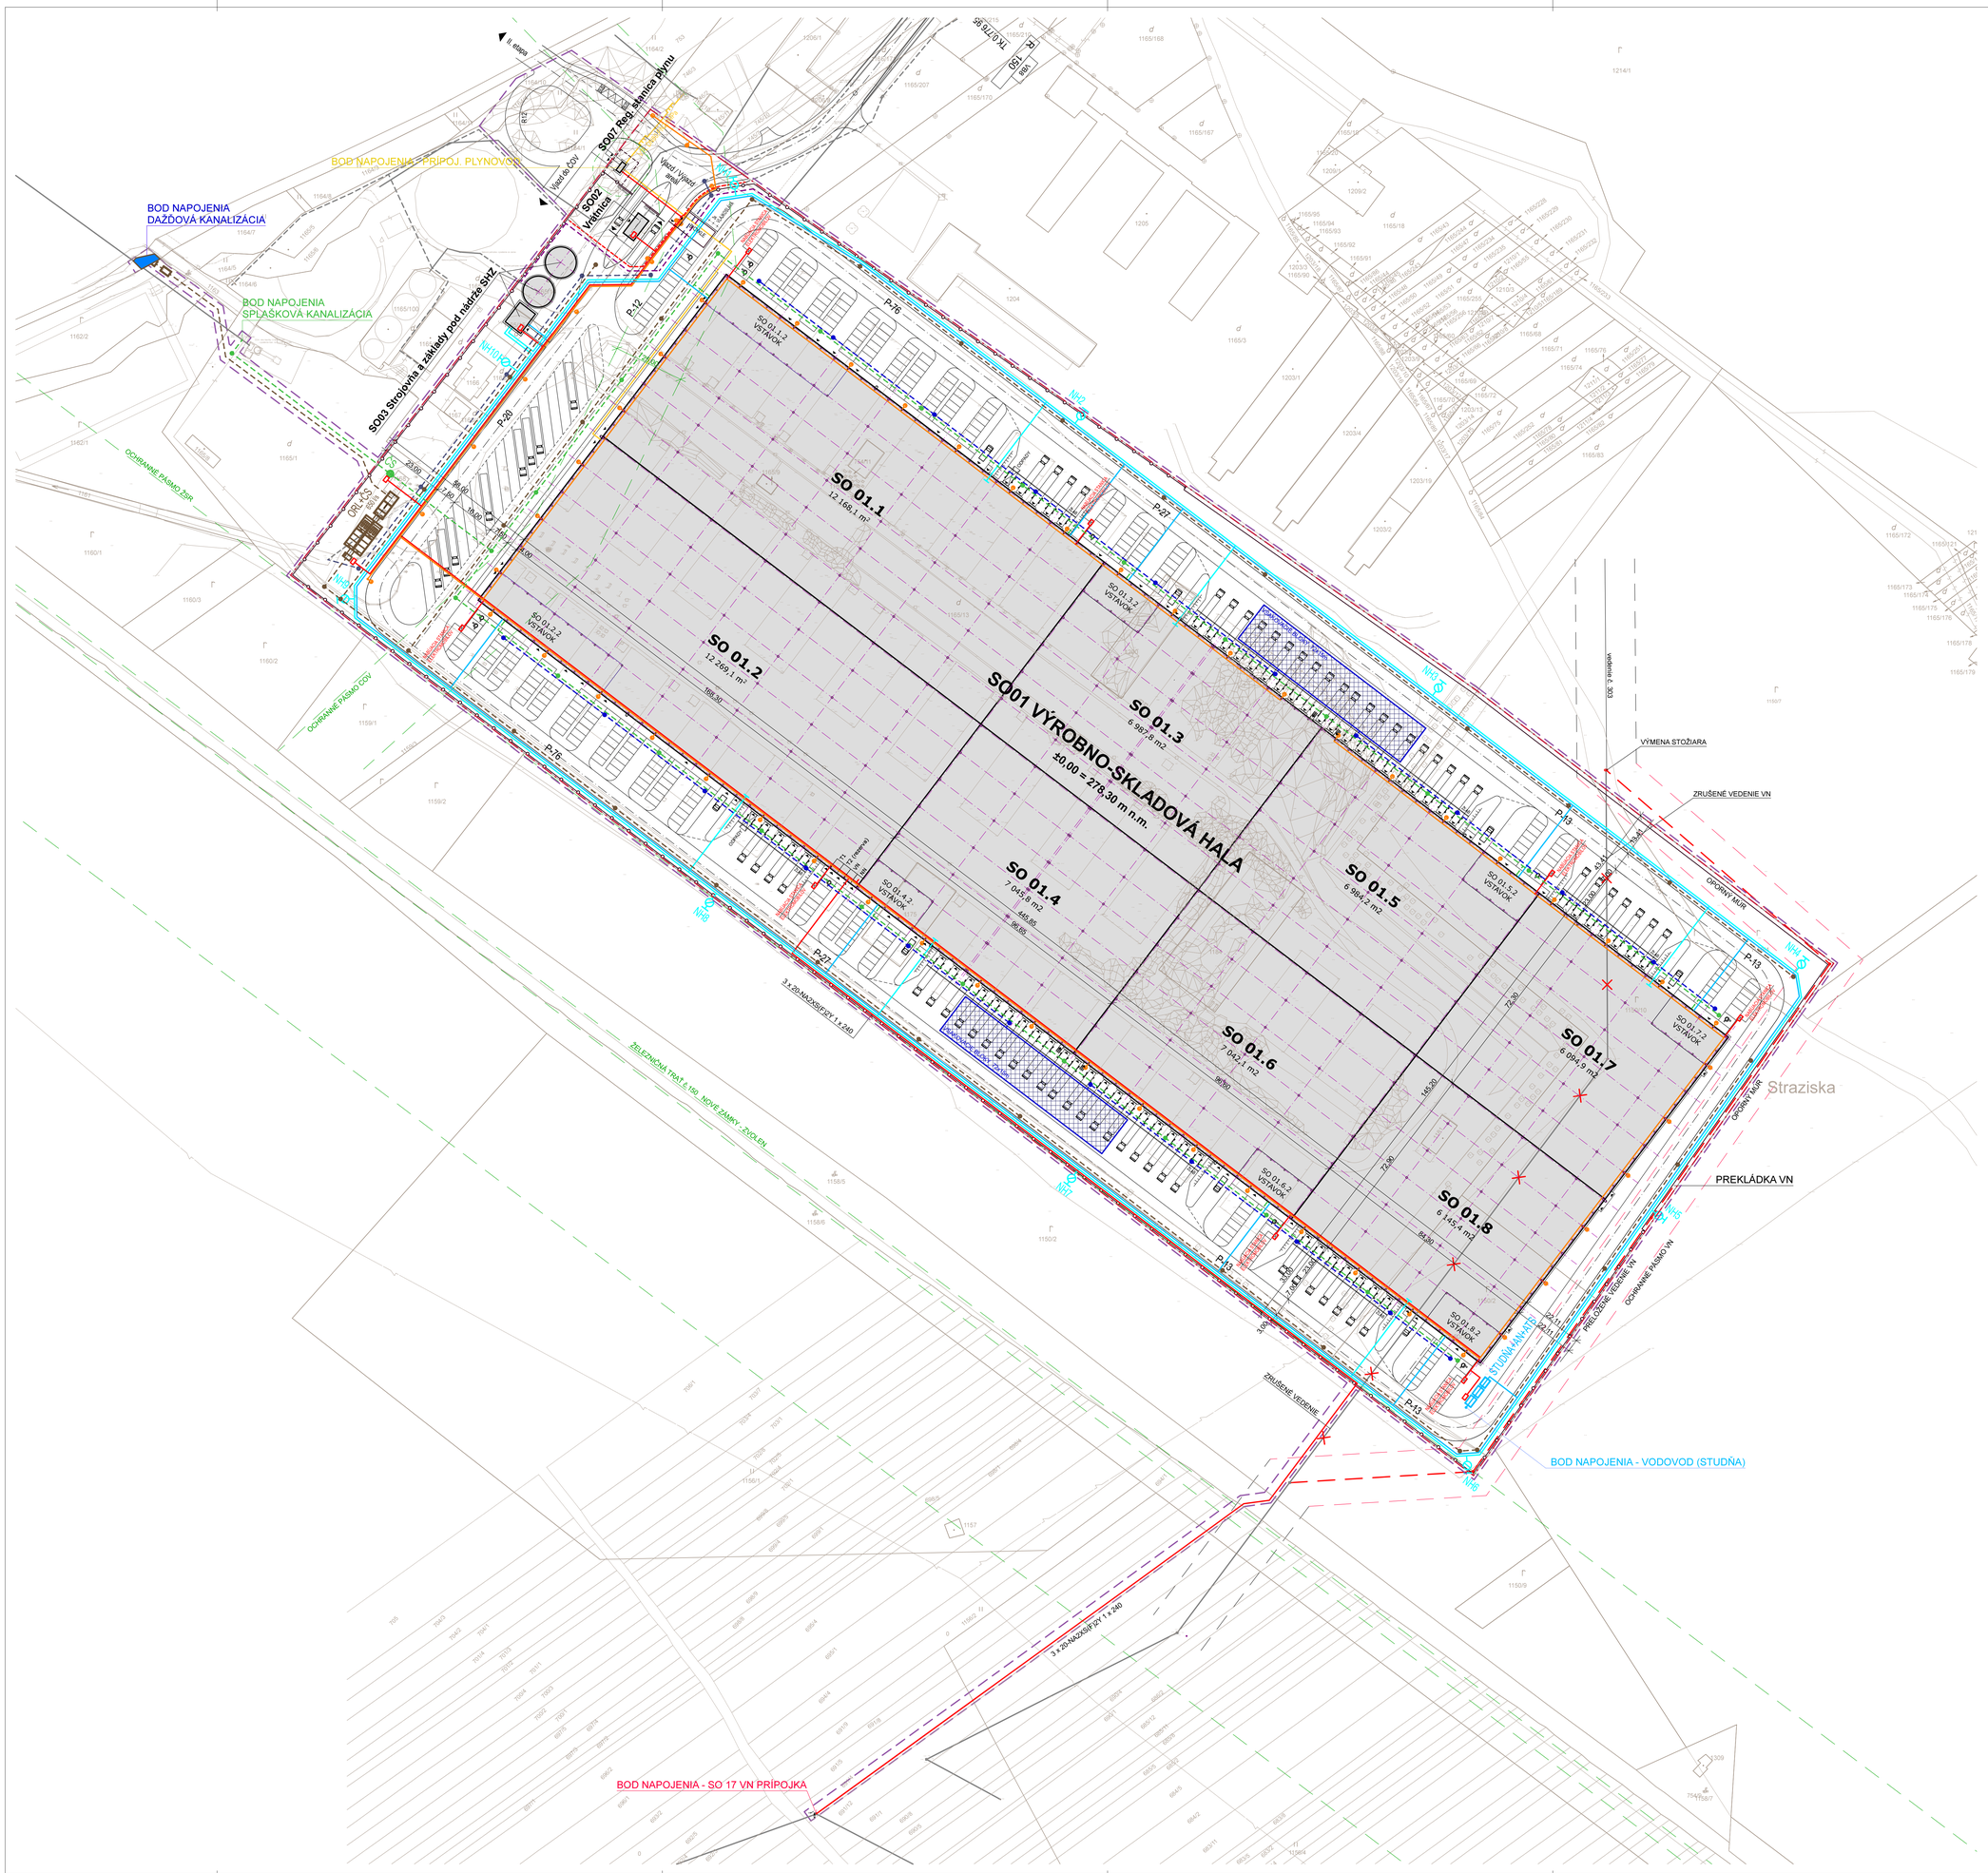

OBJEKTOVÁ SKLADBA

STAVEBNÉ A INŽINIERSKE OBJEKTY:

SO 01 **Výrobno-skladová hala**
SO 01.1 Výrobno-skladová hala
SO 01.1.1 Výrobno-skladová hala
SO 01.1.2 Vstavok
SO 01.1.3 Výrobno-skladová hala
SO 01.2 Výrobno-skladová hala
SO 01.2.1 Výrobno-skladová hala
SO 01.2.2 Vstavok
SO 01.2.3 Výrobno-skladová hala
SO 01.3 Skladová hala
SO 01.3.1 Skladová hala
SO 01.3.2 Vstavok
SO 01.4 Skladová hala
SO 01.4.1 Skladová hala
SO 01.4.2 Vstavok
SO 01.5 Skladová hala
SO 01.5.1 Skladová hala
SO 01.5.2 Vstavok
SO 01.6 Skladová hala
SO 01.6.1 Skladová hala
SO 01.6.2 Vstavok
SO 01.7 Skladová hala
SO 01.7.1 Skladová hala
SO 01.7.2 Vstavok
SO 01.8 Skladová hala
SO 01.8.1 Skladová hala
SO 01.8.2 Vstavok

SO 02 **Vrátnica**
SO 03 **Strojovňa a základy pod nádrže SHZ**
SO 04 **Studňa, vnútroareálový rozvod úžitkovej a požiarnej vody**
SO 04.1 Studňa a ATS
SO 04.2 Vnútroareálový rozvod úžitkovej vody
SO 04.3 Vnútroareálový rozvod požiarnej vody
SO 05 **Prípojky a vnútroareálový rozvod kanalizácie**
SO 05.1 Prípojka a vnútroareálový rozvod splaškovej kanalizácie
SO 05.2 Prípojka a vnútroareálový rozvod dažďovej kanalizácie
SO 05.3 Vnútroareálový rozvod zaolejovanej kanalizácie + ORL
SO 05.4 Preložka existujúcej dažďovej kanalizácie
SO 05.5 Preložka existujúcej tlakovej splaškovej kanalizácie
SO 06 **Pripojovací plynovod**
SO 07 **Regulačná stanica plynu**
SO 08 **Areálový plynovod**
SO 09 **Prekládka vzdušného vedenia VN**
SO 10 **Prekládka el. prípojky ČOV**
SO 11 **Vonkajšie osvetlenie a vnútroareálové silnoprúdové rozvody NN**
SO 12 **Prípojka a vnútroareálové silnoprúdové rozvody**
SO 13 **Komunikácie a spevnené plochy**
SO 14 **Drobná architektúra, sadové a terénne úpravy**
SO 15 **Oplotenie**
SO 16 **Hrubé terénne úpravy**
SO 17 **Oporný múr**

PREVÁDZKOVÉ SÚBORY:

PS 01 **Trafostanica TS01**
PS 02.1 **Výrobné technologické zariadenia**
PS 02.2 **Výrobné technologické zariadenia**
PS 03.1 **Kompresorovňa a rozvody stlačeného vzduchu**
PS 03.2 **Kompresorovňa a rozvody stlačeného vzduchu**
PS 04.1 **Prevádzkový rozvod silnoprúdu**
PS 04.2 **Prevádzkový rozvod silnoprúdu**
PS 05 **Technológia strojovne a nádrže SHZ**
PS 06 **Technológia studne a ATS**
PS 07.1 **Technológia výdaja jedál**
PS 07.2 **Technológia výdaja jedál**

LEGENDA:

- hranica riešeného územia
- hranica záujmového územia
- oplotenie

NAVRHOVANÉ SIETE:

- SO 04.1 Studňa a ATS
- SO 04.2 Vnútroareálový rozvod úžitkovej vody
- SO 04.3 Vnútroareálový rozvod požiarnej vody
- SO 05.1 Vnútroareálový rozvod splaškovej kanalizácie
- SO 05.2 Vnútroareálový rozvod dažďovej kanalizácie
- SO 05.3 Vnútroareálový rozvod zaolejovanej kanalizácie + ORL
- SO 05.4 Preložka existujúcej dažďovej kanalizácie
- SO 05.5 Preložka existujúcej tlakovej splaškovej kanalizácie
- SO 06 Pripojovací plynovod (VTL DN80, PN 2,5 MPa)
- SO 08 Areálový plynovod
- SO 09 Prekládka vzdušného vedenia VN
- SO 10 Prekládka el. prípojky ČOV
- SO 11 Vonkajšie osvetlenie
- SO 11 Vnútroareálové silnoprúdové rozvody NN
- SO 21 Prípojka VN (3x 20-NA2XS(F)2Y 1x 240)

ROZPRACOVANOSŤ 14.07.2020

Revízia Revision	Dátum Date	Príčina revízie Reason of Revision	Vypracoval Originator	Kontroloval Checked	Zodpoved. projektant Approved
A	14.07.2020	DOKUMENTÁCIA PRE ÚZEMNÉ ROZHODNUTIE	Ing.arch. Jakubek	Ing. Gúšik	Ing.arch. Škorupa

±0,00=278,30 m n.m., výškový systém BpV

P R O J E K T A N T
IPE - CONSULT, s.r.o.
Roľnícka 116, 831 07 Bratislava
www.ipe-consult.sk

I N V E S T O R
Complete Services, s.r.o.
Horná 23
974 01 Banská Bystrica

Stavba / Job
LOGISTICKÉ CENTRUM NÁKLADNEJ DOPRAVY

Miesto stavby / Site: **Budča**
Autor / Author: Ing.arch. Milan Škorupa
Užívateľ stavby / User: **Complete Services, s.r.o.**
Stavebník / Provider: **Complete Services, s.r.o.**
Objekt (PS,SO) / Unit (PU,U)
Časť dokumentácie / Part of Documentation: B - Výkresy
Profesia (PJ) / Branch
Zhotoviteľ PD profesie / Contractor of Branch: IPE - Consult, s r.o.
Stupeň / Level: ÚZEMNÉ ROZHODNUTIE
Mierka / Scale: 1:750
Počet A4 / Size: 18 A4
Dátum/Date: 14.07.2020
Názov / Title: **KOORDINAČNÁ SITUÁCIA**
Rozdielové č. Serial No.

Kód Projektu Project Code	Stupeň/Level	Časť/ Part	Objekt (PS,SO)/ Unit (PU,U)	Profesia (PJ)/ Branch	Revízia/ Rev.
1670	2	B			A