

VZOROVÝ PRIEČNY PROFIL-rkm 0,000-0,248 1:100
ROZŠÍRENIE KORYTA, PB PREHĹBENIE BERMY
(REZ P6 km 0.20211 1:100)

VZOROVÝ PRIEČNY PROFIL-rkm 0,2469 - 0,2720
0,4961 - 0,5100
0,8910 - 0,9090 1:100
OPEVNENIE POD MOSTNÝMI OBJEKTMI
ROZŠÍRENIE KORYTA, PB PREHĹBENIE BERMY.
REZ P7 km 0.24808 1:100

VZOROVÝ PRIEČNY PROFIL č.1

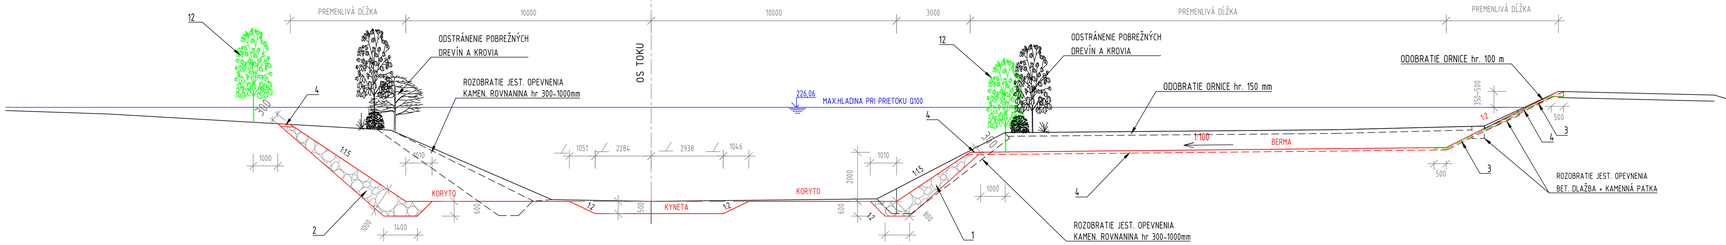

VZOROVÝ PRIEČNY PROFIL č.2

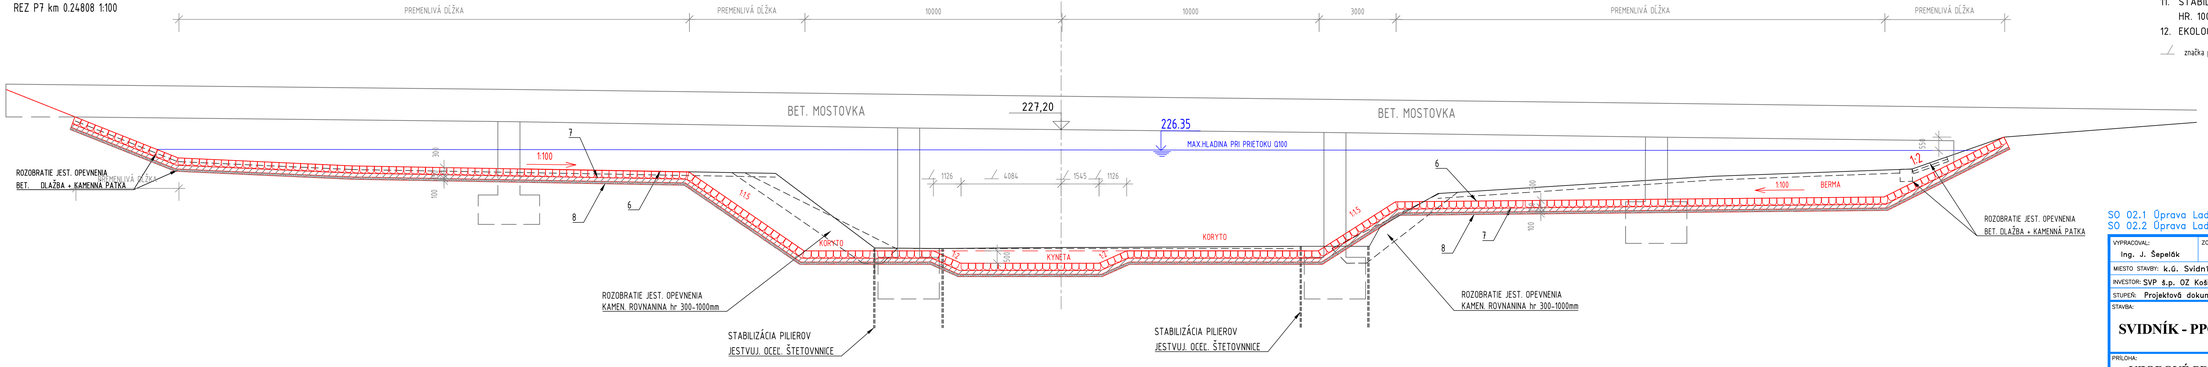

LEGENDA :

1. KAMENNÁ ROVNANINA HR. 800-300 mm S UROVNANÍM LÍCA A VYKLINKOVANÍM DROBNÝMI ULOMKAMI KAMEŇA
2. KAMENNÁ ROVNANINA HR. 1000-300 mm S UROVNANÍM LÍCA A VYKLINKOVANÍM DROBNÝMI ULOMKAMI KAMEŇA
3. GEOROHOŽ - TRVALÁ GEOROHOŽ, OCHRANA POVRCHOVEJ VRSTY
4. OHUMUSOVANIE hr. 100 mm + OSIATIE TRÁVNYM SEMENOM
5. NAVÝŠENIE ZEMNEJ HRÁDZE NAD HL.VODY Q100+ 350 až 500 mm HUTNENÝ NÁSYP na 95% PS
6. DLAŽBA Z LOMOVÉHO KAMEŇA hr. 300 mm
7. PODKLADNÝ BETÓN C20/25-XC2,XA1, hr. 150 mm
8. ŠTRKOPIESKOVÉ LÔŽKO hr. 150 mm
9. PROTIPOVODŇOVÝ MÚRIK - BETÓN C25/30-XC1,XA1 -konšt. vid' samost. výkres
10. POBREŽNÝ CHODNÍK š=3,0m-konšt. vid' samost. výkres
11. STABILIZAČNÝ PRAH Z LOMOVÉHO KAMEŇA HR. 1000 až 1200 mm ŠÍRKY 1000 mm
12. EKOLOGIZAČNÉ OPATRENIA - spätná výsadba

značka pre šikmú kótu

SO 02.1 Úprava Ladomírky rkm 0,000-1,28915
SO 02.2 Úprava Ladomírky rkm 1,28915-2,9810

1/4

VYPRACOVAL: Ing. J. Šepelák	ZODPOVEDNÝ PROJEKTANT: Ing. S. Margičin	HLAVNÝ INŽINIER PROJEKTU: Ing. S. Margičin
MIESTO STAVBY: k.ú. Svidník	OKRES: Svidník	
INVESTOR: SVP š.p. OZ Košice, Ďumbierska 14, 041 59 Košice		
STUPEŇ: Projektová dokumentácie pre SP a RS		

AQUING s.r.o. KOŠICE
IČO: 31 708 951
E-mail: aquingke@gmail.com
Mobil: 0905 615 914
Tel, Fax: 055 /671 5403

STAVBA:
SVIDNÍK - PPO MESTA, LADOMÍRKA

ZÁK. ČÍSLO: 01022020
PARE:
DÁTUM: 02. 2020

PRÍLOHA:
VZOROVÉ PRIEČNE PROFILY ÚPRAVY

MIERKA: 1:100
ČÍSLO PRÍLOHY: **E.2-4**