

VZOROVÝ PRIEČNY PROFIL č.7
1:100
NAVYŠENIE HRÁDZE
(REZ P44 km 1.52945 1:100)

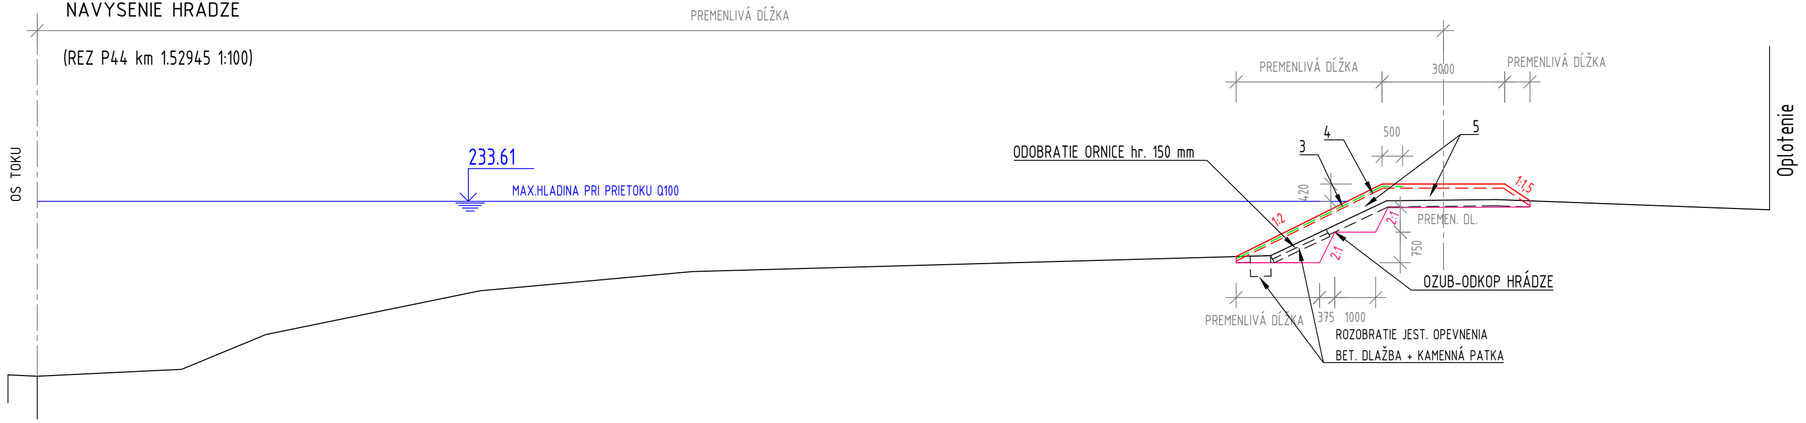

VZOROVÝ PRIEČNY PROFIL č.8
1:100
NAVYŠENIE HRÁDZE
(REZ P63 km 2.60121 1:100)

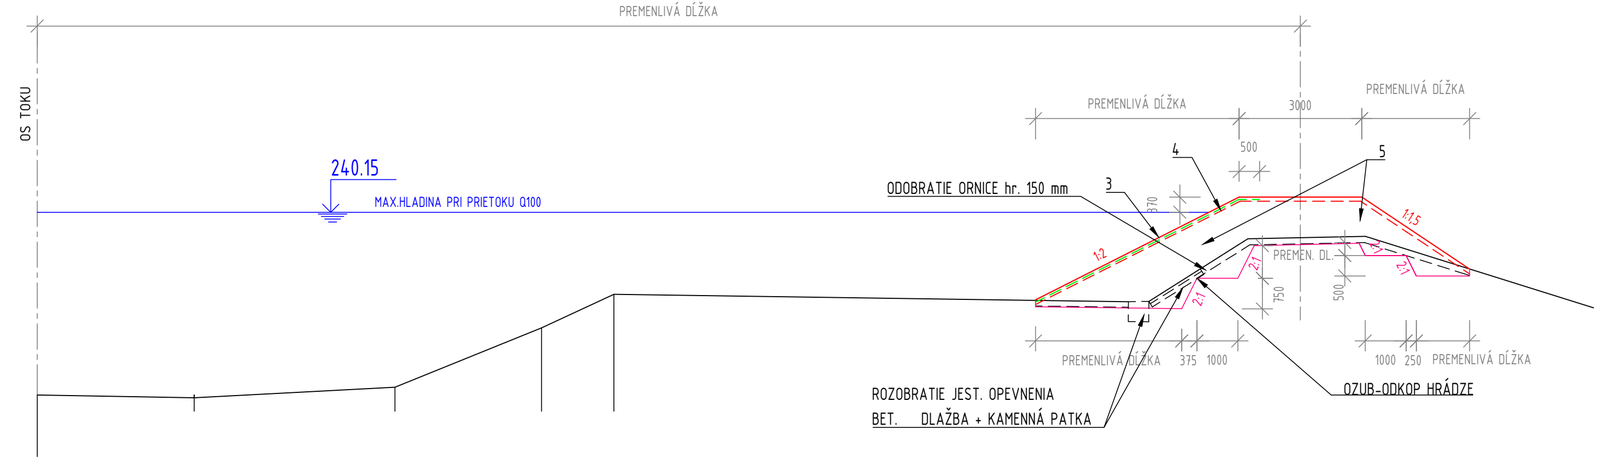

LEGENDA :

1. KAMENNÁ ROVNANINA HR. 800-300 mm S UROVNANÍM LÍCA A VYKLINKOVANÍM DROBNÝMI ULOMKAMI KAMEŇA
2. KAMENNÁ ROVNANINA HR. 1000-300 mm S UROVNANÍM LÍCA A VYKLINKOVANÍM DROBNÝMI ULOMKAMI KAMEŇA
3. GEOROHOŽ - TRVALÁ GEOROHOŽ, OCHRANA POVRCHOVEJ VRSTY
4. OHUMUSOVANIE hr. 100 mm + OSIATIE TRÁVNYM SEMENOM
5. NAVÝŠENIE ZEMNEJ HRÁDZE NAD HL.VODY Q100+ 350 až 500 mm HUTNENÝ NÁSYP na 95% PS
6. DLAŽBA Z LOMOVÉHO KAMEŇA hr. 300 mm
7. PODKLADNÝ BETÓN C20/25-XC2,XA1, hr. 150 mm
8. ŠTRKOPIESKOVÉ LÔŽKO hr. 150 mm
9. PROTIPOVODŇOVÝ MÚRIK - BETÓN C25/30-XC1,XA1 -konšt. vid' samost. výkres
10. POBREŽNÝ CHODNÍK š=3,0m-konšt. vid' samost. výkres
11. STABILIZAČNÝ PRAH Z LOMOVÉHO KAMEŇA HR. 1000 až 1200 mm ŠÍRKY 1000 mm
12. EKOLOGIZAČNÉ OPATRENIA - spätná výsadba

značka pre šikmú kótu

SO 02.1 Úprava Ladomírky rkm 0,000-1,28915
SO 02.2 Úprava Ladomírky rkm 1,28915-2,9810

VYPRACOVAL: Ing. J. Šepelák	ZODPOVEDNÝ PROJEKTANT: Ing. S. Margicin	HLAVNÝ INŽINIER PROJEKTU: Ing. S. Margicin
MIESTO STAVBY: k.ú. Svidník	OKRES: Svidník	
INVESTOR: SVP š.p. OZ Košice, Ďumbierska 14, 041 59 Košice		
STUPEŇ: Projektová dokumentácie pre SP a RS		

AQUING s.r.o. KOŠICE
IČO: 31 708 951
E-mail: aquingke@gmail.com
Mobil: 0905 615 914
Tel, Fax: 055 /671 5403

STAVBA:
SVIDNÍK - PPO MESTA, LADOMÍRKA

ZÁK. ČÍSLO: 01022020
PARÉ:
DÁTUM: 02. 2020

PRÍLOHA:
VZOROVÉ PRIEČNE PROFILY ÚPRAVY

MIERKA: 1:100
ČÍSLO PRÍLOHY: **E.2-4**