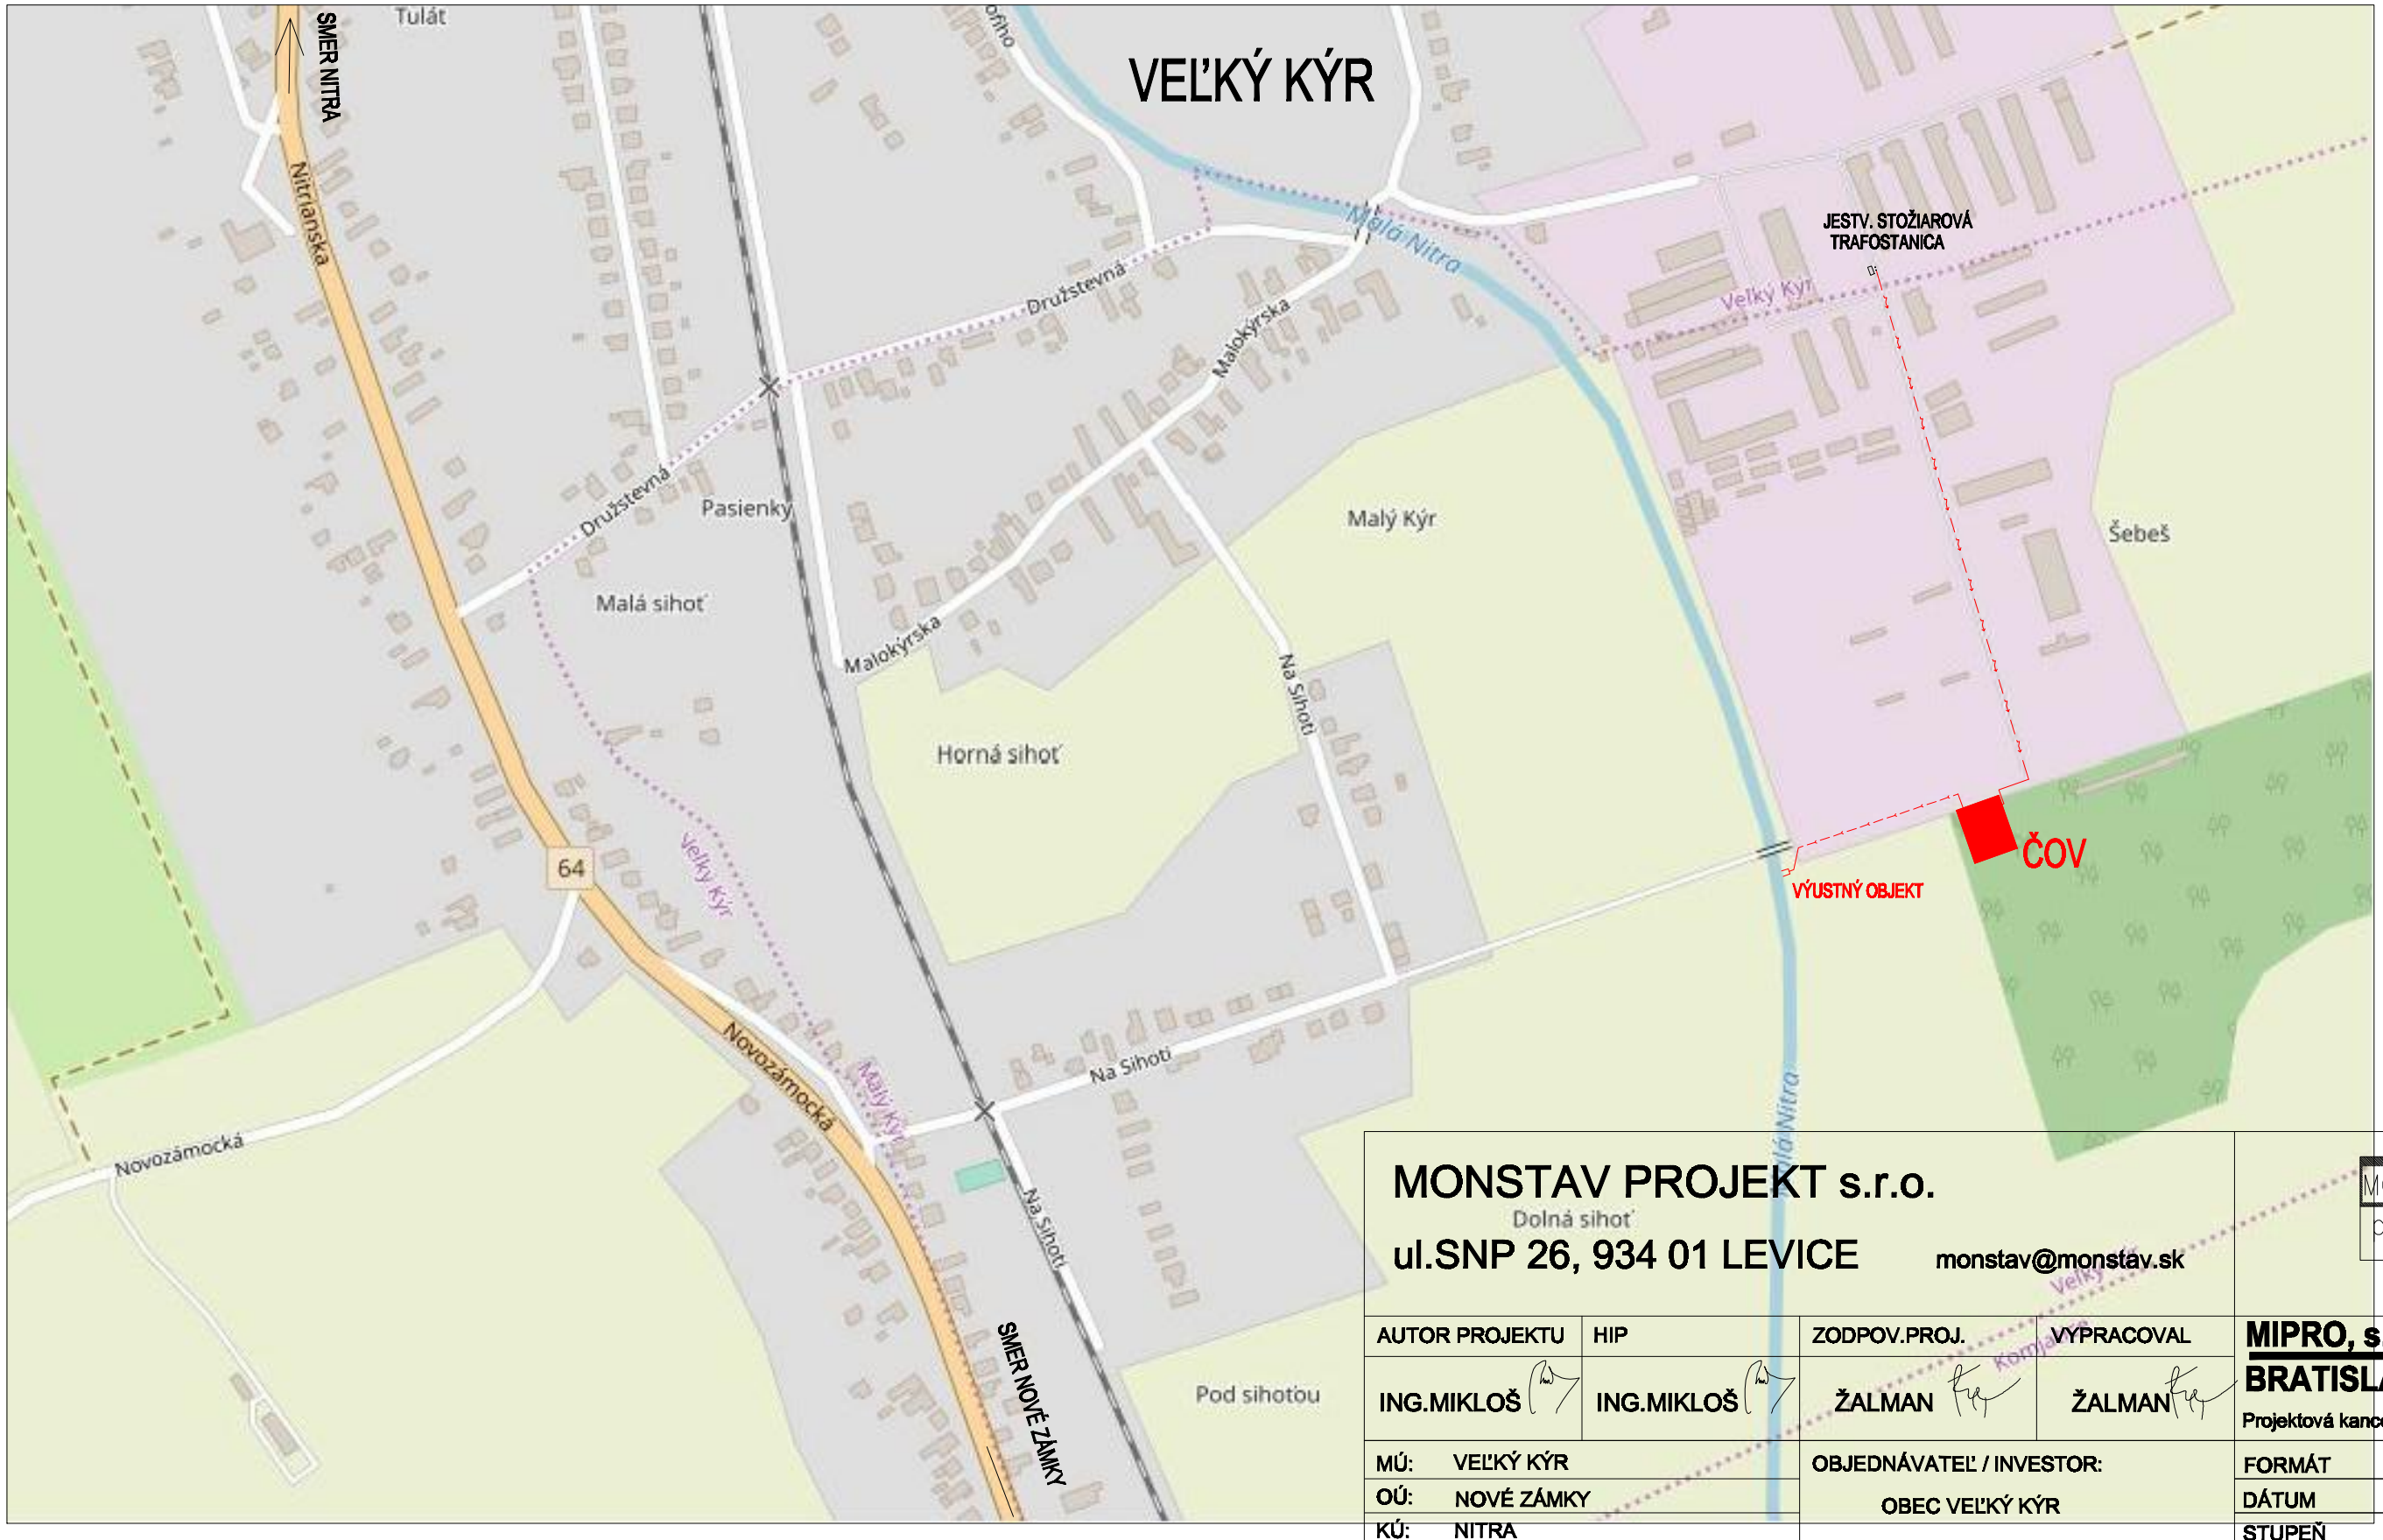


MONSTAV PROJEKT s.r.o.
ul.SNP 26, 934 01 LEVICE
monstav@monstav.sk

AUTOR PROJEKTU	HIP	ZODPOV.PROJ.	VYPRACOVAL
ING.MIKLOŠ	ING.MIKLOŠ	ŽALMAN	ŽALMAN

MÚ: VEĽKÝ KÝR
OÚ: NOVÉ ZÁMKY
KÚ: NITRA

OBJEDNÁVATEĽ / INVESTOR:
OBEC VEĽKÝ KÝR

MIPRO, s.r.o.
BRATISLAVA
Projektová kancelária vodohosp. stavieb

FORMÁT	5 A4
DÁTUM	10/2019
STUPEŇ	DUR

AKCIA:
ČISTIAREŇ ODPADOVÝCH VÔD - VEĽKÝ KÝR
DOKUMENTÁCIA PRE ÚZEMNÉ ROZHODNUTIE

ARCH.Č.: **0919**

PRÍLOHA:
PREHĽADNÁ SITUÁCIA

MIERKA:	ČÍSLO PRÍLOHY:
1:50000	2.

TOTO DIELO JE DUŠEVNÝM MAJETKOM SPRACOVATEĽA V ZMYSLE OBCHODNÉHO ZÁKONNÍKA