


TECHNOLOGICKÁ SCHÉMA ČOV VELKÝ KÝR 3300 EO

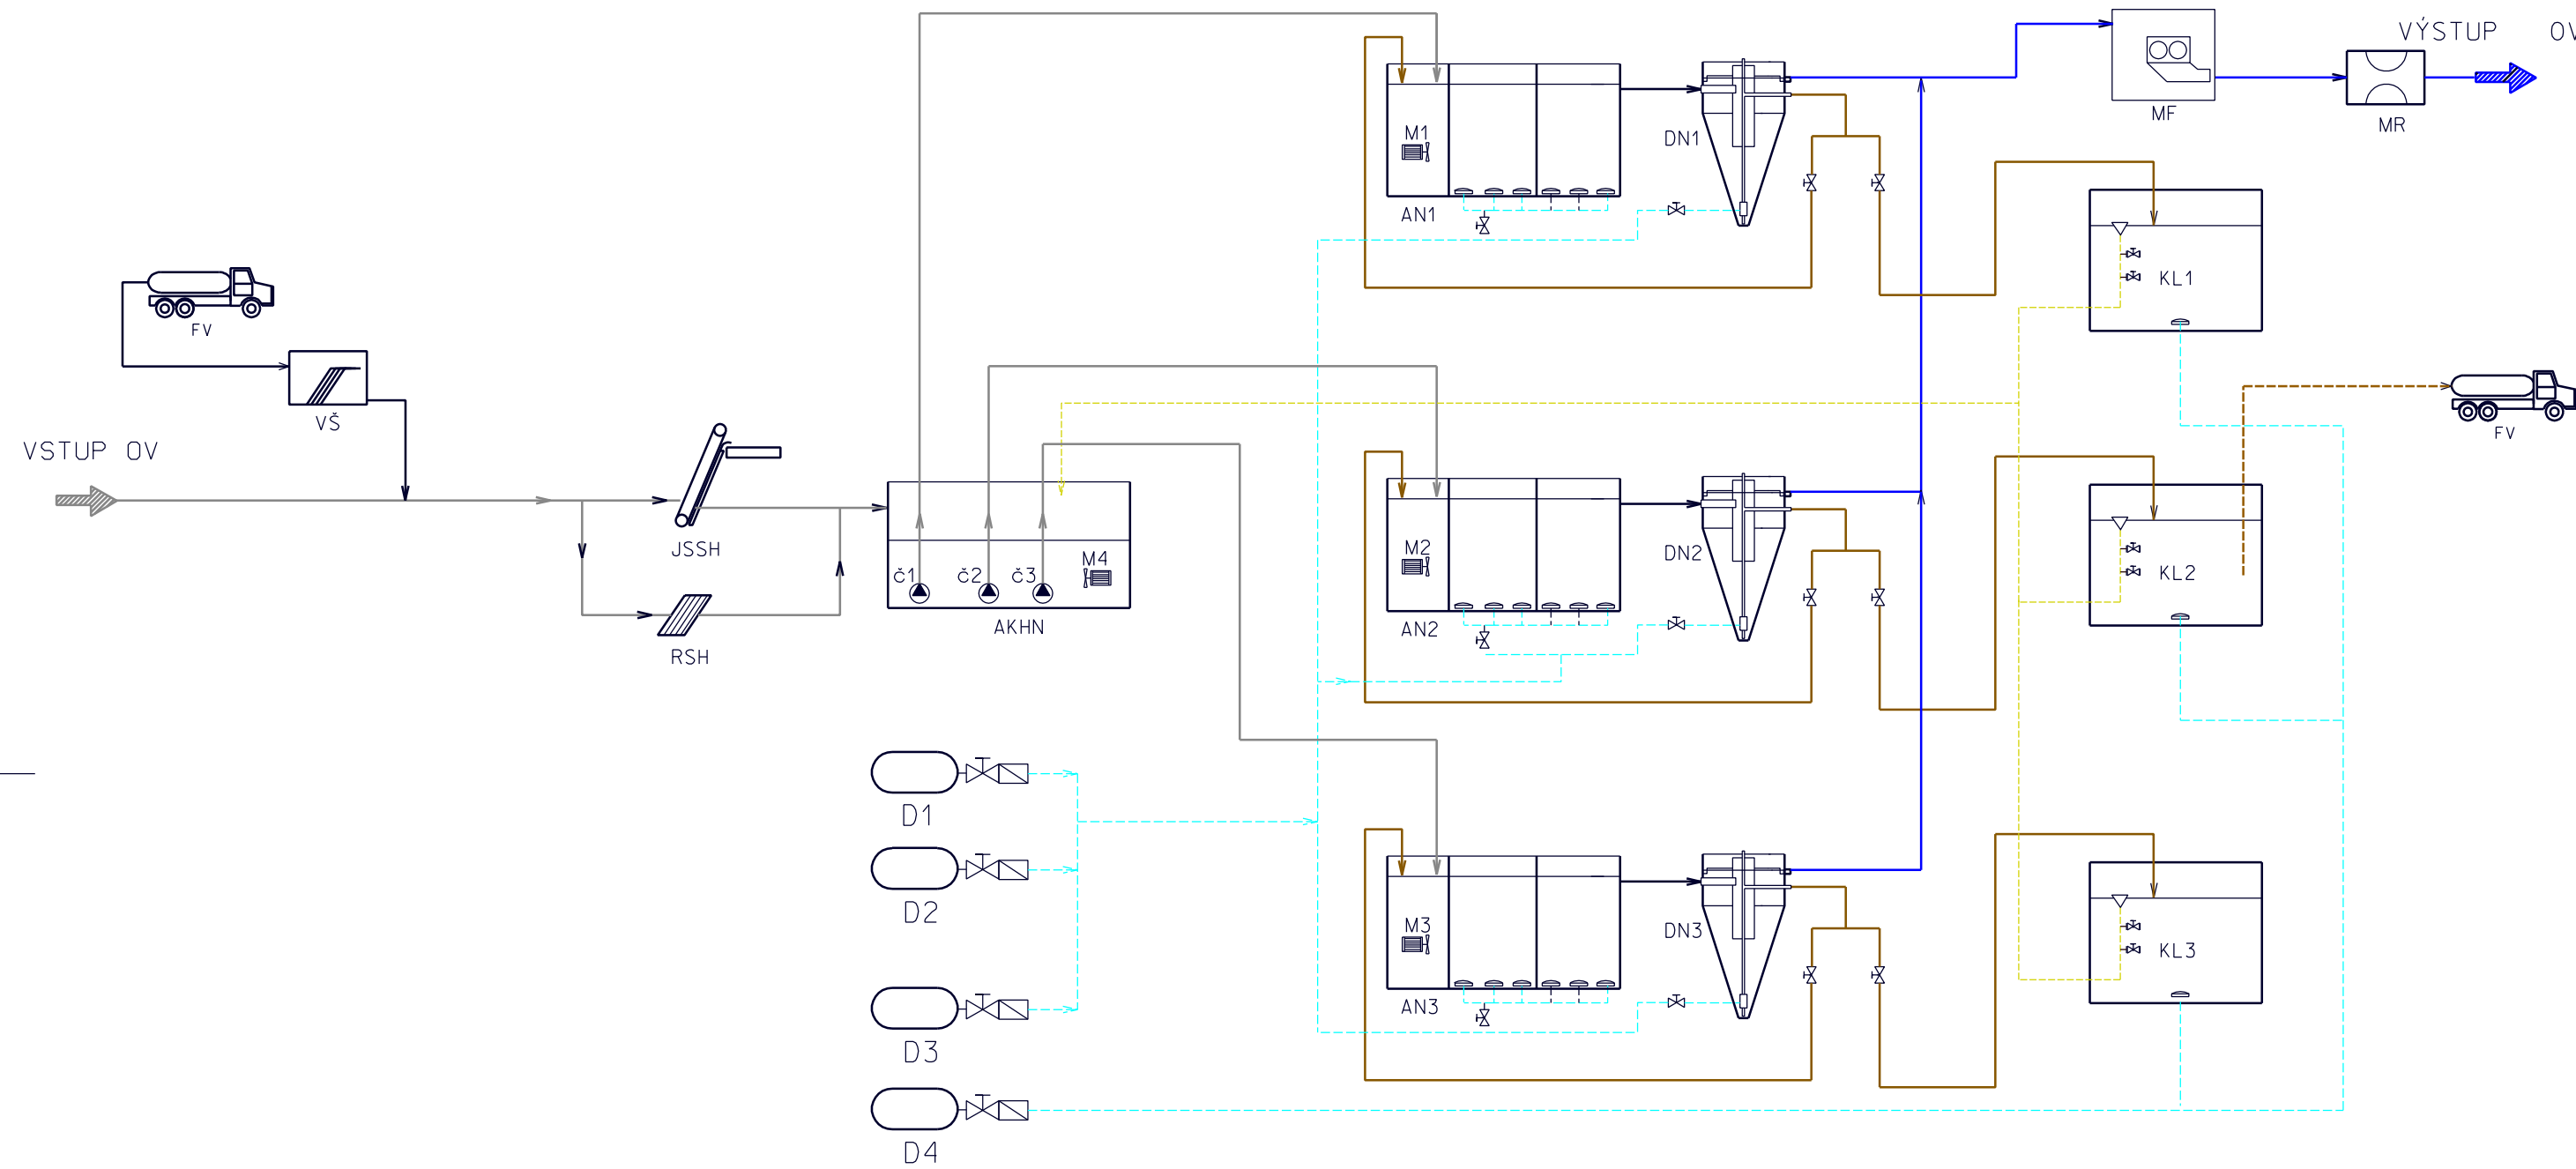

LEGENDA

JSSH - jemné strojné stierané hrablice
RSH - ručné stierané hrablice
VŠ - vypúšťacia šachta dovezaných splaškových vôd
AKHN - akumulačno-homogenizačná nádrž
AN1,2,3 - aktivačná nádrž
DN1,2,3 - dosadzovacia nádrž
M1,2,3 - miešadlo denitrifikačnej zóny
M4 - miešadlo akumulačnej nádrže
MR - merné zariadenie
MF - mikrositový filter
KL1,2,3, - kalojem
D1 - dúchadlo aktivácie
D2 - dúchadlo aktivácie
D3 - dúchadlo aktivácie
D4 - dúchadlo kalojemu
č1,č2,č3 - čerpadlo vstupnej odpadovej vody
FV - fekálne vozidlo

- ODPADOVÁ VODA
- VYČISTENÁ ODPADOVÁ VODA
- KAL
- ZAHUSTENÝ KAL
- KALOVÁ VODA
- VZDUCH

ZODP. PROJEKTANT Ing. Marián Mikloš		PROJEKTOVAL Ing. Ján Macsek		STAVBA: ČOV VELKÝ KÝR	
INVESTOR	OBEC VELKÝ KÝR		ZÁK.ČÍSLO	STUPEŇ PROJEKTU Územné konanie	
LOKALITA	K.Ú. Malý Kýr		DÁTUM 08/2019	STARÝ VÝKRES	
NÁZOV TECHNOLOGICKÁ SCHÉMA				NOVÝ VÝKRES	ČÍSLO PRÍLOHY A-1
				MIERKA	