Príloha č. 3

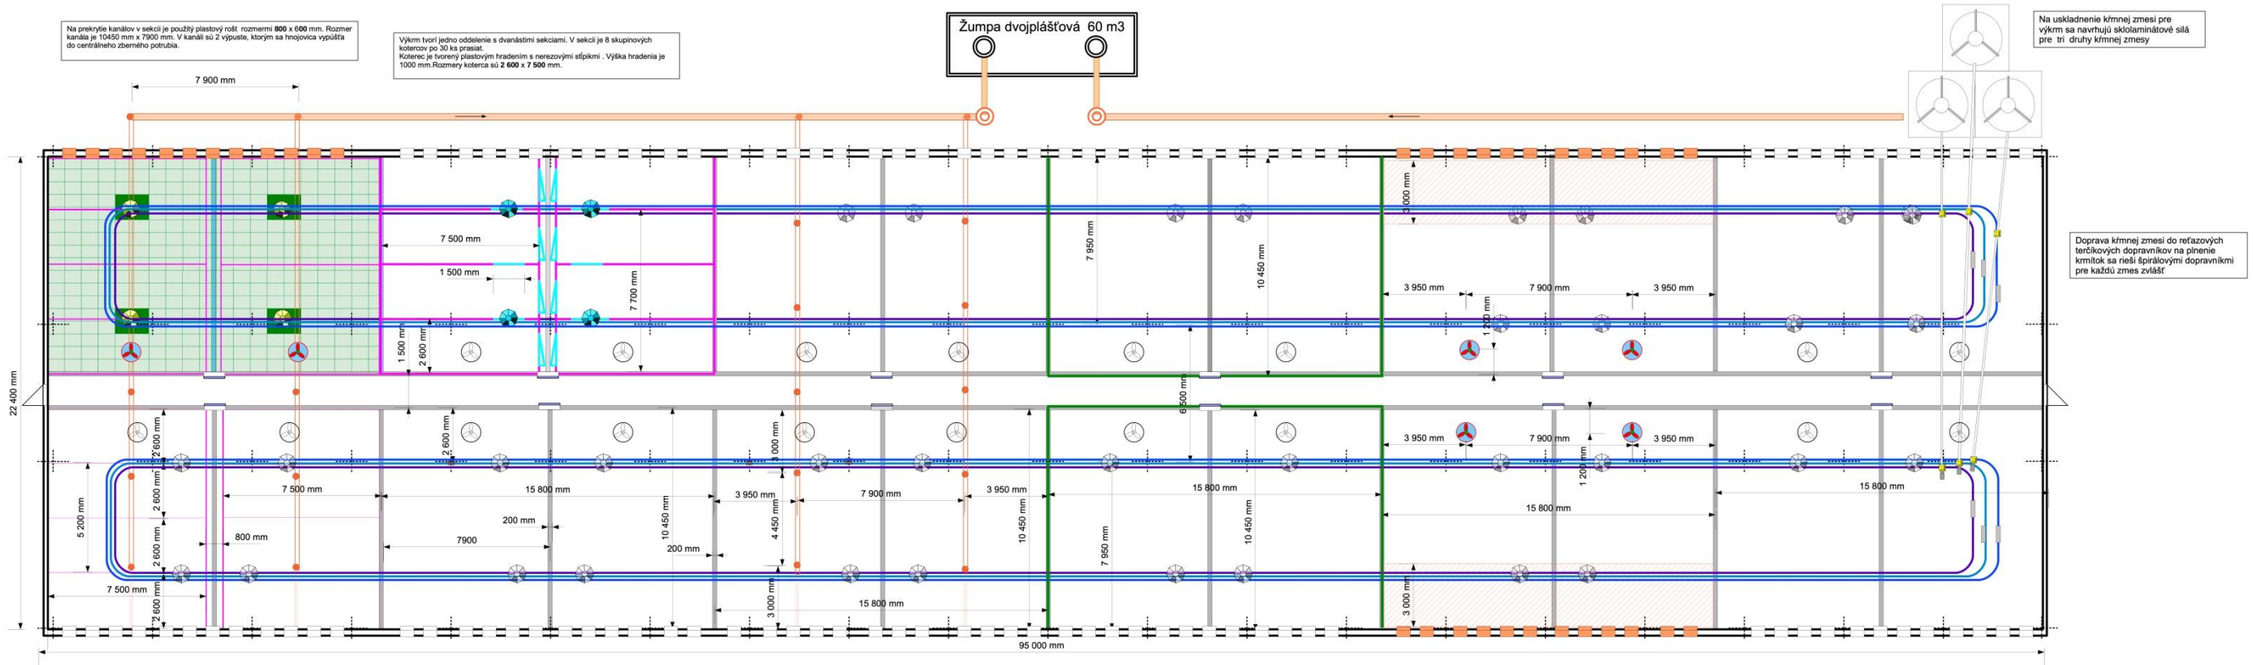



Schéma objektu výkrmne ošípaných - pôdorys