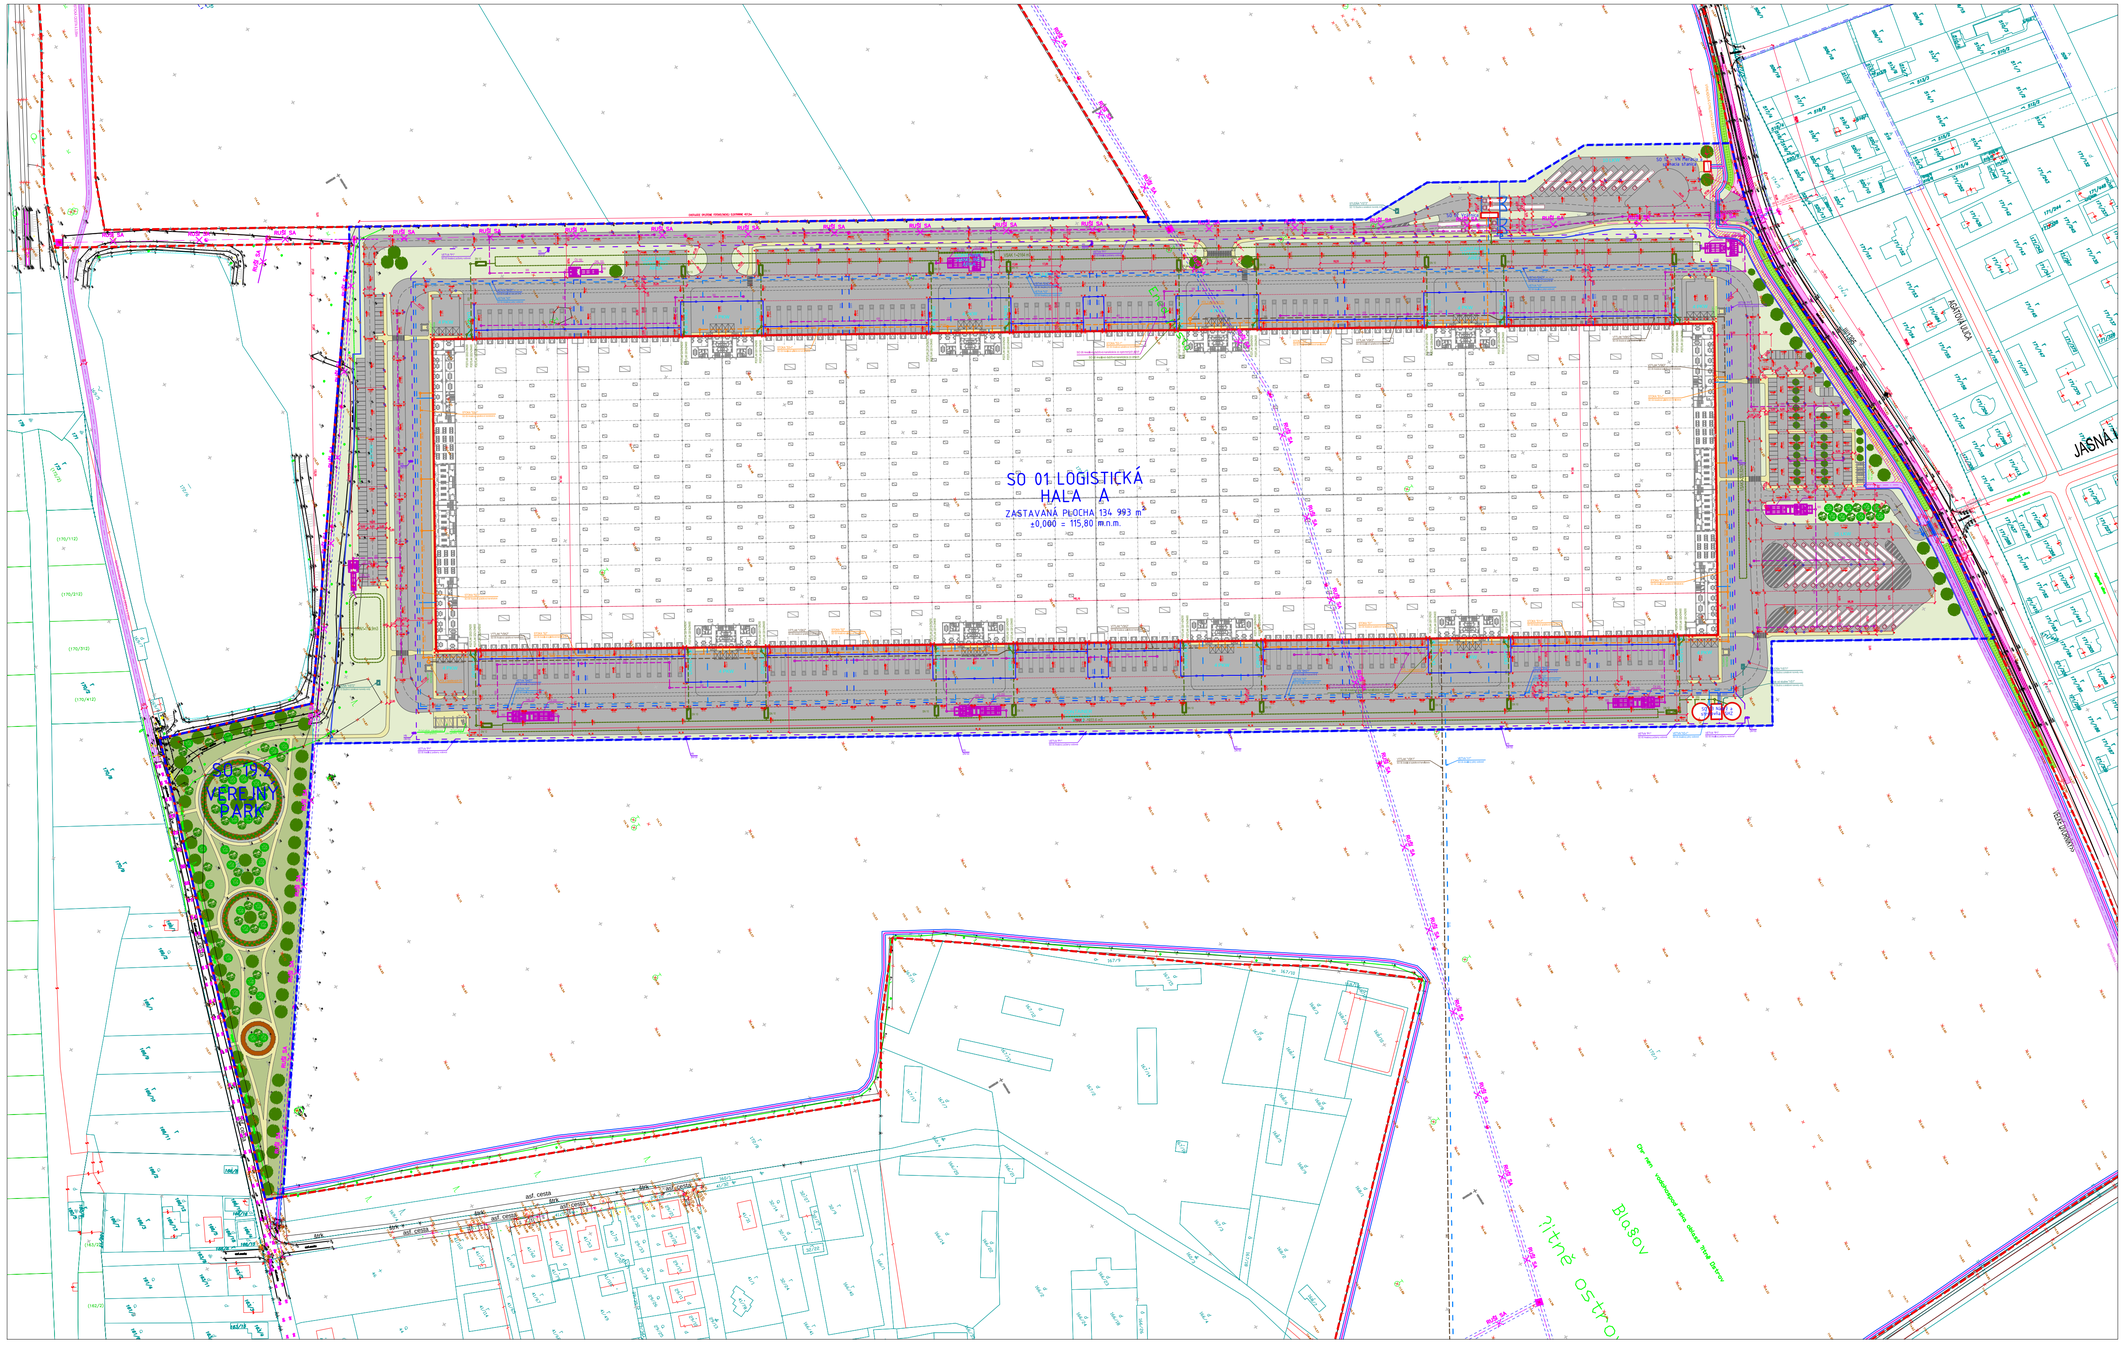


SURFACE LEGEND

Green area Zelené plochy	28 093 m²
Public park - Green area Verejný park - Zelené plochy	12 727 m²
Pavement roads Spevnené plochy ciest	103 353 m²
Pavement pedestrians Spevnené plochy pre peších	4 792 m²
Public park - Pavement pedestrians Verejný park - Spevnené plochy pre peších	1 489 m²
Bike roads - in scope of works Cyklotrasa - v riešenom území	343 m²
Bike roads - scope outside of works Cyklotrasa - mimo riešeného územia	3 491 m²
Total build-up area Celková zastavaná plocha	135 236 m²
Scope of works Rozsah riešeného územia	286 263 m²
Land area Plocha pozemku	697 520 m²

AREA INDEX

Scope of works Rozsah riešeného územia	286 263 m² / 100 %
Total build-up area Celková zastavaná plocha	135 236 m² / 47,2 %
Total pavement area Spevnené plochy celkovo	110 206 m² / 38,5 %
Total green area Zelené plochy celkovo	40 821 m² / 14,3 %

POZNÁMKY / NOTES

Projektová dokumentácia je spracovaná v rozsahu pre žiadosť o územné rozhodnutie. Pred realizáciou je nutné vypracovať realizačný projekt stavby, ako aj ďalšie podrobnosti, špecifikácie, výpisy a detaily. Pri nešpecifikovaní kritérií je nutné dodržať zákony, technické normy a predpisy výrobcov. Akákoľvek zmeny je potrebné konzultovať s projektantom !

Projektant nenesie žiadnu zodpovednosť za zmeny uskutočnené bez jeho písomného súhlasu.

Project documentation is drawn up in the range of application for a zoning permit. Before execution it is necessary to develop a detailed execution design as well as other details, specifications, reports and details. If criteria is not specified it is necessary to keep laws, technical standards and specifications of manufacturers. Any changes must be consulted with the designer!

The designer is not responsible for changes made without written permission.

REVÍZIA / REVISION	DÁTUM / DATE	POPIS / DESCRIPTION

VÝŠKOVÝ SYSTÉM Bpv
VÝŠKOVÝ SYSTÉM JTSK
±0,000 = 115,80 m.n.m. Bpv

NÁZOV STAVBY / PROJECT
Logistický park Dunajská Streda - Kútniky
Logistic park Dunajská Streda - Kútniky

MIESTO STAVBY / CONSTRUCTION SITE
obec Kútniky, k.ú. Blažov, okres Dunajská Streda

STUPEŇ / PLANNING STAGE
PROJEKT PRE ÚZEMNÉ ROZHODNUTIE
DOCUMENTATION FOR A PLANING PERMIT

INVESTOR / CLIENT
Panattoni Slovakia Development s. r. o.
Palisády 55, 811 06 Bratislava - mestská časť Staré Mesto

GENERÁLNY PROJEKTANT
JFcon, s.r.o.
Družstevná 942/6, 031 01 Liptovský Mikuláš, www.jfcon.sk

PROJECT MANAGER
HP
ING. PETER JURAŠ, PhD.
ING. JÁN FAJNOR
ING. OUŠAN SELECKÝ

PROJEKTANT ČASTI
JFcon, s.r.o.
Družstevná 942/6, 031 01 Liptovský Mikuláš, www.jfcon.sk

OBJEKT / OBJECT

ČASŤ / PART
D - Koordinačná situácia
D - Site plan

ZODPOVEDNÝ PROJEKTANT: Ing. Peter Lobotka, PhD.
VYPRACOVAL: Ing. Juraj Oršula

NÁZOV VÝKRESU
Koordinačná situácia - body napojenia, verejny park

MIERKA / SCALE	1:1000
FORMÁT / DRAWING SIZE	
DÁTUM / DATE	07 / 2020

ČÍSLO ZÁKAZKY	STAVEBNÝ OBJEKT	ČASŤ PROJEKTU	PORADOVÉ ČÍSLO DOKUMENTU	REVÍZIA / REVISION	ŠKDA / COPY
		D	0002	R0	

ZODPOVEDNÝ RIEŠITEĽ: Mgr. Tomáš Šembera
KRESLIL: Mgr. Juraj Nechaj
OBJEDNÁVATEĽ: Panattoni Slovakia Development s. r. o., Palisády 55, 811 06 Bratislava
SPRACOVATEĽ: EKOJET, s.r.o. priemyselná a krajinná ekológia, Staré Grunty 9/A, 841 04 Bratislava, Slovenská republika, e-mail: info@ekojet.sk, www.ekojet.sk
NÁZOV ZÁKAZKY: Logistický park Dunajská Streda

NÁZOV UCELENEJ ČASTI: ZÁMER EIA

KOORDINAČNÁ SITUÁCIA - VARIANT Č.1

MIERKA	1: 1000
DÁTUM	07/2020
ČÍSLO VÝKRESU	3a
ČÍSLO ZÁKAZKY	63/2020