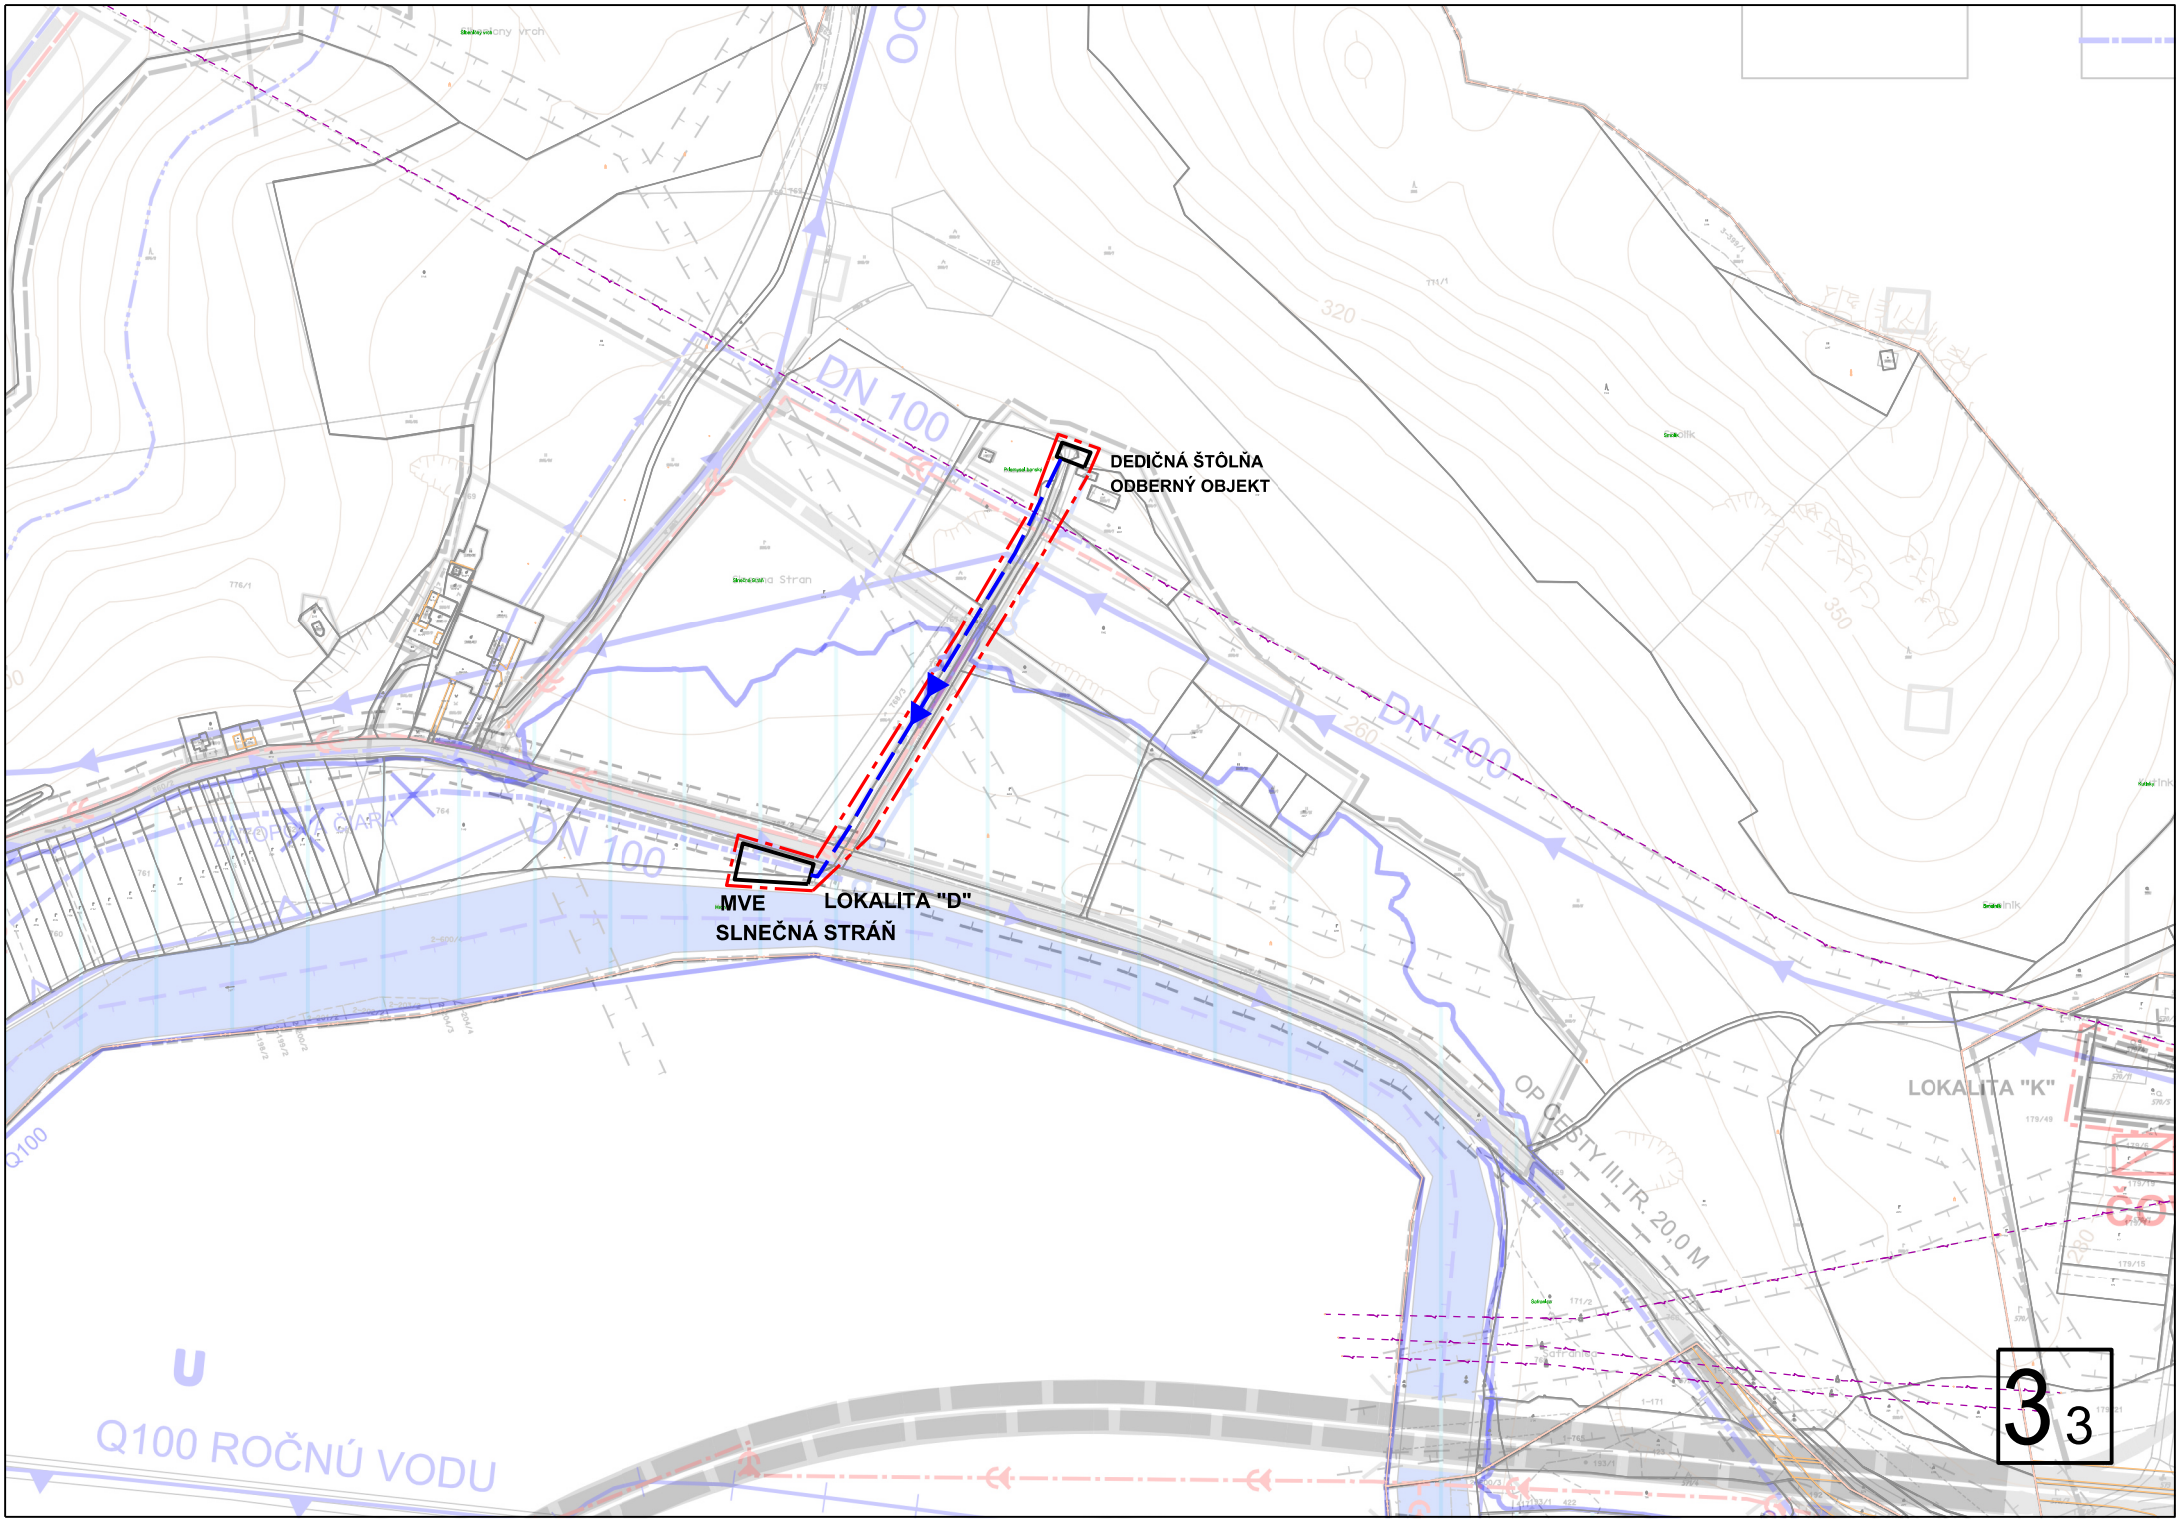

DEDIČNÁ ŠTÔLŇA
ODBERNÝ OBJEKT
MVE
SLNEČNÁ STRÁŇ
LOKALITA "D"
DN 100
DN 400
LOKALITA "K"
Q100 ROČNÚ VODU
3 3