


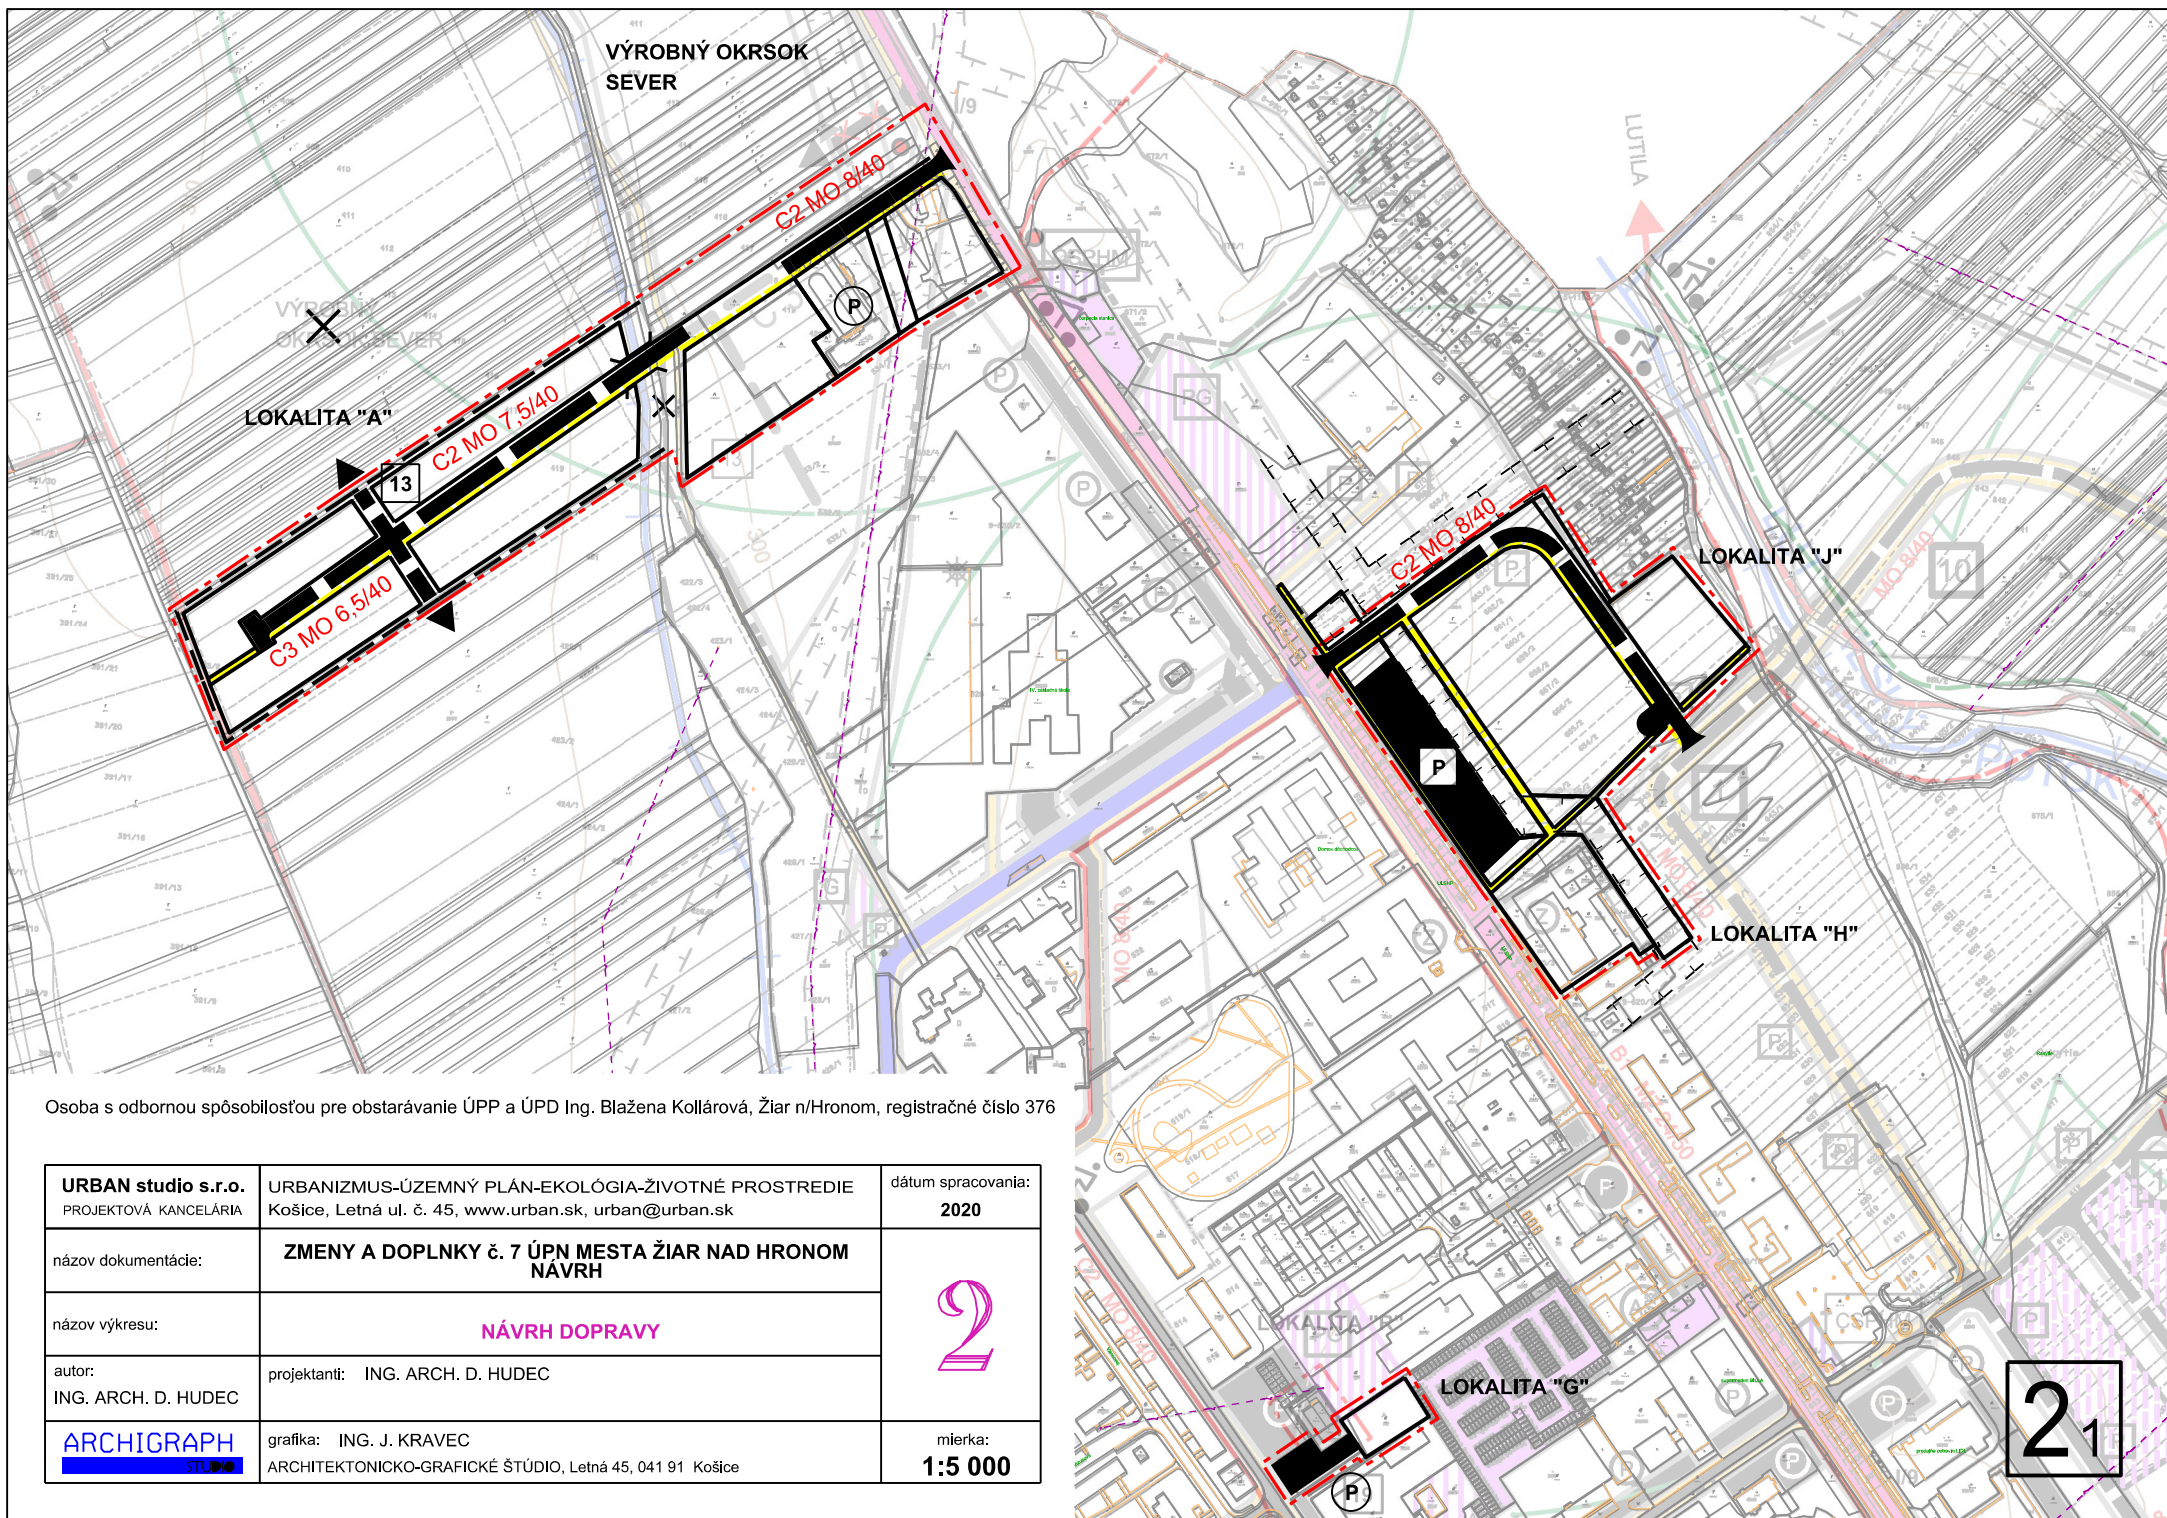

Osoba s odbornou spôsobilosťou pre obstarávanie ÚPP a ÚPD Ing. Blažena Kollárová, Žiar n/Hronom, registračné číslo 376

|                                                     |   |                                   |
|-----------------------------------------------------|---|-----------------------------------|
| <b>URBAN studio s.r.o.</b><br>PROJEKTOVÁ KANCELÁRIA | URBANIZMUS-ÚZEMNÝ PLÁN-EKOLÓGIA-ŽIVOTNÉ PROSTREDIE<br>Košice, Letná ul. č. 45, www.urban.sk, urban@urban.sk | dátum spracovania:<br><b>2020</b> |
| názov dokumentácie:                                 | <b>ZMENY A DOPLNKY č. 7 ÚPN MESTA ŽIAR NAD HRONOM<br/>NÁVRH</b>                                             | <b>2</b>                          |
| názov výkresu:                                      | <b>NÁVRH DOPRAVY</b>                                                                                        |                                   |
| autor:<br>ING. ARCH. D. HUDEC                       | projektanti: ING. ARCH. D. HUDEC                                                                            |                                   |
| <b>ARCHIGRAPH</b><br>STUDIO                         | grafika: ING. J. KRAVEC<br>ARCHITEKTONICKO-GRAFICKÉ ŠTÚDIO, Letná 45, 041 91 Košice                         | mierka:<br><b>1:5 000</b>         |