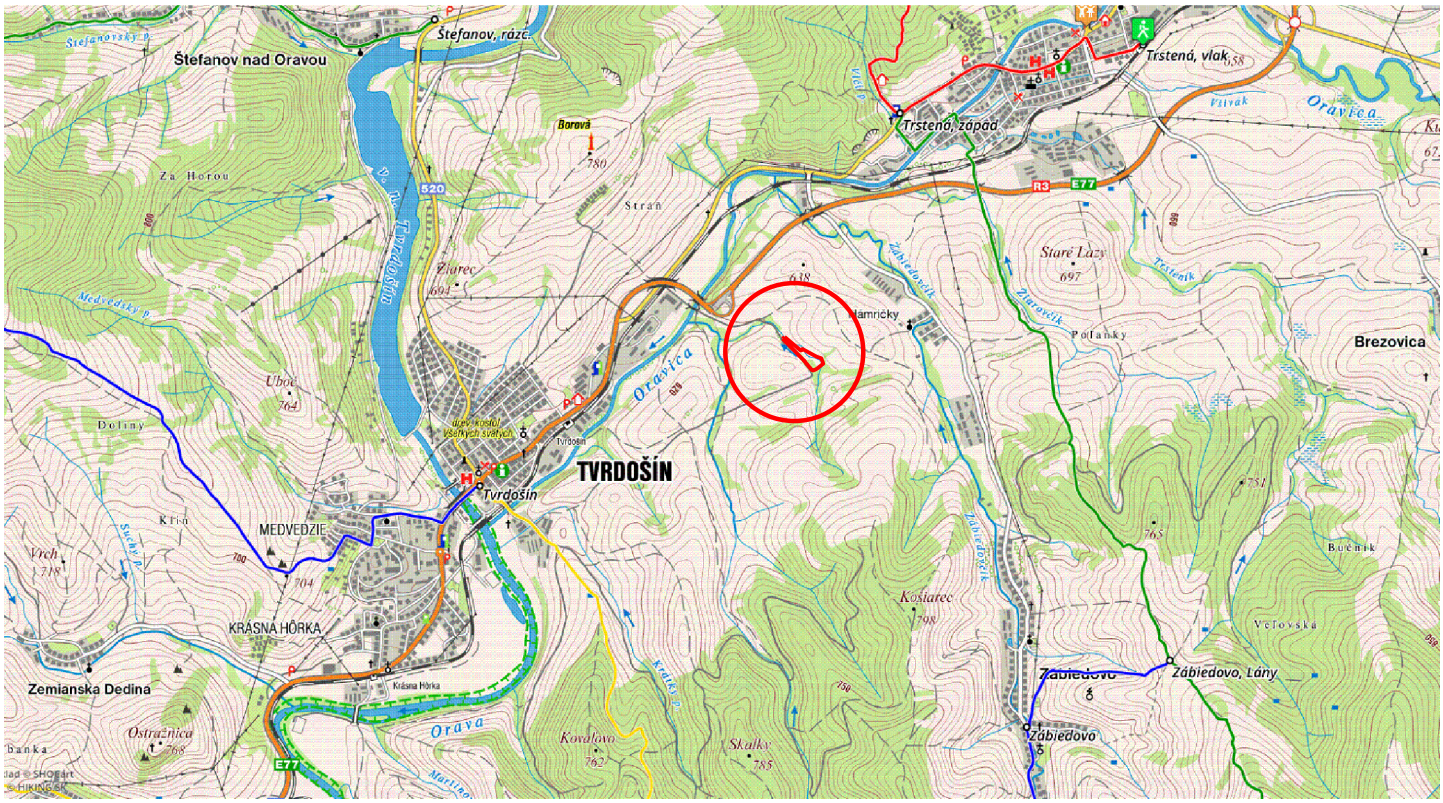


LEGENDA:

ZÁUJMOVÉ ÚZEMIE

Objednávatel:	Technické služby mesta Tvrdošín, Pod Velingom 263, Tvrdošín
Miesto stavby:	TVRDOŠÍN - JURČOV LAZ
Vypracoval:	ING.JÁN JANEC
Zodp. projektant:	ING.JÁN JANEC
Kontroloval:	

MMJ
PROJEKTOVÁ A INŽ.ČINNOSŤ
VODOHOSPODÁRSKE STAVBY
ING.JÁN JANEC
HAŠKOVA 30, 974 11 B.BYSTRICA

Názov stavby:

REVITALIZÁCIA SKLÁDKY ODPADOV TVRDOŠÍN - JURČOV LAZ

Objekt:

Príloha: PREHĽADNÁ SITUÁCIA

Stupeň :	ZSPD
Dátum :	06/2020
Formát :	1 A4
Zák.číslo:	20ZK011
Mierka :	1:5000
Číslo prílohy:	C1
Číslo súpravy:	