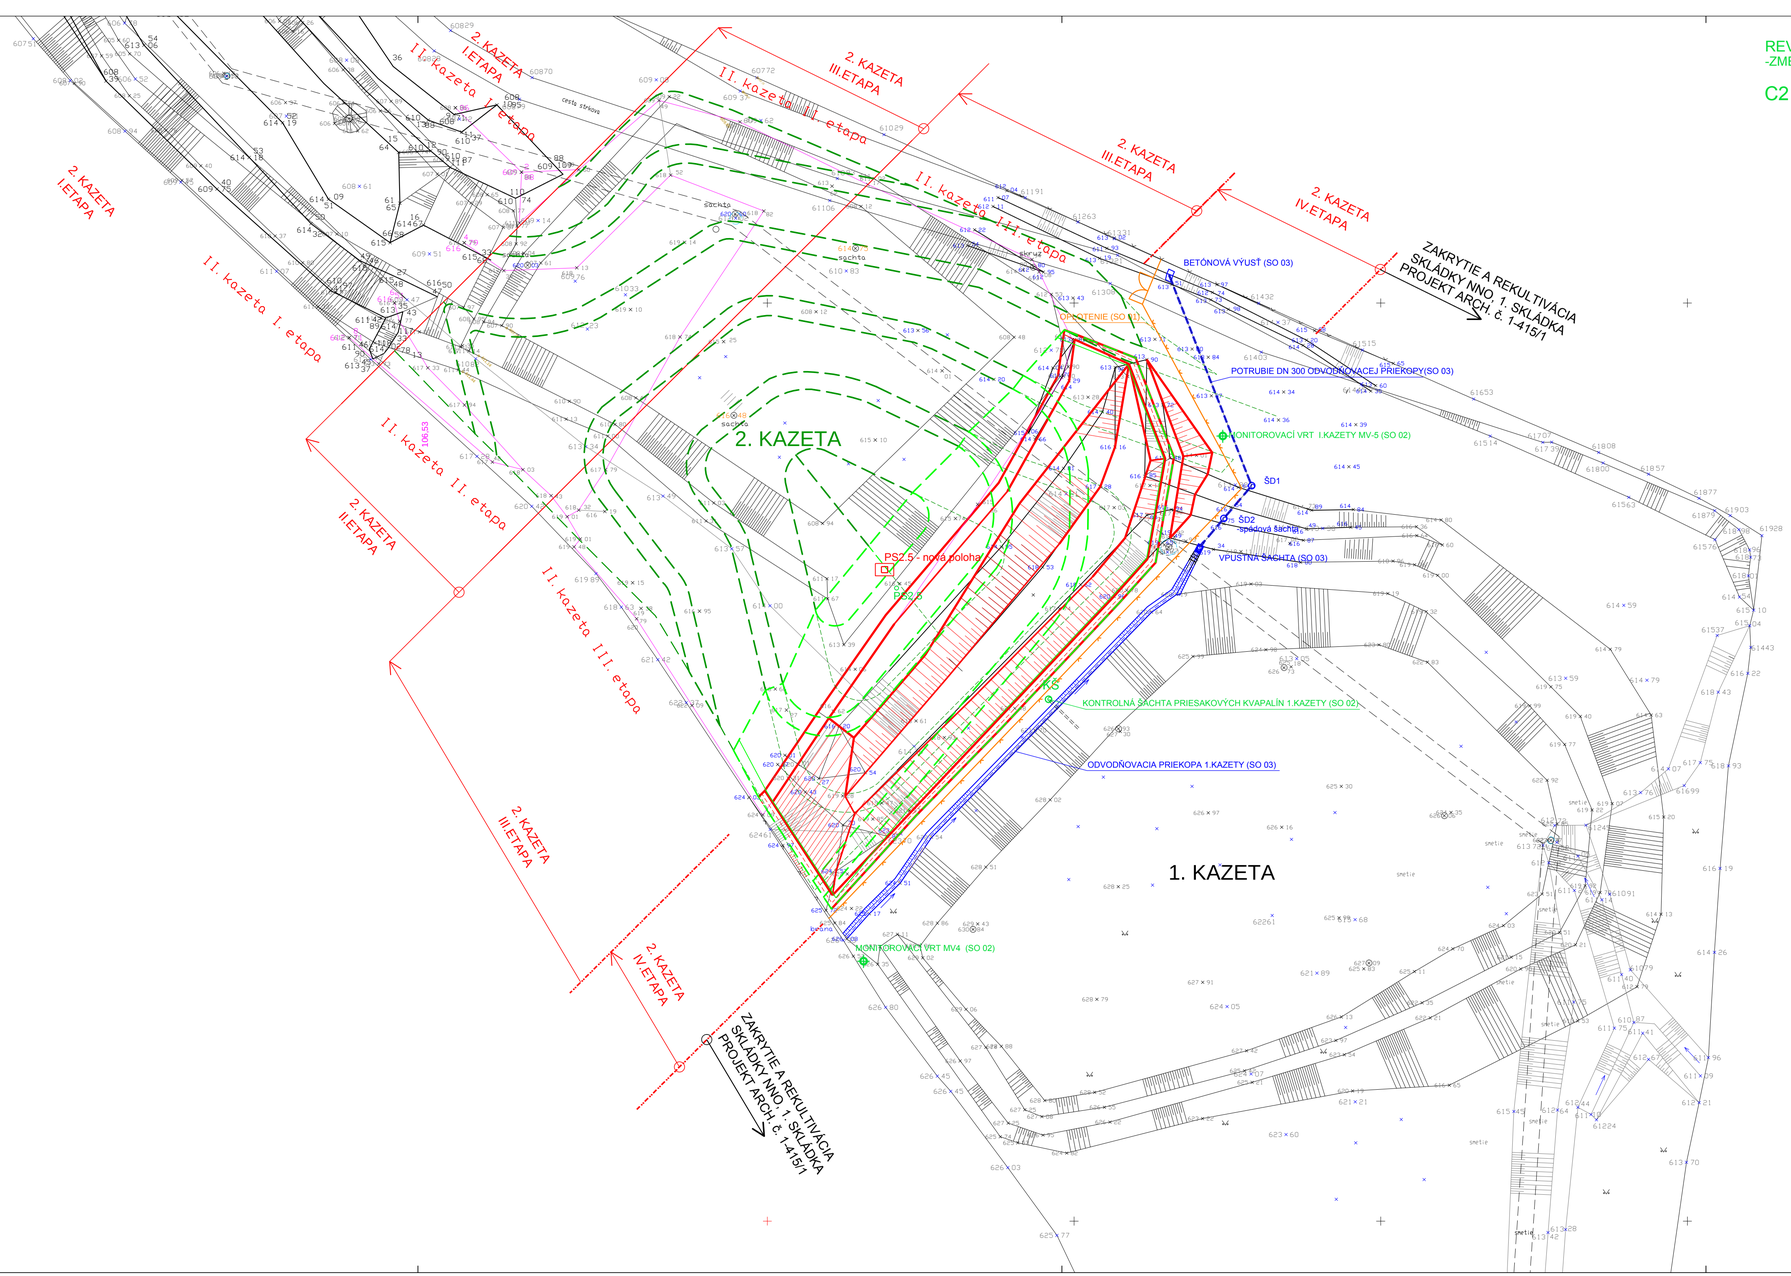


REVITALIZÁCIA SKLÁDKY ODPADOV TVRDOŠÍN - JURČOV LAZ
-ZMENA STAVBY PRED DOKONČENÍM

C2 CELKOVÁ SITUÁCIA 1:500

OBJEKTOVÁ SKLADBA:

SO 01 OPLOTENIE 1. KAZETY
SO 02 KONTROLNÁ ŠACHTA A MONITOROVACÍ SYSTÉM
SO 03 ODVODŇOVACIA PRIEKOPA 1. KAZETY
SO 201 ZEMNÉ PRÁCE, 2. KAZETA IV. ETAP
SO 203 TESNIACI A DRENÁŽNY SYSTÉM, 2.KAZETA IV.ETAPA
SO 206 ZAKRYTIE A REKULTIVÁCIA SKLADKY, 2.KAZETA IV.ETAPA

- PD 04/2008 SO 206 ZAKRYTIE A REKULTIVÁCIA 2.KAZETY, II.A III.ETAPY
- PD 06/2020 SO 206 ZAKRYTIE A REKULTIVÁCIA 2.KAZETY IV.ETAPY, "ZMENA STAVBY PRED DOKON ČENÍM" (SO 206)
- 2. KAZETA IV. ETAPA NA UKLADANIE ODPADU ZMENA STAVBY PRED DOKON ČENÍM (SO 201)

OPLOTENIE (SO 01)
ODVODŇOVACIA PRIEKOPA (SO 03)
KANALIZAČNÉ POTRUBIE (SO 03)
NOVÝ MONITOROVACÍ VRT MV (SO 02)
KONTROLNÁ ŠACHTA PRIESAKOVEJ KVAPALINY (SO 02)
OPS ODPLYŇOVACIA STUDŇA - NOVÁ POLOHA

Objednávateľ:	Technické služby mesta Tvrdošín, Pod Velingom 263, Tvrdošín	MMJ PROJEKTOVÁ A INŽ.ČINNOSŤ VODOHOSPODÁRSKE STAVBY ING.JÁN JANEC HAŠKOVA 30, 974 11 B.BYSTRICA	
Miesto stavby:	TVRDOŠÍN - JURČOV LAZ		
Vypracoval:	ING.JÁN JANEC		
Zodp. projektant:	ING.JÁN JANEC		
Kontroloval:			
Názov stavby:	REVITALIZÁCIA SKLÁDKY ODPADOV TVRDOŠÍN - JURČOV LAZ - ZMENA STAVBY PRED DOKONČENÍM	Stupeň :	ZSPD
		Dátum :	06/2020
		Formát :	8 A4
Objekt:		Zák.číslo:	202K011
		Mierka :	1:500
Príloha:	CEKOVÁ SITUÁCIA	Číslo prílohy:	C2
		Číslo súpravy:	