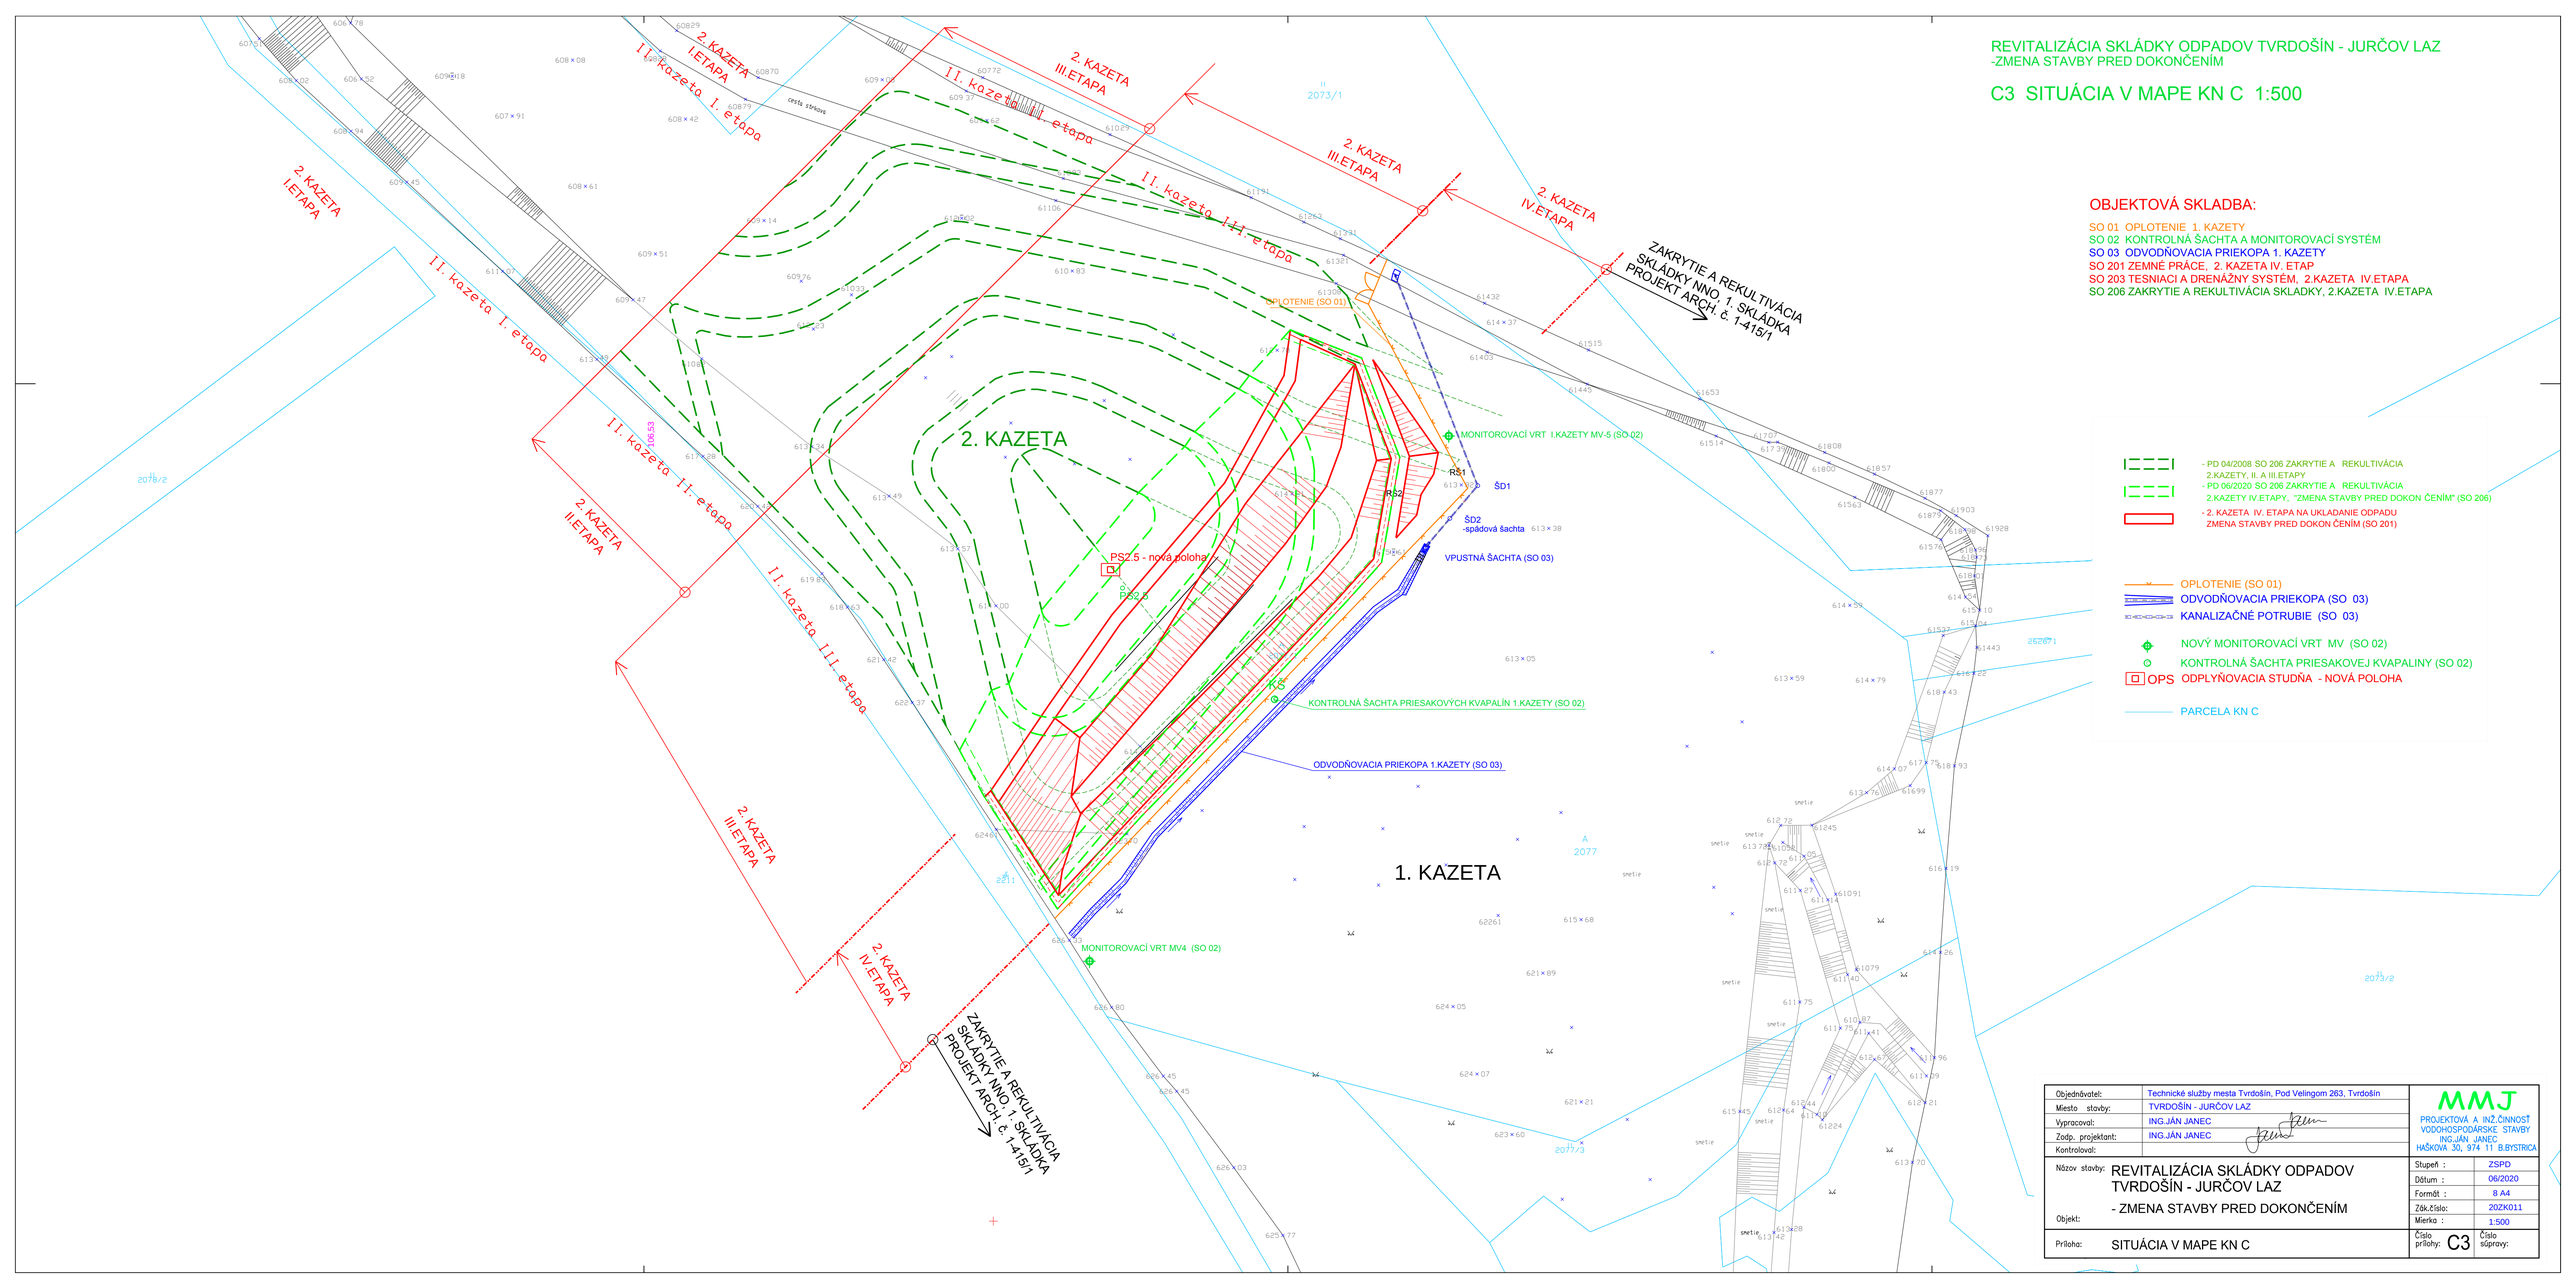
REVITALIZÁCIA SKLÁDKY ODPADOV TVRDOŠÍN - JURČOV LAZ
-ZMENA STAVBY PRED DOKONČENÍM
C3 SITUÁCIA V MAPE KN C 1:500
OBJEKTOVÁ SKLADBA:
SO 01 OPLOTENIE 1. KAZETY
SO 02 KONTROLNÁ ŠACHTA A MONITOROVACÍ SYSTÉM
SO 03 ODVODŇOVACIA PRIEKOPA 1. KAZETY
SO 201 ZEMNÉ PRÁCE, 2. KAZETA IV. ETAP
SO 203 TESNIACI A DRENÁŽNY SYSTÉM, 2.KAZETA IV.ETAPA
SO 206 ZAKRYTIE A REKULTIVÁCIA SKLADBY, 2.KAZETA IV.ETAPA
2. KAZETA
1. KAZETA
I. kazeta I. etapa
II. kazeta II. etapa
II. kazeta III. etapa
2. KAZETA I.ETAPA
2. KAZETA II.ETAPA
2. KAZETA III.ETAPA
2. KAZETA IV.ETAPA
OPLOTENIE (SO 01)
MONITOROVACÍ VRT I.KAZETY MV-5 (SO 02)
ŠD1
ŠD2 -spádová šachta
VPUSTNÁ ŠACHTA (SO 03)
PS2.5 - nová poloha
KONTROLNÁ ŠACHTA PRIESAKOVÝCH KVAPALÍN 1.KAZETY (SO 02)
ODVODŇOVACIA PRIEKOPA 1.KAZETY (SO 03)
MONITOROVACÍ VRT MV4 (SO 02)
ZAKRYTIE A REKULTIVÁCIA SKLÁDKY NNO 1. SKLÁDKA PROJEKT ARCH. č. 1-415/1
ZAKRYTIE A REKULTIVÁCIA SKLÁDKY NNO 1. SKLÁDKA PROJEKT ARCH. č. 1-419/1
- PD 04/2008 SO 206 ZAKRYTIE A REKULTIVÁCIA 2.KAZETY, II.A III.ETAPY
- PD 06/2020 SO 206 ZAKRYTIE A REKULTIVÁCIA 2.KAZETY IV.ETAPY, "ZMENA STAVBY PRED DOKON ČENÍM" (SO 206)
- 2. KAZETA IV. ETAPA NA UKLADANIE ODPADU ZMENA STAVBY PRED DOKON ČENÍM (SO 201)
OPLOTENIE (SO 01)
ODVODŇOVACIA PRIEKOPA (SO 03)
KANALIZAČNÉ POTRUBIE (SO 03)
NOVÝ MONITOROVACÍ VRT MV (SO 02)
KONTROLNÁ ŠACHTA PRIESAKOVEJ KVAPALINY (SO 02)
OPS ODPLYŇOVACIA STUDŇA - NOVÁ POLOHA
PARCELA KN C
Objednávateľ: Technické služby mesta Tvrdošín, Pod Velingom 263, Tvrdošín
Miesto stavby: TVRDOŠÍN - JURČOV LAZ
Vypracoval: ING.JÁN JANEC
Zodp. projektant: ING.JÁN JANEC
Kontroloval:
MMJ
PROJEKTOVÁ A INŽ.ČINNOSŤ VODOHOSPODÁRSKE STAVBY
ING.JÁN JANEC
HAŠKOVA 30, 974 11 B.BYSTRICA
Názov stavby: REVITALIZÁCIA SKLÁDKY ODPADOV TVRDOŠÍN - JURČOV LAZ
- ZMENA STAVBY PRED DOKONČENÍM
Objekt:
Príloha: SITUÁCIA V MAPE KN C
Stupeň : ZSPD
Dátum : 06/2020
Formát : 8 A4
Zák.číslo: 202K011
Mierka : 1:500
Číslo prílohy: C3
Číslo súpravy: