VZOROVÉ REZY

M 1:250

VZOROVÝ REZ (V MIESTE REZU "7")

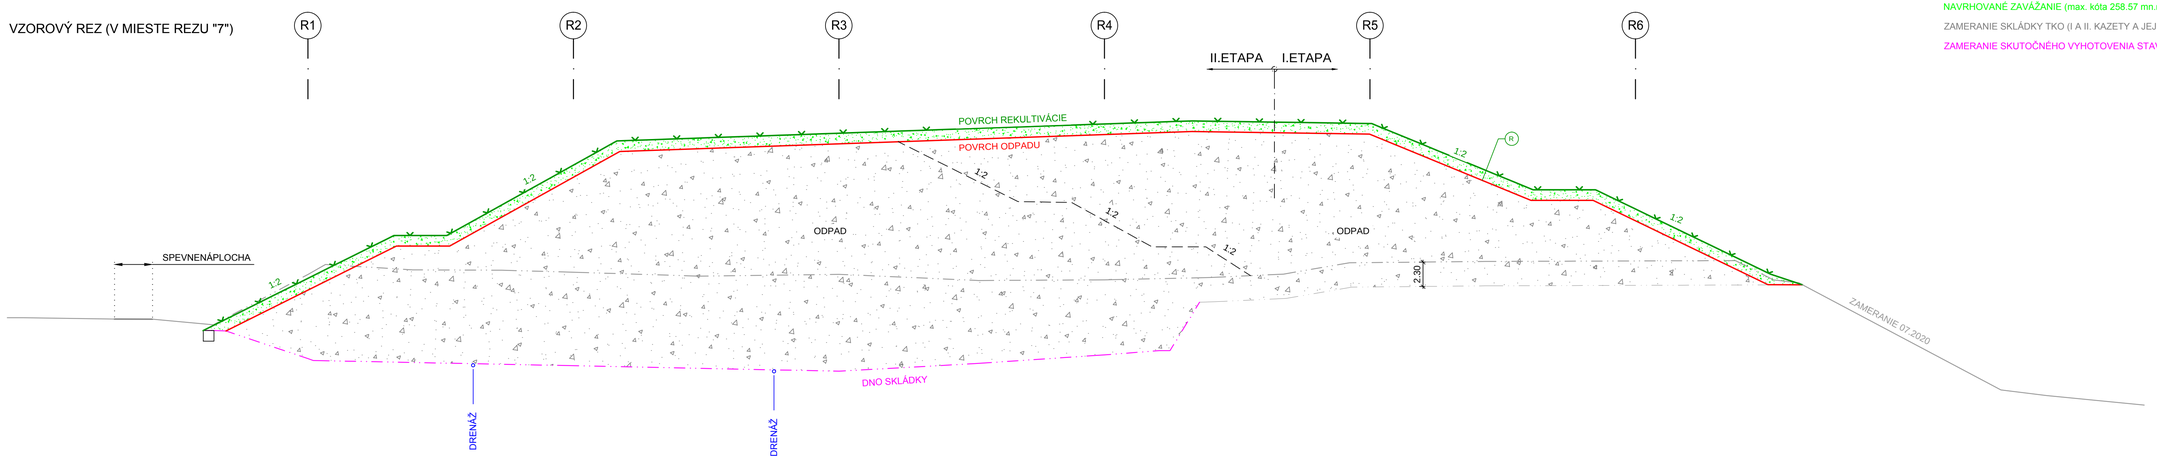

LEGENDA

NAVRHOVANÁ REKULTIVÁCIA (max. kóta 257.57 mn.m.)

NAVRHOVANÉ ZAVÁŽANIE (max. kóta 258.57 mn.m.)

ZAMERANIE SKLÁDKY TKO (I A II. KAZETY A JEJ OKOLIA) - ING. JÁN ŠÁGA - 07. 2020

ZAMERANIE SKUTOČNÉHO VYHOTOVENIA STAVBY - ING.EVA HRONCOVÁ - 8.2011

dátum: 08. 2020

SKLÁDKA ODPADOV POLTÁR, I A II.ETAPA

VZOROVÉ REZY

príloha č. 4-2/2

arch. číslo : 39 - OZ - 2020

vypracoval : DEPONIA SYSTEM s.r.o.