


CELKOVÁ SITUÁCIA STAVBY

M 1 : 1 000

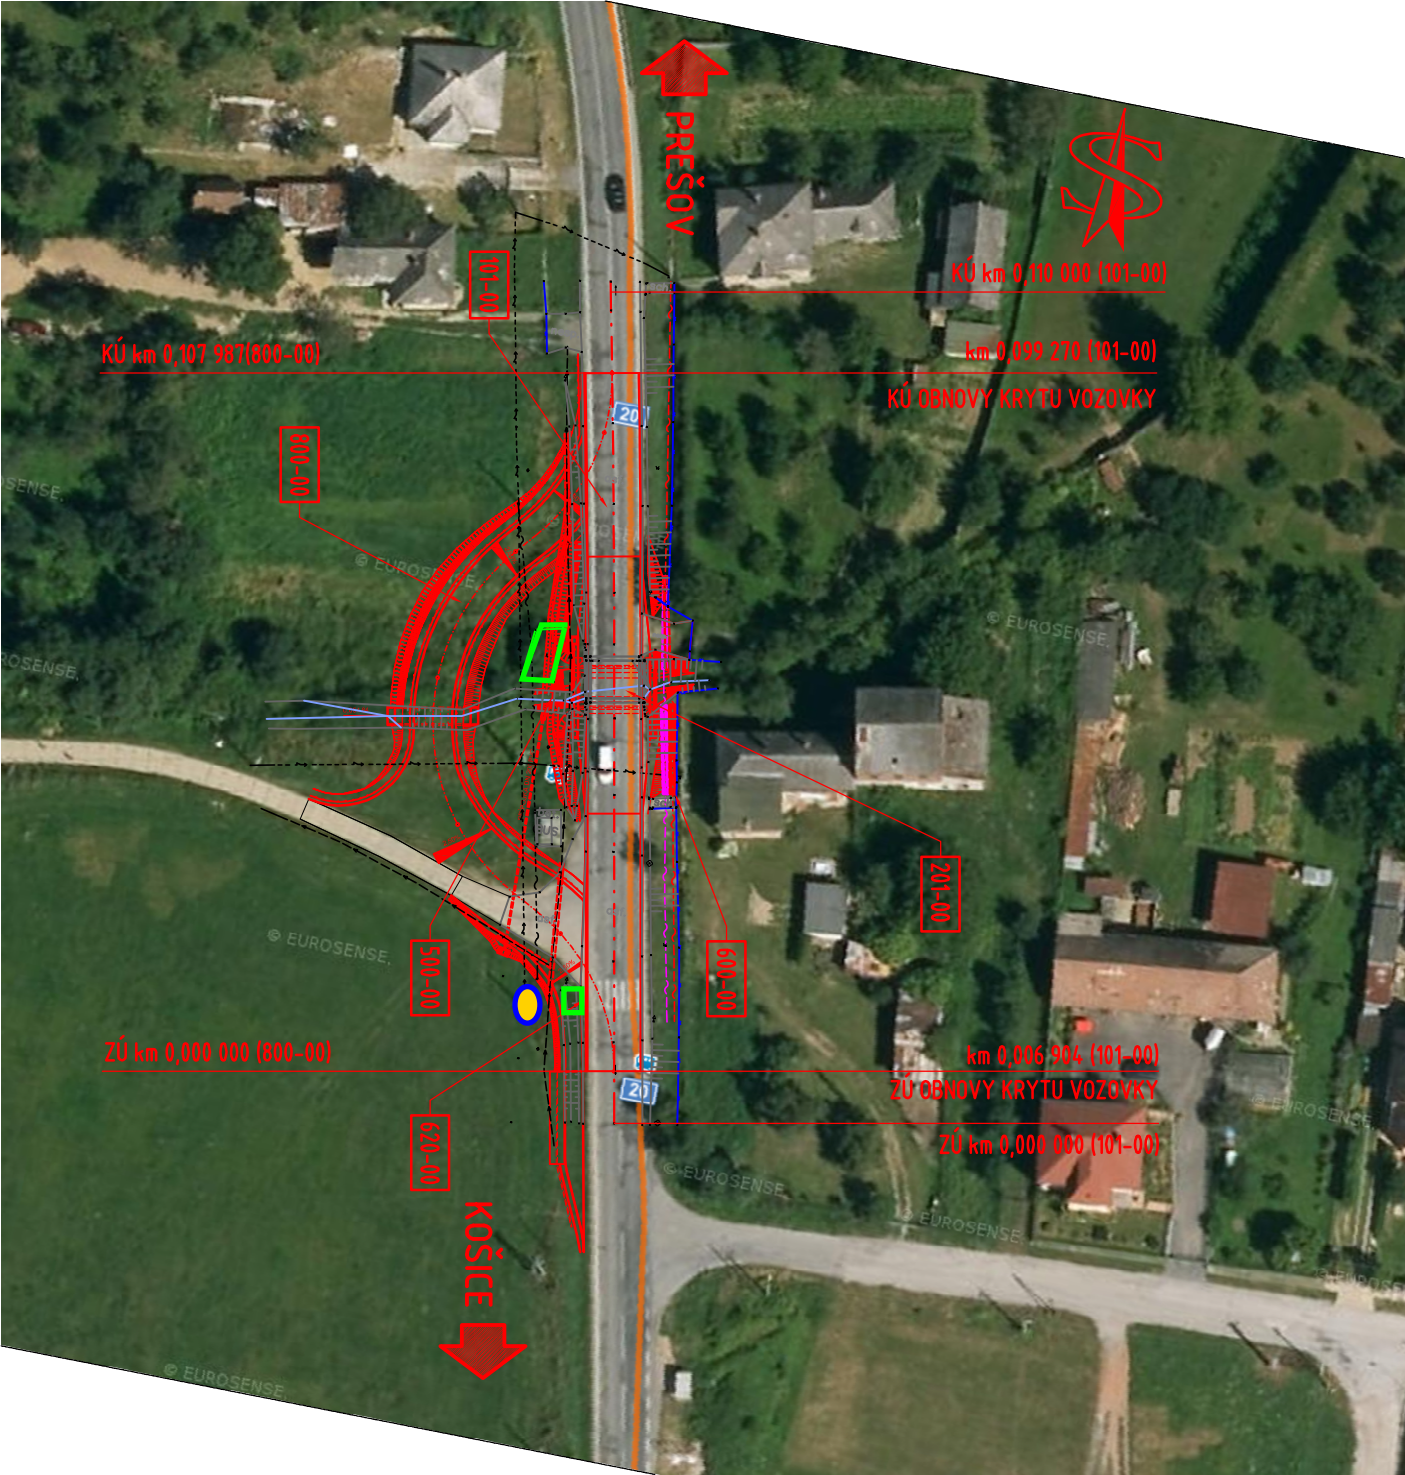

LEGENDA:

 Výrub drevín
 Dom vo výstavbe

- SO 101-00 - REKONŠTRUKCIA CESTY I/20
- SO 201-00 - PRESTAVBA MOSTA č. 20 - 058
- SO 500-00 - PRELOŽKA VODOVODU DN150
- SO 600-00 - OCHRANA KÁBLOV SLOVAK TELEKOM
- SO 620-00 - OSVETLENIE PRECHODU PRE CHODCOV, ČASŤ TEKERIŠ - TEHELNE
- SO 800-00 - OBCHÁDZKOVÁ TRASA REKONŠTRUKCIE CESTY I/20

Výškový systém: BpV
Súradnicový systém: S-JTSK

Stavba:

I/20 - 058 Drienovská Nová Ves most

Objednávateľ:



SLOVENSKÁ SPRÁVA CIEST
Miletičova 19
826 19 Bratislava

Zhotoviteľ:



Valbek s.r.o.
Kutuzovova 11
831 03 Bratislava

Hlavný inžinier projektu:

Ing. Tatiana Baciková



Vypracoval	Ing. Juraj Dolnák	Zák. číslo	18BA21004
Zodp. projektant	Ing. Jozef Vtčan	Dátum	11/2018
Tech. kontrola	Ing. Tatiana Baciková	Stupeň	DSP+DRS
Príloha		Č. prílohy	Paré

Celková situácia stavby 1 : 1 000

5.
B.2

Zhotoviteľ:

Valbek s.r.o.
Kutuzovova 11
831 03 Bratislava