
DRUH POVRCHU ÚZEMIA | EXISTUJÚCA CESTA I/9
KATASTRÁLNE ÚZEMIE | LADOMER
OKRES: ŽIAR NAD HRONOM
KRAJ: BANSKOBYSTRICKÝ SAMOSPRÁVNY KRAJ

SLOVENSKÁ SPRÁVA CIEST

POZDĹŽNY PROFIL

M 1 : 1000 / 100

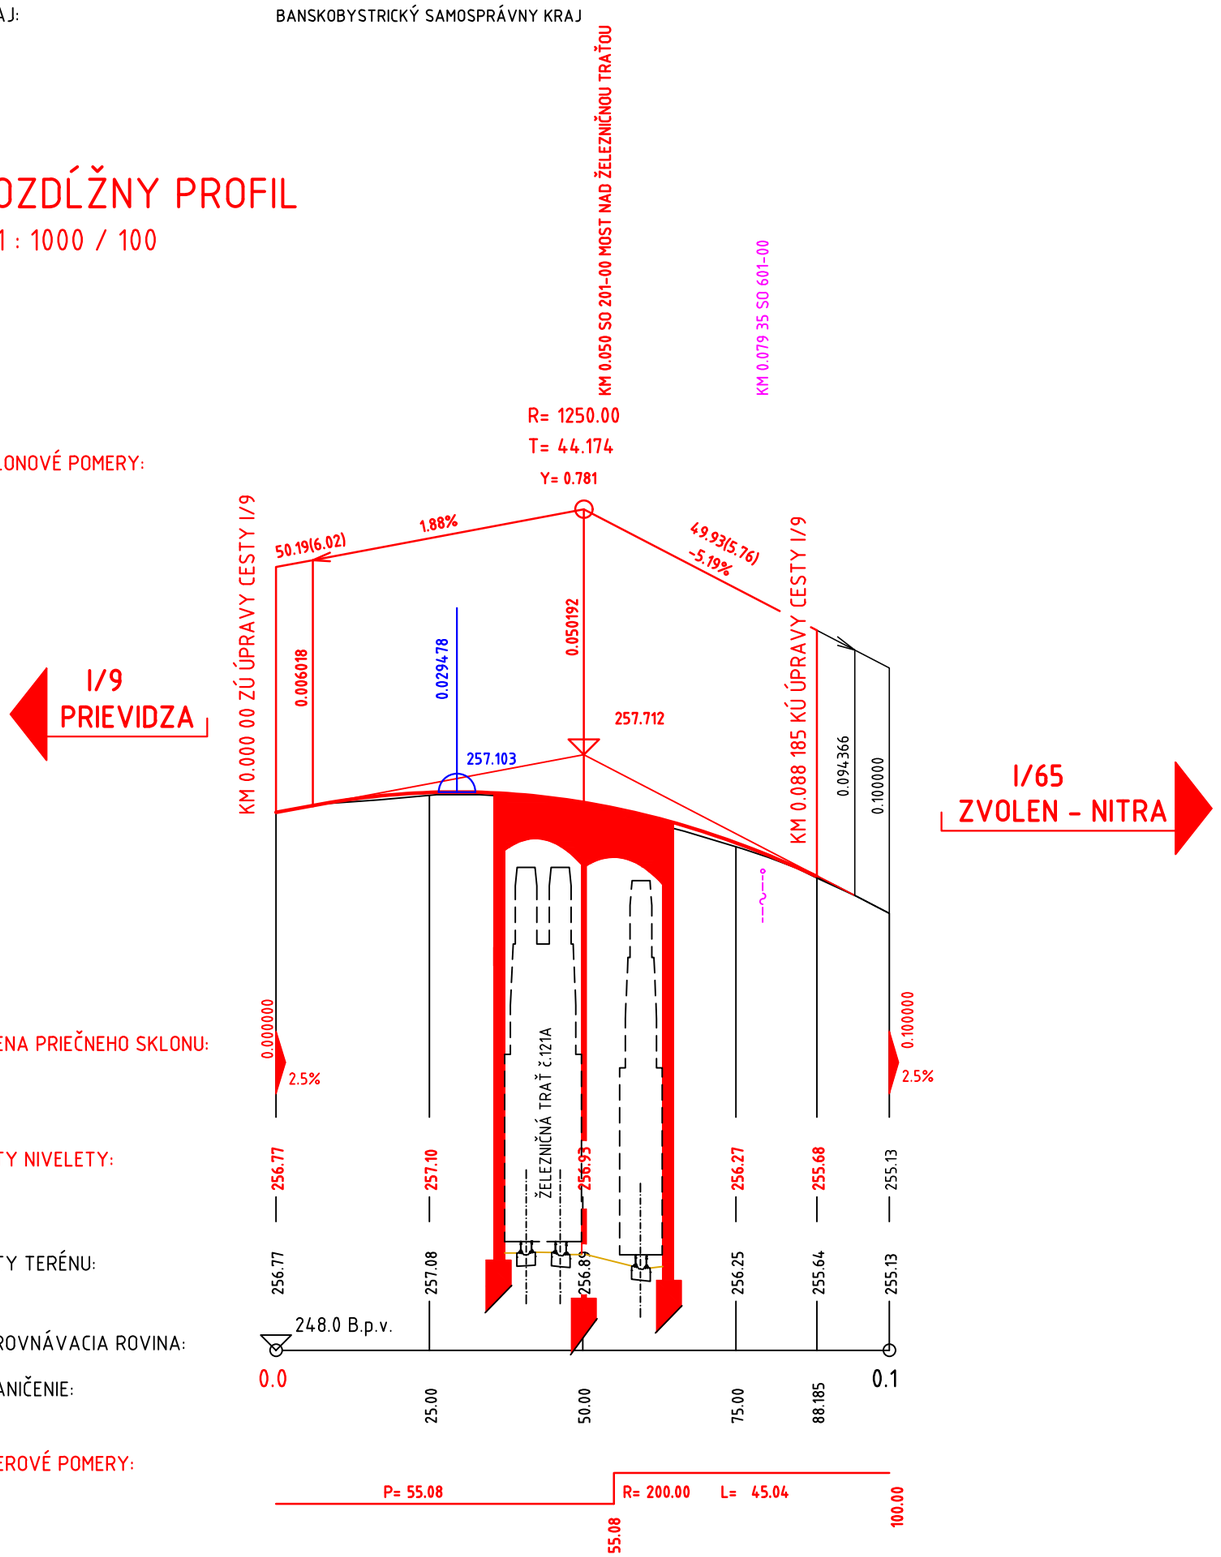

B.3

VYPRACOVAL: Ing. Dušan Vongrej	HL. INŽ. PROJEKTU: Ing. Ivan Brigant
ZOD. PROJEKTANT: Ing. Dušan Vongrej	TECH. KONTROLA: Ing. Michal Matuška
OBJEDNÁVATEĽ: SLOVENSKÁ SPRÁVA CIEST, Miletičova 19, 826 19 Bratislava	
KRAJ: VÚC Banskobystrický samosprávny kraj	OKRES: Žiar nad Hronom

ZHOTOVITEĽ:
AMBERG ENGINEERING
Somolického 1/B, 811 06 Bratislava I.
Telefón:+421 2 5930 8261
Fax:+421 2 5930 8266
E-mail: info@amberg.sk

STAVBA:
I/9 Ladomerská Vieska - most nad železnicou ev. č. 50-158

ČÍSLO ZÁKAZKY:	AP/2018/195-01
STUPEŇ:	DSP/DRS/DP
DÁTUM:	06/2018
FORMÁT:	2xA4
MIERKA:	1 : 1000 / 100

PRÍLOHA: POZDĹŽNY PROFIL

ČÍSLO PRÍLOHY:	SÚPRAVA: