
KOORDINAČNÝ VÝKRES

M 1 : 500

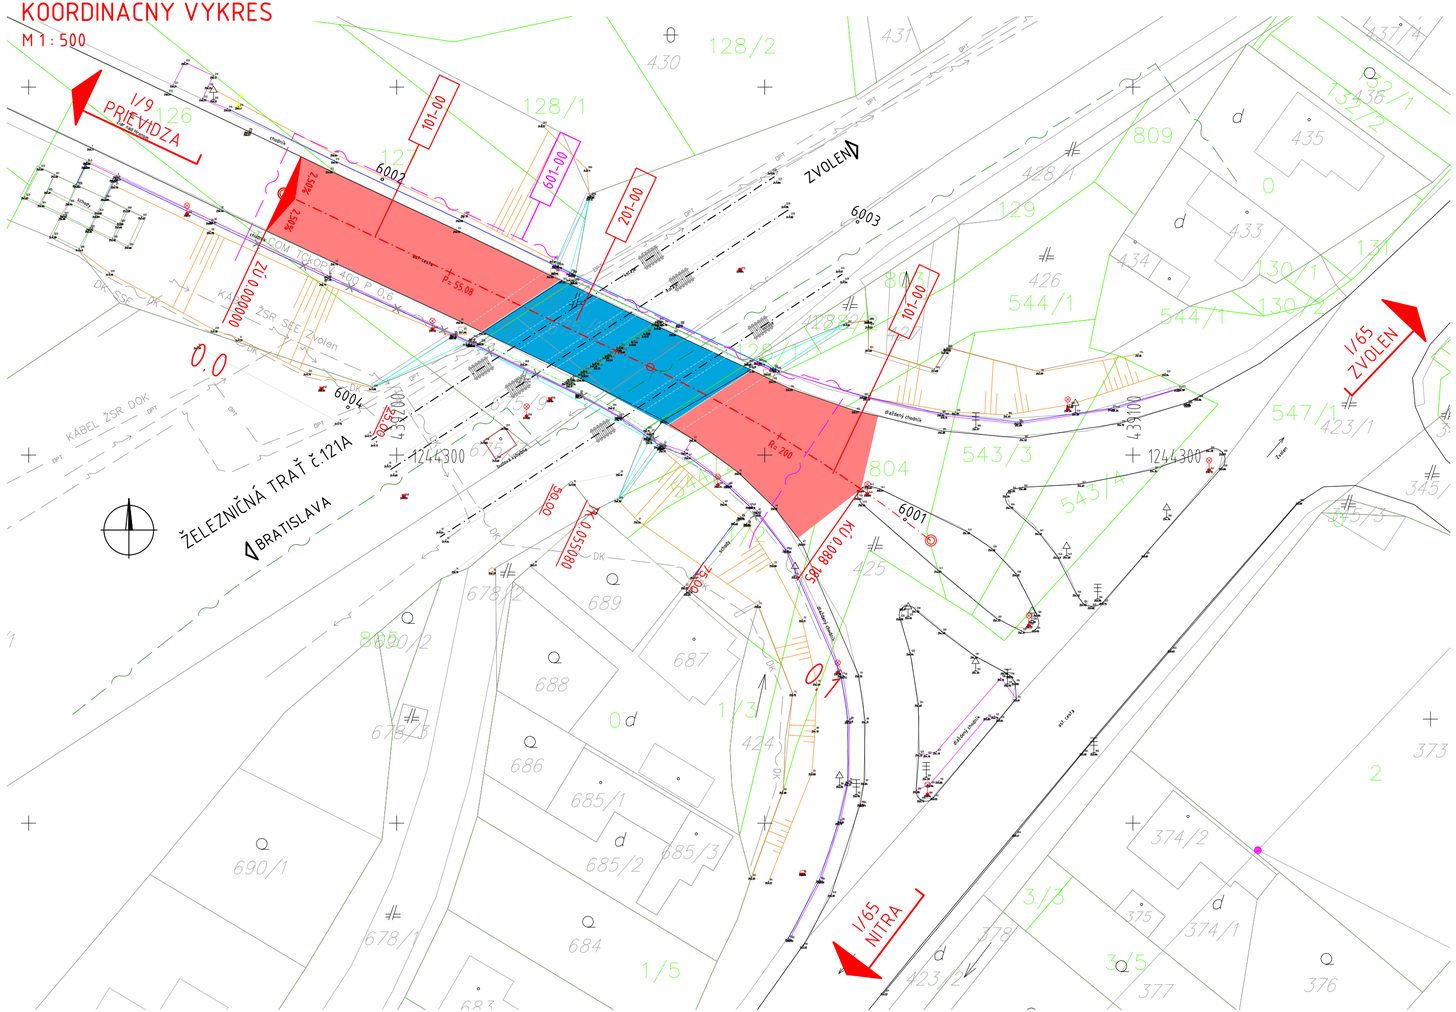

ZOZNAM STAVEBNÝCH OBJEKTOV:

SO 101-00 ÚPRAVA CESTY I/9
SO 201-00 REKONŠTRUKCIA MOSTA EV.Č. 50-158
SO 601-00 PRELOŽKA KÁBLOV SLOVAK TELEKOM

LEGENDA:

PLOCHA ÚPRAVY CESTY

PLOCHA ÚPRAVY MOSTA

EXISTUJÚCE SIETE:

- KÁBEL ŽSR
- KÁBEL ŽSR SEE ZVOLEN
- KÁBEL ŽSR DOK
- KÁBEL ŽSR MK
- KÁBEL T-COM
- KÁBEL DK SSE

NOVÉ SIETE:

- KÁBEL T-COM

SLOVENSKÁ SPRÁVA CIEST

K.ú. Ladomer
Súradnicový systém: S-JTSK, realizácia JTSK
Výškový systém: Bpv
Trieda presnosti: 3

C.1

VYPRACOVAL: Ing. Dušan Vongrej		HL. INŽ. PROJEKTU: Ing. Ivan Brigant	ZHOTOVITEĽ: AMBERG ENGINEERING Somolického 1/B, 811 06 Bratislava I. Telefón:+421 2 5930 8261 Fax:+421 2 5930 8266 E-mail: info@amberg.sk
ZOD. PROJEKTANT: Ing. Dušan Vongrej		TECH. KONTROLA: Ing. Michal Matuška	
OBJEDNÁVATEĽ: SLOVENSKÁ SPRÁVA CIEST, Miletičova 19, 826 19 Bratislava			
KRAJ: VÚC Banskobystrický samosprávny kraj	OKRES: Žiar nad Hronom		
STAVBA: I/9 Ladomerská Vieska - most nad železnicou ev. č. 50-158		ČÍSLO ZÁKAZKY:	AP/2018/195-01
		STUPEŇ:	DSP/DRS/DP
		DÁTUM:	06/2018
		FORMÁT:	4xA4
		MIERKA:	1 : 500
PRÍLOHA: KOORDINAČNÝ VÝKRES		ČÍSLO PRÍLOHY:	SÚPRAVA: