


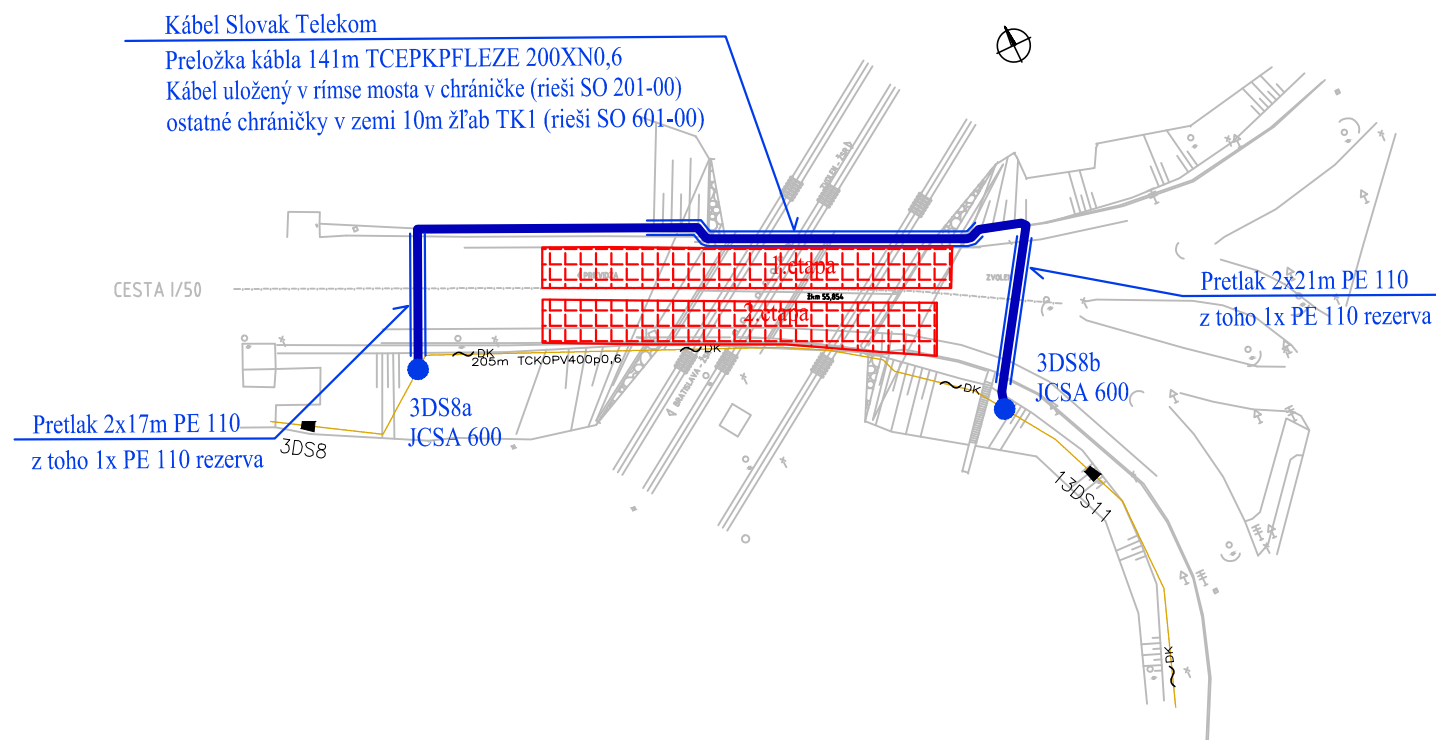

GENERÁLNY PROJEKTANT : AMBERG ENGINEERING	AMBERG ENGINEERING SLOVAKIA, s.r.o. Somolického 1/B, 811 06 Bratislava		PEČIATKA
	Č. ZÁKAZKY	AP-2018/195/002	
	RIADITEĽ PROJEKTU	ING. I. BRIGANT	PODPIS
	HL. INŽ. PROJEKTU	ING. M. MATUŠKA	DÁTUM, PODPIS

D 601-00

DRS

PROJEKTANT OBJEKTU: ELCONT Ing. Lubomír ŠIMLOVIČ Hlavná 6/88, BRATISLAVA 0905/092 161 simlovic@simlovic.sk	ZODPOVEDNÝ PROJEKTANT:	Ing. Ľ.ŠIMLOVIČ	VYPRACOVAL:	Ing. Ľ.ŠIMLOVIČ
	KOORDINÁTOR DOKUMENTÁCIE:	ING. M. MATUŠKA	KONTROLOVAL:	Ing. Ľ.ŠIMLOVIČ
	SÚRADNICOVÝ SYSTÉM:	S-JTSK, REALIZÁCIA JTSK	KÓD PRÍLOHY:	D60100DRS 002 2018-06 X2
KRAJ: BANSKOBYSSTRICKÝ SAMOSPRÁVNÝ KRAJ	KATASTRÁLNE ÚZEMIE:	LADOMERSKÁ VIESKA	DÁTUM TLAČE:	06/2018
NÁZOV OBJEKTU: I/9 LADOMERSKÁ VIESKA - MOST NAD ŽELEZNICOU EV. Č. 50-158 SO 601-00 PRELOŽKA KÁBLOV SLOVAK TELEKOM			FORMÁT:	A4
			MIERKA:	1:1000
			ÚČEL:	DRS,DP
			Čís. ZÁKAZKY:	E1804
NÁZOV PRÍLOHY: Situácia			Čís. PRÍLOHY:	2
			Čís. SÚPRAVY:	