LOGISTICKÝ PARK OPATOVCE | KOORDINAČNÁ SITUÁCIA



JESTVUJÚCE INŽINIERSKE SIETE

- PLYNOVOD - NÍZKOTLAK
- PLYNOVOD - STREDOTLAK
- PLYNOVOD - VYSOKOTLAK
- KANALIZÁCIA - DAŽĎOVÁ
- KANALIZÁCIA - SPLAŠKOVÁ
- KANALIZÁCIA - JEDNOTNÁ
- VODOVOD - PITNÁ VODA
- VODOVOD - ÚŽITKOVÁ VODA
- SLABOPRÚD - SPRÁVCA
- SILNOPRÚD - VYSOKÉ NAPÄTIE PODZEMNÉ
- SILNOPRÚD - VYSOKÉ NAPÄTIE NADZEMNÉ
- SILNOPRÚD - NÍZKE NAPÄTIE PODZEMNÉ
- SILNOPRÚD - NÍZKE NAPÄTIE NADZEMNÉ
- SILNOPRÚD - VEREJNÉ OSVETLENIE
- TEPLOVOD - PODZEMNÝ

NAVRHOVANÉ INŽINIERSKE SIETE

- PLYNOVOD - STREDOTLAK
- PLYNOVOD - VYSOKOTLAK
- OCHRANNÉ PÁSMO VTL PLYNOVODU
- BEZPEČNOSTNÉ PÁSMO VTL PLYNOVODU
- KANALIZÁCIA - DAŽĎOVÁ
- KANALIZÁCIA - SPLAŠKOVÁ
- VODOVOD - PITNÁ VODA
- VODOVOD - POŽIARNA VODA
- KÁBLOVÉ VEDENIE OBJEKTU - DISTRIBUČNÉ ROZVODY VN
- KÁBLOVÉ VEDENIE OBJEKTU - AREÁLOVÉ ROZVODY VN
- KÁBLOVÉ VEDENIE OBJEKTU - PRÍPOJKA NN
- KÁBLOVÉ VEDENIE OBJEKTU - AREÁLOVÉ NN ROZVODY
- KÁBLOVÉ VEDENIE OBJEKTU - VONKAJŠIE AREÁLOVÉ OSVETLENIE
- KÁBLOVÉ VEDENIE OBJEKTU - VONKAJŠIE MIMOAREÁLOVÉ OSVETLENIE
- SLABOPRÚD - NAVRHOVANÁ PREKLÁDKA

LEGENDA PLÔCH

- OBJEKTY NOVÉ - HLAVNÁ HMOTA
- OBJEKTY NOVÉ - BALKÓNY, PRÍSTREŠKY
- KOMUNIKÁCIE AREÁLOVÉ NOVÉ - POJAZDNÉ - ASFALT
- KOMUNIKÁCIE AREÁLOVÉ NOVÉ - POJAZDNÉ - BETÓN
- KOMUNIKÁCIE AREÁLOVÉ NOVÉ - POJAZDNÉ - PARKOVANIE
- KOMUNIKÁCIE VEREJNÉ POJAZDNÉ - ASFALT
- CHODNÍK NOVÝ - POCHÔDZA DLAŽBA
- ZELEŇ


LEGENDA ZNAČENIA

- HRANICA RIEŠENÉHO ÚZEMIA
- HRANICA POŽIARNE NEBEZPEČNÉHO PRIESTORU
- d [m] = 14,4 POŽIARNA ODSTUPOVÁ VZDIALENOSŤ
- SMER PRÍJAZDU HAZZ
- HRANICE POZEMKOV PODĽA KATASTRA (STAV KN-C)
- HRANICA POZEMKOV PODĽA KATASTRA (STAV KN-E)
- 183.80 VÝŠKOVÁ ABSOLÚTNA HODNOTA TERÉNU
- VSTUP / VJAZD
- OPLOTENIE
- STĹP VEREJNÉHO OSVETLENIA
- 690/1 PARCELNÉ ČÍSLA PODĽA KATASTRA
- ORNÁ PÔDA
- ZÁHRADA
- NEPLODNÁ PÔDA
- OKRASNÁ ZELEŇ
- KOMUNIKÁCIA
- CINTORÍN
- OSTATNÁ PLOCHA
- DVOR
- BUDOVA
- BOD S JTSK SÚRADNICAMI
- IHLIČNATÉ DREVINY
- LISTNATÉ OPADAVÉ DREVINY
- STÁLOZELENÉ DREVINY
- PB KOVOVÁ POSUVNÁ BRÁNA, H = 2,0 m, OVLÁDANÁ DIAĽKOVO Z VRÁTNICE
- B KOVOVÁ OTVÁRAVÁ BRÁNKA, H = 2,0 m, OVLÁDANÁ DIAĽKOVO Z VRÁTNICE
- Z VSTUPNÁ ZÁVORA, OVLÁDANÁ DIAĽKOVO Z VRÁTNICE
- TS TRAFOSTANICA
- TS SPÍNACIA STANICA
- RVR ROZVÁDZAČ VRÁTNICE
- RSHZ ROZVÁDZAČ SHZ
- RH ROZVÁDZAČ SHZ
- RVO ROZVÁDZAČ VONKAJŠIEHO OSVETLENIA
- SVIETIDLO PRE NASVETLENIE CESTY Montáž na stožiari, Inštalačná výška 8m
- SVIETIDLO NASVETLENIE PRECHODU PRE CHODCOV Montáž na stožiari, Inštalačná výška 8m
- SVIETIDLO PRE NASVETLENIE FASÁDY A PRIESTORU PRI FASÁDE Montáž na fasádu, Inštalačná výška 8m

VTL RS - REGULAČNÁ STANICA PLYNU
VV - VSAKOVACÍ VRT
H - HYDRANT NADZEMNÝ
S - STUDŇA
PN - POŽIARNA NÁDRŽ
VŠ - VODOMERNÁ ŠACHTA
ORL - ODLUČOVAČ ROPNÝCH LÁTOK
VZ - VSAKOVACIE ZARIADENIE
ČSSOV - ČERPACIA STANICA SPLAŠKOVÝCH ODPADOVÝCH VôD
UV+ORL+VV - ULIČNÝ VPUST+ORL+VSAKOVACÍ VRT
UV+ORL+VV - MONOBLOK ULIČNÝ VPUST+ORL+VSAKOVACÍ VRT

ČLENENIE STAVBY NA OBJEKTY A PREVÁDZKOVÉ SÚBORY

SO	100	HALA KVADRANT 1
SO	101	VRÁTNICA KVADRANT 1
SO	102	SHZ KVADRANT 1
SO	103	DROBNÉ OBJEKTY KVADRANT 1
SO	200	HALA KVADRANT 2
SO	201	VRÁTNICA KVADRANT 2
SO	202	SHZ KVADRANT 2
SO	203	DROBNÉ OBJEKTY KVADRANT 2
SO	300	HALA KVADRANT 3
SO	301	ADMINISTRATÍVNA BUDOVA
SO	302	UBYTOVŇA A BISTRO
SO	303	DIAGNOSTICKÉ CENTRUM STK
SO	304	SERVISNÉ CENTRUM VOLVO
SO	304.01	PRESTREŠENIE ODPADOVÉHO HOSPODÁRSTVA
SO	305	OBSLUHA ČERPACEJ STANICE
SO	305.01	KIOSK ČERPACEJ STANICE
SO	305.02	PRESTREŠENIE ČERPACEJ STANICE
SO	305.03	ÚLOŽISKO NÁDRŽÍ
SO	305.04	LPG
SO	305.05	LMG
SO	306	UMYVÁREŇ NÁKLADNÝCH MOTOROVÝCH VOZIDIEL
SO	307	UMYVÁREŇ OSOBNÝCH MOTOROVÝCH VOZIDIEL
SO	308	SHZ KVADRANT 3
SO	309	DROBNÉ OBJEKTY KVADRANT 3
SO	001	PRÍPRAVA ÚZEMIA A HTÚ
SO	001.01	PRÍPRAVA ÚZEMIA A HTÚ - KVADRANT 1
SO	001.02	PRÍPRAVA ÚZEMIA A HTÚ - KVADRANT 2
SO	001.03	PRÍPRAVA ÚZEMIA A HTÚ - KVADRANT 3
SO	001.04	PREKLÁDKA VTL PLYNU
SO	001.05	PREKLÁDKA TELEKOMUNIKAČNÉHO VEDENIA
SO	400	DOPRAVNÉ NAPOJENIE ZÓNY LOGISTIKY
SO	401	ÚPRAVY NA CESTE I/61
SO	402	ÚPRAVY NA ÚČELOVEJ KOMUNIKÁCII, 1. ÚSEK
SO	403	ÚPRAVY MOSTNÉHO OBJEKTU
SO	404	ÚPRAVY NA ÚČELOVEJ KOMUNIKÁCII, 2. ÚSEK
SO	500	AREÁLOVÉ KOMUNIKÁCIE A SPEVNENÉ PLOCHY
SO	501	AREÁLOVÉ KOMUNIKÁCIE A SPEVNENÉ PLOCHY, KVADRANT 1
SO	502	AREÁLOVÉ KOMUNIKÁCIE A SPEVNENÉ PLOCHY, KVADRANT 2
SO	503	AREÁLOVÉ KOMUNIKÁCIE A SPEVNENÉ PLOCHY, KVADRANT 3
SO	600	VODOHOSPODÁRSKE OBJEKTY
SO	601	VODOVODNÁ PRÍPOJKA
SO	602	KANALIZAČNÁ PRÍPOJKA
SO	611	AREÁLOVÝ PITNÝ VODOVOD KVADRANT 1
SO	612	AREÁLOVÝ PITNÝ VODOVOD KVADRANT 2
SO	613	AREÁLOVÝ PITNÝ VODOVOD KVADRANT 3
SO	621	AREÁLOVÝ POŽIARNY VODOVOD KVADRANT 1
SO	622	AREÁLOVÝ POŽIARNY VODOVOD KVADRANT 2
SO	623	AREÁLOVÝ POŽIARNY VODOVOD KVADRANT 3
SO	631	AREÁLOVÁ SPLAŠKOVÁ KANALIZÁCIA KVADRANT 1
SO	632	AREÁLOVÁ SPLAŠKOVÁ KANALIZÁCIA KVADRANT 2
SO	633	AREÁLOVÁ SPLAŠKOVÁ KANALIZÁCIA KVADRANT 3
SO	641	AREÁLOVÁ DAŽĎOVÁ KANALIZÁCIA KVADRANT 1
SO	642	AREÁLOVÁ DAŽĎOVÁ KANALIZÁCIA KVADRANT 2
SO	643	AREÁLOVÁ DAŽĎOVÁ KANALIZÁCIA KVADRANT 3
SO	700	ELEKTROTECHNICKÉ SILNOPRÚDOVÉ A SLABOPRÚDOVÉ OBJEKTY
SO	701	DISTRIBUČNÉ ROZVODY VN
SO	702	AREÁLOVÉ VN ROZVODY
SO	704	VONKAJŠIE VEREJNÉ OSVETLENIE
SO	711	AREÁLOVE ROZVODY NN KVADRANT 1
SO	712	AREÁLOVE ROZVODY NN KVADRANT 2
SO	713	AREÁLOVE ROZVODY NN KVADRANT 3
SO	721	PRÍPOJKA NN KVADRANT 1
SO	722	PRÍPOJKA NN KVADRANT 2
SO	723	PRÍPOJKA NN KVADRANT 3
SO	731	VONKAJŠIE AREÁLOVÉ OSVETLENIE KVADRANT1
SO	732	VONKAJŠIE AREÁLOVÉ OSVETLENIE KVADRANT2
SO	733	VONKAJŠIE AREÁLOVÉ OSVETLENIE KVADRANT3
SO	740	TELEKOMUNIKAČNÁ PRÍPOJKA
SO	800	PLYNOTECHNICKÉ OBJEKTY
SO	801	VTL PRÍPOJKA PLYNU
SO	802	REGULAČNÁ STANICA VTL
SO	810	AREÁLOVÝ PLYNOVOD KVADRANT 1
SO	820	AREÁLOVÝ PLYNOVOD KVADRANT 2
SO	830	AREÁLOVÝ PLYNOVOD KVADRANT 3
SO	900	SADOVÉ ÚPRAVY
SO	901	SADOVÉ ÚPRAVY KVADRANT 1
SO	902	SADOVÉ ÚPRAVY KVADRANT 2
SO	903	SADOVÉ ÚPRAVY KVADRANT 3
		PREVÁDZKOVÉ SÚBORY
PS	00	SPÍNACIA STANICA
PS	01	TRAFOSTANICA KADRANT 1
PS	02	TRAFOSTANICA KADRANT 2
PS	03	TRAFOSTANICA KADRANT 3

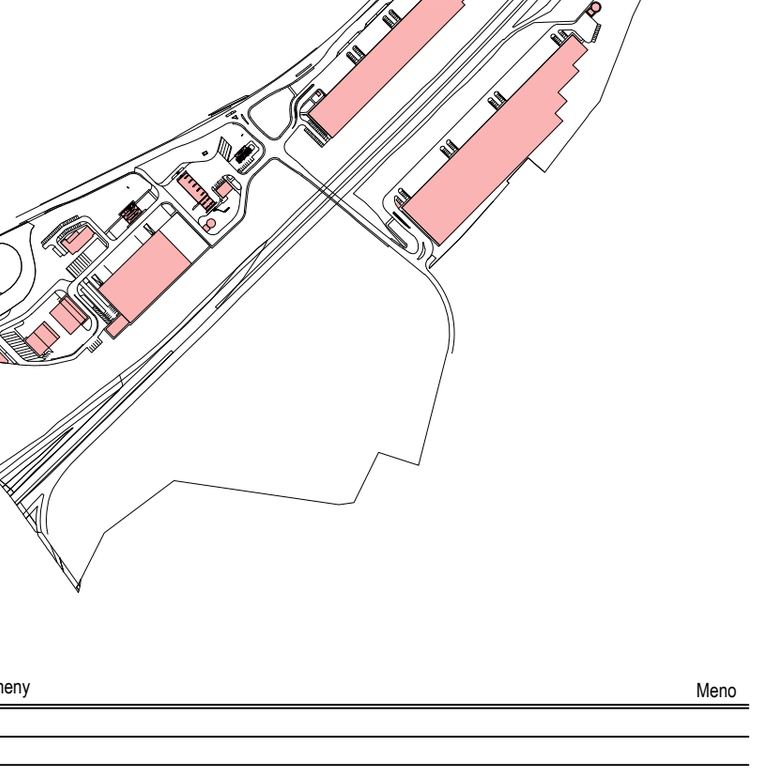

Revízia

Číslo	Dátum	Popis zmeny	Meno

Investor STAT-KON, s.r.o. Legionárska 7158/5 911 01 Trenčín	STAT-KON	**Generálny projektant** HIP: Ing. Tomáš Atalovič; Vypracoval: kolektív STAT-KON; Kontroloval: Ing. Juraj Letko — STAT-KON, STAT-KON, s.r.o. Legionárska 7158/5 911 01 Trenčín
Realizátor		**Projektant časti PD** Zodpovedný projektant: Ing. Tomáš Atalovič; Vypracoval: Ing. arch. Miroslav Bolibruch; Kontroloval: Ing. Juraj Letko — STAT-KON, STAT-KON, s.r.o. Legionárska 7158/5 911 01 Trenčín

NÁZOV STAVBY: **LOGISTICKÝ PARK OPATOVCE**
ČASŤ PD: **C. Celková situácia stavby**
OBJEKT: -
MIESTO STAVBY: Kraj: Trenčiansky; Okres: Trenčín; Obec/K.Ú: Opatovce, Kostolná-Záriečie
ČASŤ NK/ PROFESNÝ DIEL: -
DOKUMENTÁCIA PRE ÚZEMNÉ ROZHODNUTIE
FORMÁT: 27 x A4 1890x840
DÁTUM: 08/2020
MIERKA: 1:1000
Č. PARÉ
NÁZOV VÝKRESU: Koordinačná situácia

ČÍSLO	ČÍSLO ZÁKAZKY	NÁZOV STAVBY	STAVEBNÝ OBJEKT	STUPEŇ PD	ČASŤ NK/ PROF.DIEL	ČÍSLO REVÍZIE
012	2020_015	LGC-OP	-	DÚR	-	00