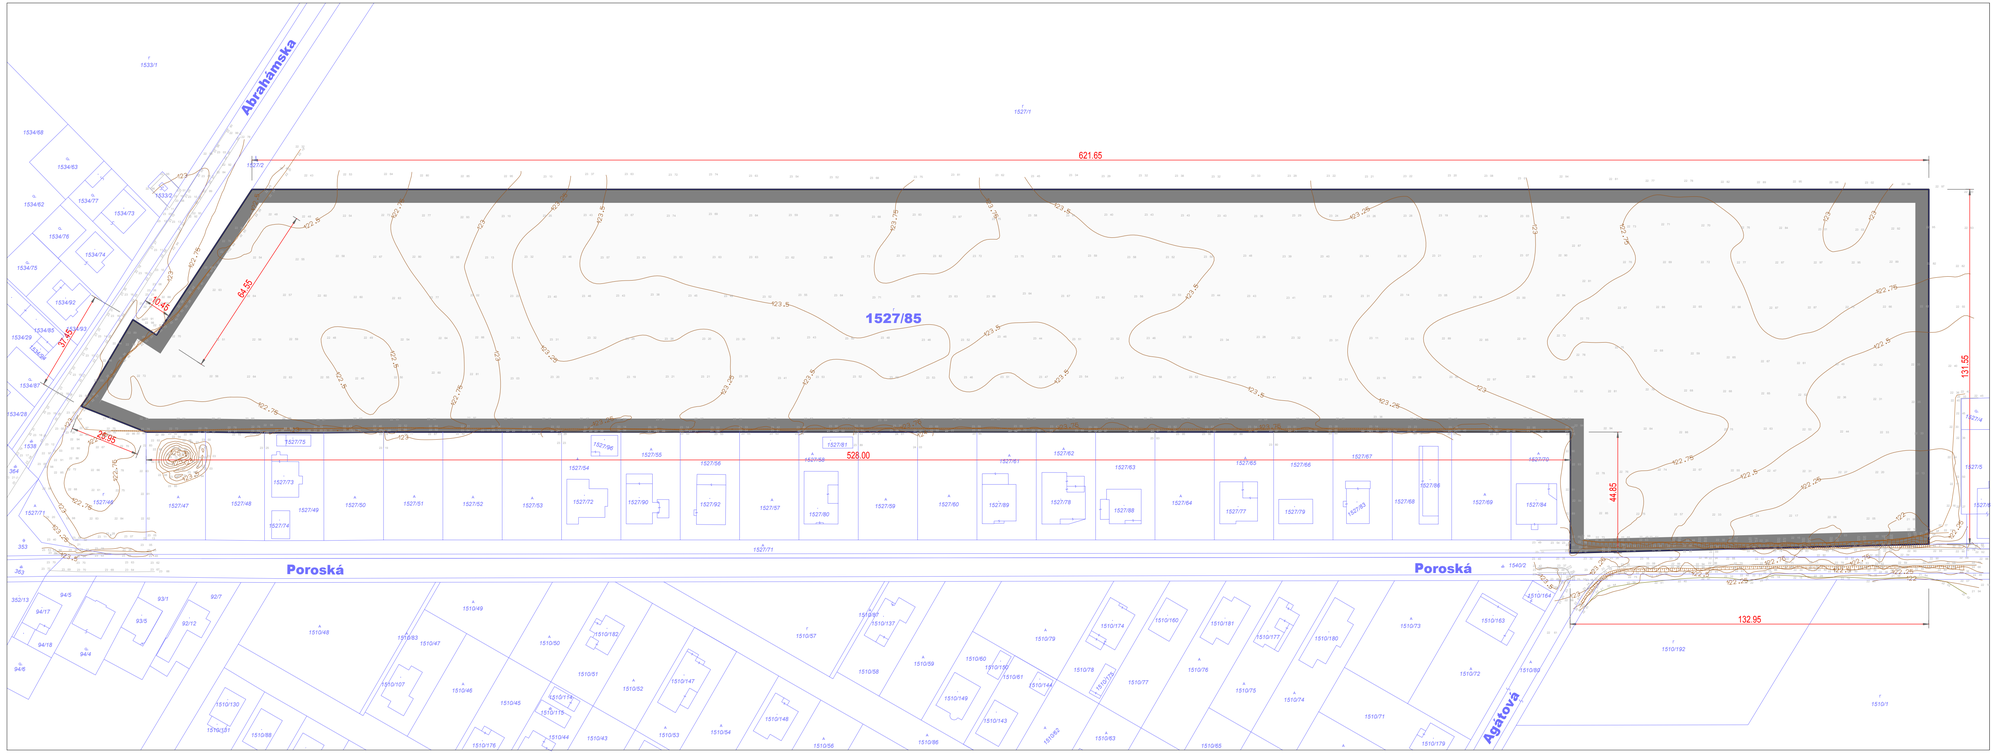

LEGENDA

OZN.	NÁZOV
	STAV REGISTRA CKN
r	ORNÁ PÔDA
Q	ZÁHRADA
	LESNÁ PÔDA
θ	NEPLODNÁ PÔDA
	CESTA + KOMUNIKÁCIA
A	OSTATNÁ PLOCHÁ
	BUDOVA MUROVANÁ
	VRSTEVNICA
	HRANICA PARCELY 1527/85
	PLOCHA PARCELY 1527/85 = 64 637,6 m2

a+ office	zodpovedný projektant	Ing. arch. Š. MÜLLER	
	hlavný inžinier projektu		
	projektant časti	Ing. arch. Š. MÜLLER	
	investor	Božena BORECKÁ, Bratislava	
	miesto stavby	PUSTÉ ÚLANY, PARC. Č. 1527/85	
	názov	**IBV - LOKALITA 6/r, 7/r**	
dátum: január 2020	mierka: 1:1 000	obsah: RIEŠENÉ ÚZEMIE	sada č.
		časť	výkres č.: 02