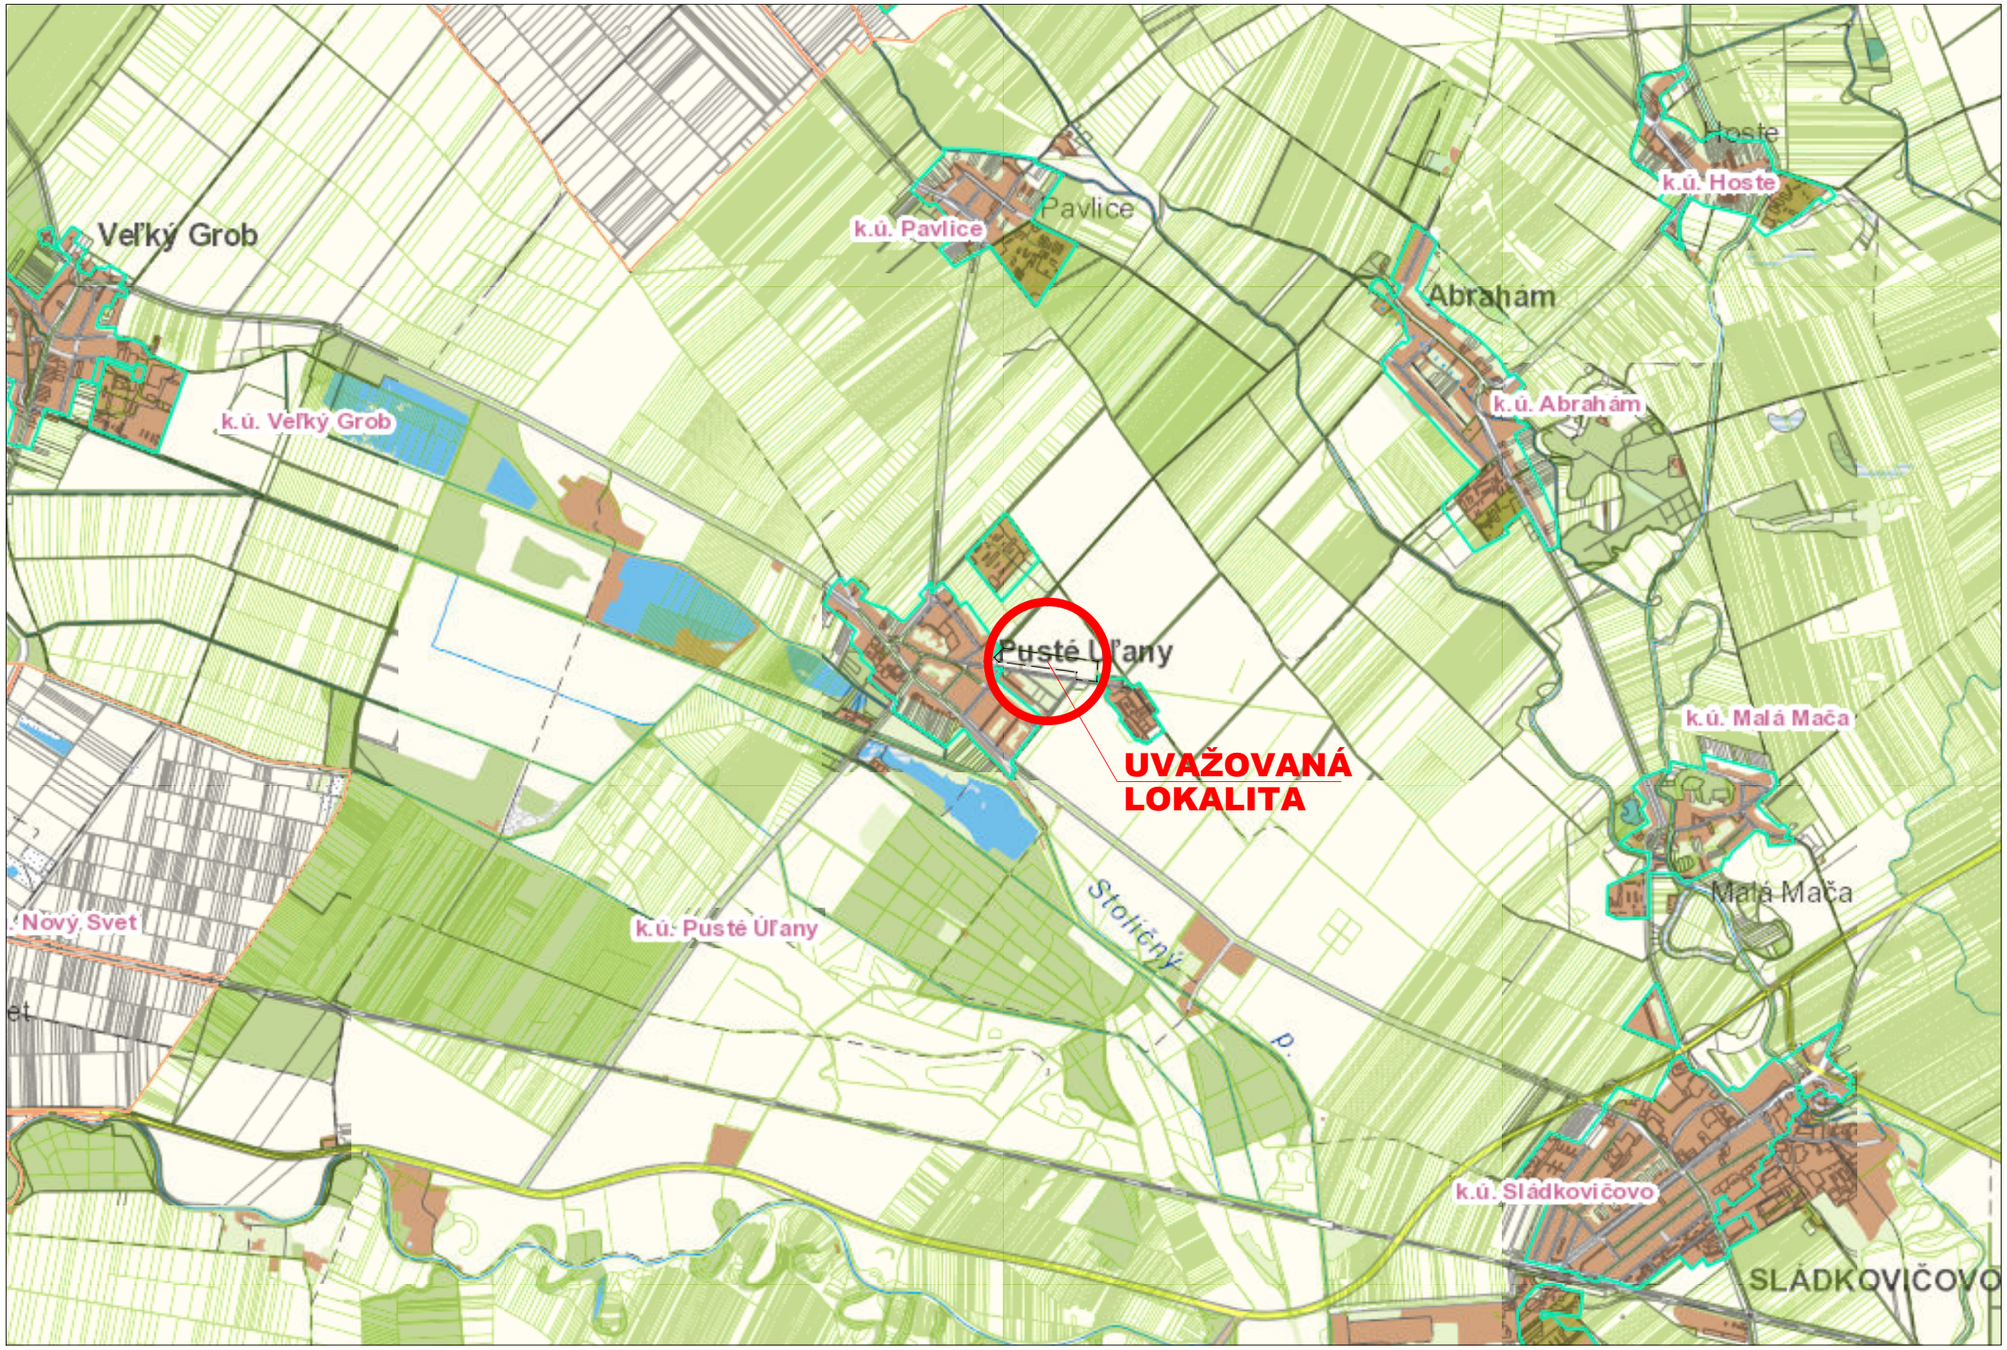

a office	zodpovedný projektant	Ing. arch. Š. MÜLLER	
	hlavný inžinier projektu		
	projektant časti	Ing. arch. Š. MÜLLER	
	investor	Božena BORECKÁ, Bratislava	
	miesto stavby	PUSTÉ ÚĽANY, PARC. Č. 1527/85	
	názov	**IBV - LOKALITA 6/r, 7/r**	
dátum: január 2020	mierka: 1:20 000	obsah: ŠIRŠIE VZŤAHY	sada č.
		časť	výkres č.: 01