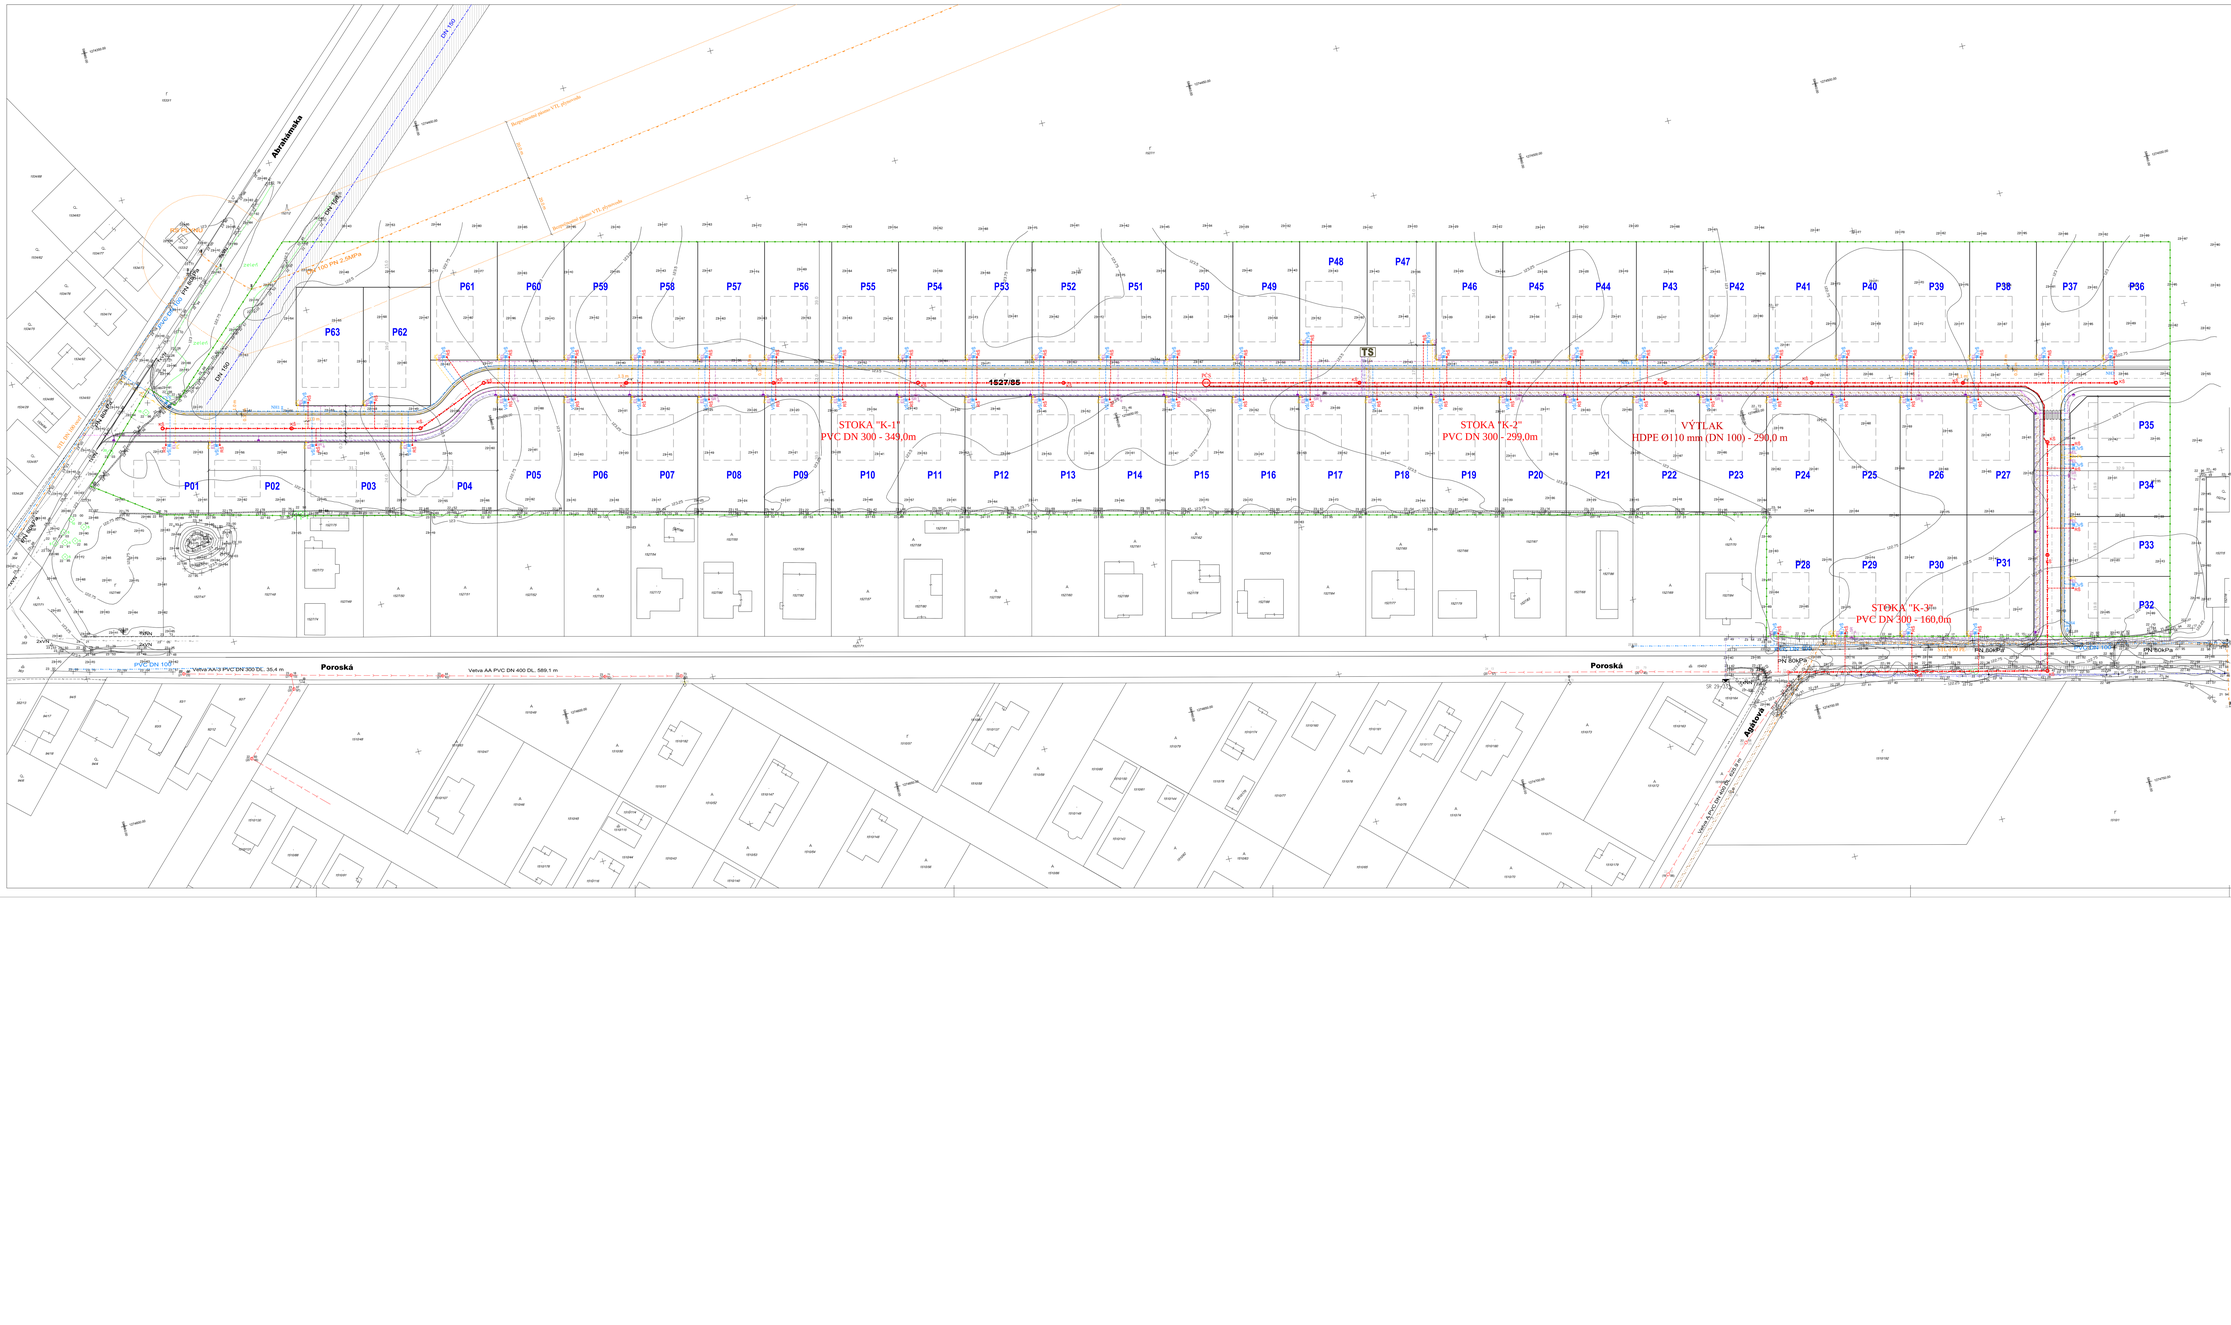


ROZŠÍRENIE VEREJNEJ KANALIZÁCIE

STOKA "K-1"	- PVC DN 300 - 349,0 m
STOKA "K-2"	- PVC DN 300 - 299,0 m
STOKA "K-3"	- PVC DN 300 - 160,0 m
DĹŽKA CELKOM:	808,0 m

VÝTLAK - HDPE 100, SDR 17, PN 10 - DN 100 (Ø110 mm) - 290,0 m

LEGENDA:

PE	Navrhovaný hlavný uzáver plynu - HUP, (OK DN 25 so zárkou)
OS, OT	Orientačný stĺp, orientačná tabuľa
VŠ	Navrhovaná vodomerná šachta
CVŠ	Navrhovaná centrálna vodomerná šachta pre dočasné meranie spotreby vody
NHs	Navrhovaný nadzemný požiarny hydrant DN 80
RŠ	Navrhovaná revízna kanalizačná šachta Ø 400 mm s liat. poklopom
KŠ	Exist. kanalizačné šachty z bet. pref. Ø1000 mm s liat. poklopom
PČS	Navrhovaná prečerpávacia stanica Ø2000 mm s liatinovými poklopmi
EL	Navrhovaný elektromer
SS	Prípojková rozvodná a istiaca skrinka
TS	Trafostanica
VO	Stĺp verejného osvetlenia
	Riešená oblasť
	Hranice parciel
	Verejný STL plynovod DN 100 oceľ, a d 90 PE, SDR 17,6 - PN 100 kPa
	Navrhovaný STL rozvod plynu, d 63 PE, PE 100 (alt. RC) SDR 11, PN 100 kPa
	Navrhnutá STL plynová prípojka (prípoj. plynovod) d 32 PE, SDR 11, PN 100 kPa
	Existujúce STL plynové prípojky, PN 100 kPa
	Existujúci verejný vodovod
	Navrhovaný verejný vodovod
	Navrhovaná vodovodná prípojka z HDPE DN 25 (d 32PE)
	Existujúce závlahové potrubie
	Existujúca verejná kanalizácia
	Navrhovaná verejná kanalizácia z PVC
	Navrhované kanalizačné prípojky
	Navrhované výtlačné potrubie z PČS z rúr HDPE Ø 100 mm (DN 100)
	VN vedenie
	NN vedenie
	Navrhované NN podzemné vedenie
	Navrhované NN prípojky
	Verejné osvetlenie
	Telekomunikačné vedenie - existujúce
	Telekomunikačné vedenie - navrhované

POZNÁMKA:

- Inštitorské siete a prípojky sú zakreslené len orientačne. Pred zahájením zemných prác je nutné vytýčiť ich presnú polohu. Je nutné prevziať existenciu aj ostatných podzemných vedení, ktoré nie sú zakreslené.
- Pri križovaní a súbehu s existujúcimi podzemných vedení a pod elektrickým vedením zemné práce realizovať výlučne ručne, bez použitia strojných mechanizmov.
- Tato dokumentácia je spracovaná na získanie územného rozhodnutia.
- Dodávateľ stavby je povinný realizovať práce podľa platných STN, technologických, bezpečnostných a výrobných postupov a dodržiavať STN 730424 - "Protipožiarne rozmerové odchýlky"

Hl. inž. projektu	Ing. arch. Štefan Miller	PRAGE SPOL. S R.O.	
Kreslil	Ing. Robert Lukács	KO 43 TRSTICE 2.144	
Zodp. projektant	Ing. Gabriel Kvášk	e-mail: gabriel.kvasik@prage.sk	
		tel.: +421 918 857 880	
Investor	Bočkina Borocká, Bratislava	Dátum:	04.2020
Objekt	08 Kanalizácia	Stupeň:	DUR
Stavba	**IBV Lokalita 6/r, 7/r**		Per zlúč: K - 1
Mierka: parc. číslo	Pozdĺ Ulany, parc. č. 1527/85	Mierka:	1 : 500
Obsah výkresu	Situácia	Formát:	16x A4

Reg. č. SKPVPZ-1243, update 10/21, 29.05.2020 "Tento projekt je chránený autorským zákonom podľa príslušných zákonov a ustanovení, použitie dielo je podmienené súhlasom autora."