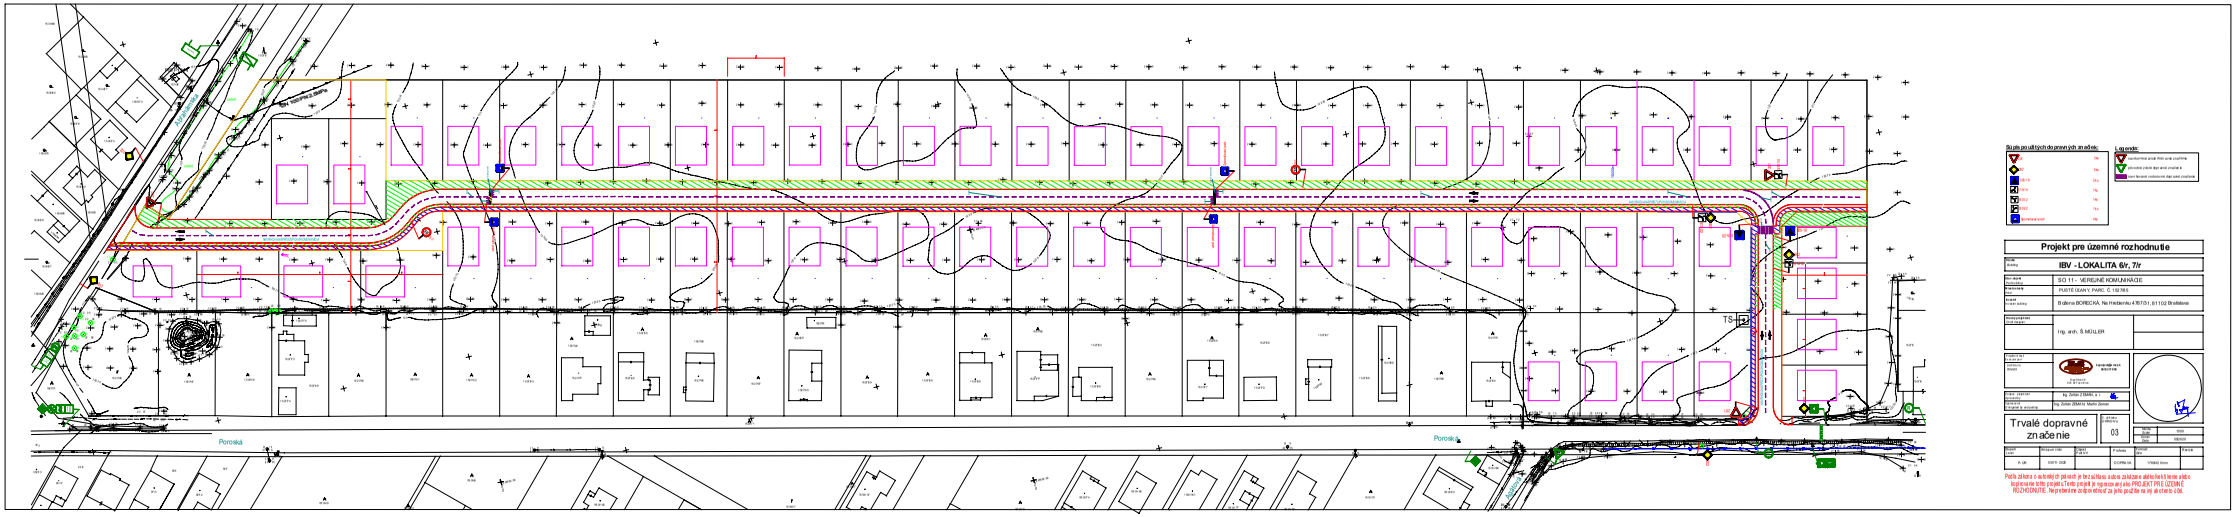

Poroská
Poroská
TS
Súpis použitých dopravných značiek:
Legenda:
Projekt pre územné rozhodnutie
IBV - LOKALITA 6/r, 7/r
SO 11 - VEREJNÉ KOMUNIKÁCIE
PUSTE DAWY, PARC. Č. 132765
Bratislava BORECKÁ, Na Hradenku 4 767 01, 611 02 Bratislava
Ing. arch. Š. MÜLLER
Ing. Zoltán ZÁMKA, a.s.
Ing. Zoltán ZÁMKA, Martin Zemen
Trvalé dopravné značenie
03
P. Ch.
03/11 2020
Z.O.PRO.SK
VTBRZ Inovo
Podľa zákona o autorských právach je bez súhlasu autora zakázane akékoľvek ďalenie alebo kopírovanie tohto projektu. Tento projekt je vypracovaný ako PROJEKT PRE ÚZEMNÉ ROZHODNUTIE. Nepreberáme zodpovednosť za jeho použitie na inj. ak. ciento účel.