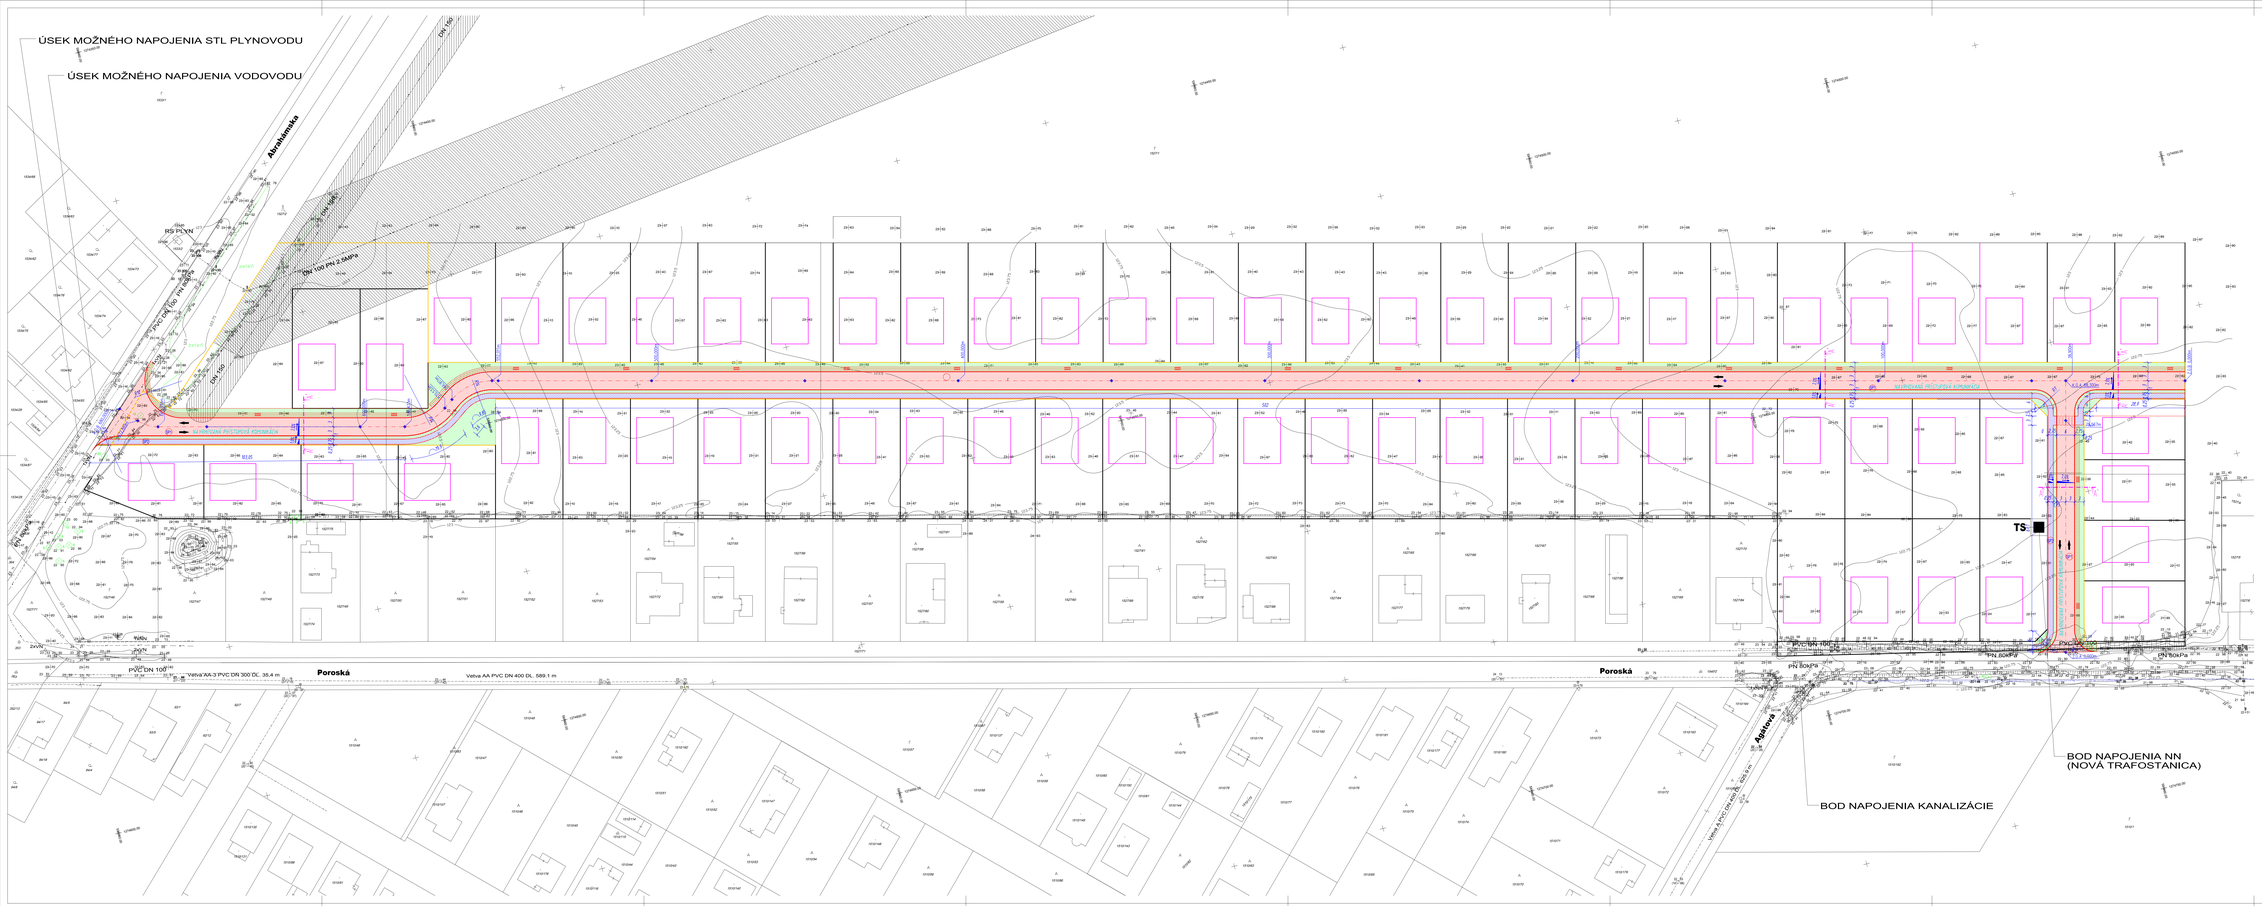

LEGENDA

- JEDNOTLIVÝ STROM S POPISOM PRIEMERU KMEŇA V CM
- DOPRAVNÁ ZNAČKA
- STĺP, STOŽIAR
- RÚZELAS
- BETÓNOVÝ STĺP
- DREVENÝ STĺP
- HYDRANT PODZEMNÝ
- UZÁVER
- UZÁVER PLYNOVODU
- ORIENTAČNÝ STĺPIK
- SVETLOLA NA STOŽIARI
- KANALIZAČNÁ ŠACHTA
- DRNA PÔDA
- ZÁHRADA
- LESNÁ PÔDA
- NEPLODNÁ PÔDA
- CESTA + KOMUNIKÁCIA
- OSTATNÁ PLOCHA
- BUDOVA PERIOVANÁ
- ZELEŇ
- VISUTÉ VEDENIE
- OCHRANNÉ PÁSMO VTL PLYNOVODU - 20 M
- OCHRANNÉ PÁSMO HYDROMELIORAČNÉHO ZÁVLAHOVÉHO POTRUBIA - 5 M
- VZDUŠNÝ ROZVOD NN
- VONKAJŠIE SILOVÉ VEDENIE NÍZKEHO NAPÄTIA - NN PODZEMNÉ OVERENÉ
- VONKAJŠIE SILOVÉ VEDENIE VYSOKÉHO NAPÄTIA - VN PODZEMNÉ OVERENÉ
- VODOVOD
- SPLAŠKOVÁ KANALIZÁCIA
- PLYNOVOD STL - PODZEMNÝ
- PLYNOVOD VTL - PODZEMNÝ
- OBECNÝ ROZHLAS - NADZEMNÉ VEDENIE
- TELEKOMUNIKAČNÝ ROZVOD SLOVAK TELEKOM - PODZEMNÝ
- SIEŤ HYDROMELIORÁCIÍ - PODZEMNÉ NEOVERENÉ
- HRANICE NAVRHOVANÝCH PARCIEL
- TS TRAFOSTANICA

SP1 - PRÍSTUPOVÁ KOMUNIKÁCIA - 1550 m²

- BETÓN STN 736 (C12/15 D-(2 0.4-0 kos % - S3 ..... 200 mm
- ZÁKLADNÁ OZE 150/150/8 mm ..... 200 mm
- STRKODRVA fr: 0-32 mm,200 mm, STN EN 13242 ..... 200 mm
- STRKODRVA fr: 32-63 mm,200 mm, STN EN 13242 ..... 200 mm
- OPRAVENÝ TERÉN
- KONŠTRUKCIA CELKOM (hrúbi ..... 600 mm

SP2 - CHODNÍK - 1290 m²

- BETÓNOVÁ ZÁMKOVÁ DLAŽBA STN EN 1339 ..... 60 mm
- STRKODRVA fr: 0-32 mm,200 mm, STN EN 13242 ..... 40 mm
- STRKODRVA fr: 32-63 mm,200 mm, STN EN 13242 ..... 200 mm
- OPRAVENÝ TERÉN
- KONŠTRUKCIA CELKOM (hrúbi ..... 300 mm

ZELEŇ

NÁVRH PRVKOV

DZEVNÝ OBRUBNÍK - PROFIL: 100x50x300mm/
- PLASTOVÝ OBRUBNÍK - SIVÁ BARVA
- BALTEN 100 CM, 25 CM
- PARKOVACÍ KNOFLÍK - SIVÁ BARVA V CE CM
- ZÁPRAH: NA SLOHU 3/5 MM, HYDROSIVÁ 15 MM
- UKOTVENIE KOLIKMI

Projekt pre územné rozhodnutie

Stavba: Building	IBV - LOKALITA 6/r, 7/r
Časť objektu: Part building	SO 11 - VEREJNÉ KOMUNIKÁCIE
Miesto stavby: Area	PUSTÉ ÚČANY, PARC. Č. 1527/85
Investor: Investor building	Božena BORECKÁ, Na Hrebienku 4787/31, 811 02 Bratislava
Hlavný projektant: Chief designer	Ing. arch. Š. MÜLLER
Projektant časť: Executor part	
DOPRAVNÁ POMOĽ	Trnavská 28 945 50 Tlačenica; tel.: 0918 573 584
Zodpov. projektant: Approved by	Ing. Zoltán ZEMAN, a. r.
Vypracoval: Compiled by and setting	Ing. Zoltán ZEMAN, Martin Zeman
SITUÁCIA	Č. výkresu: Drawing No. 01
Mierka: Scale	1:500
Dátum: Date	04/2020

Stupeň: Level	Archívne číslo	Objekt: Part No.	Profesia	Formát: Size	Revízia
P+DR			DOPRAVA	16xA4	

Podľa zákona o autorských právach je bez súhlasu autora zakázané akékoľvek šírenie alebo kopírovanie tohto projektu.Tento projekt je vypracovaný ako PROJEKT PRE ÚZEMNÉ ROZHODNUTIE. Nepreberáme zodpovednosť za jeho použitie na iný ako tento účel.