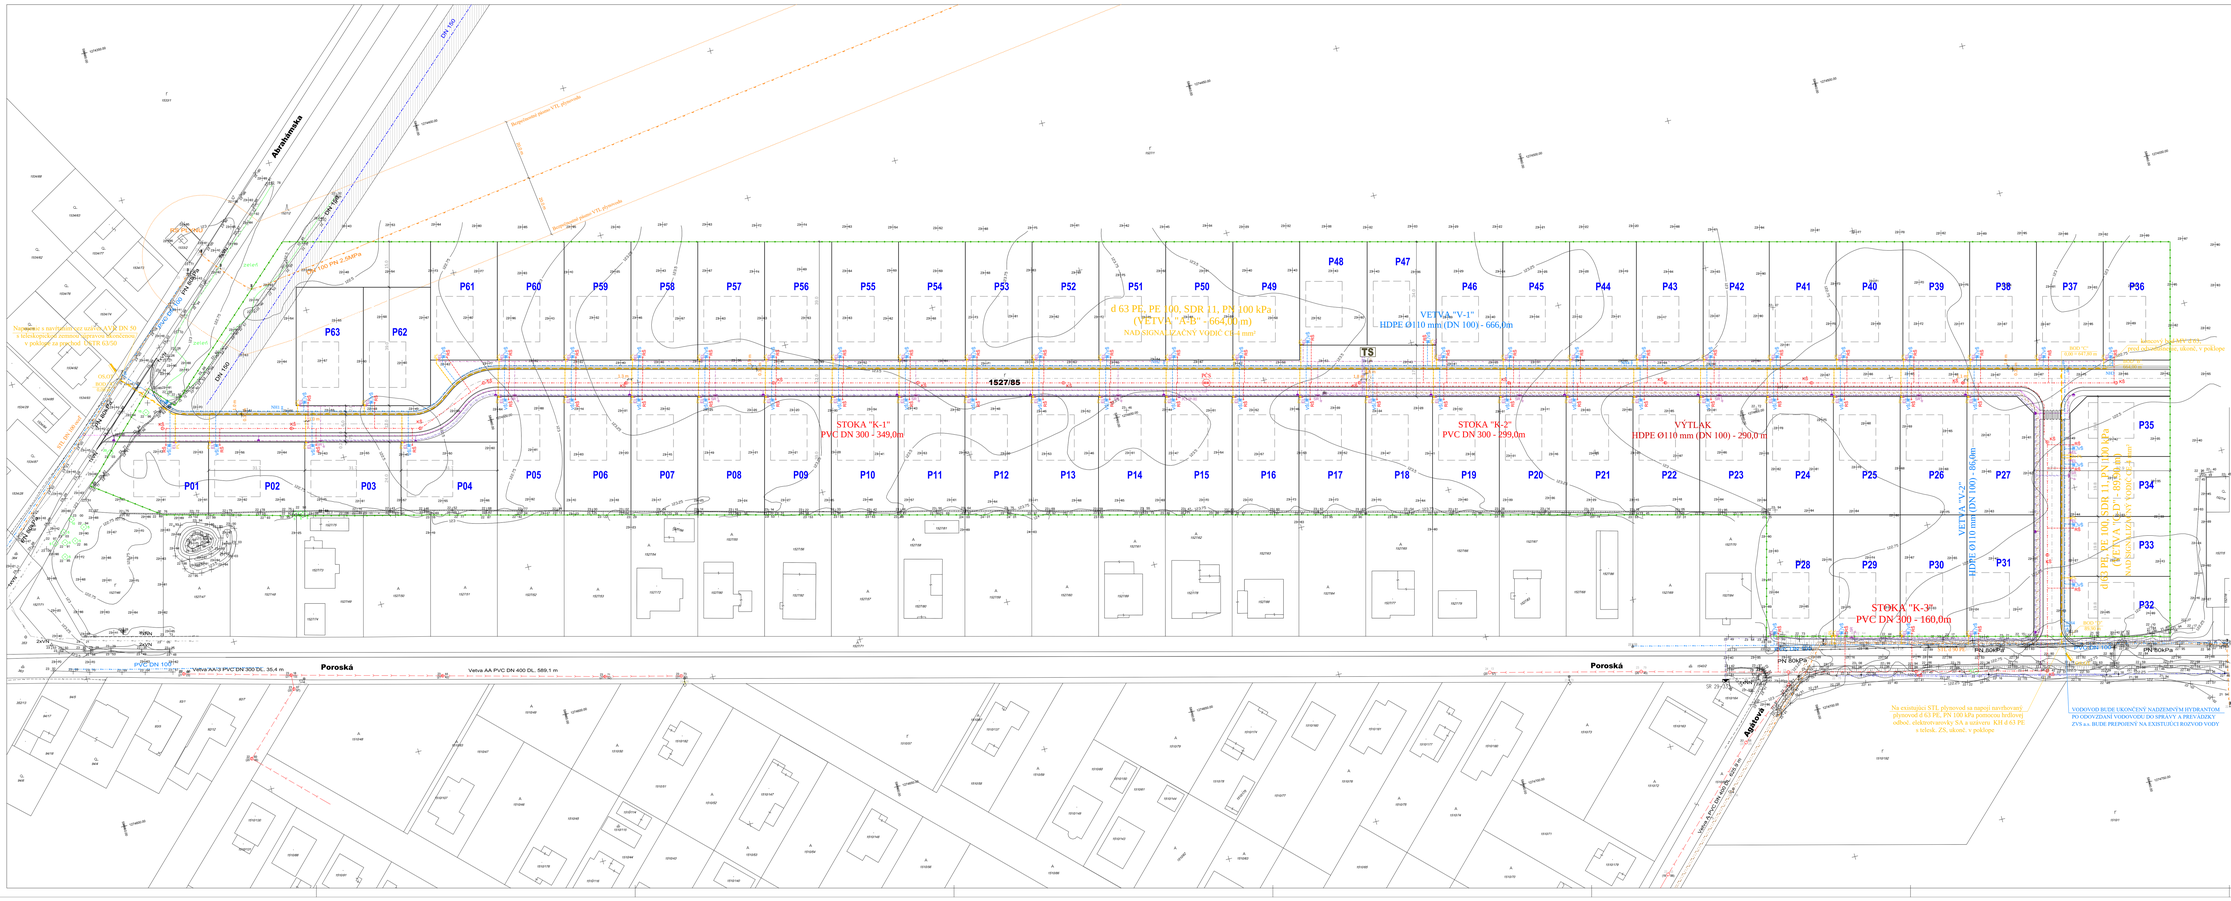

Abrahámska
Poroská
Vetva AA PVC DN 400 DL, 589,1 m
Vetva AA/3 PVC DN 300 DL, 35,4 m
1527/85
d 63 PE, PE 100, SDR 11, PN 100 kPa
(VETVA "A-B" - 664,00 m)
NADZEMNÁ ZÁCHYTNÁ VODIČ CU - 6 mm²
VETVA "V-1"
HDPE Ø110 mm (DN 100) - 666,0m
STOKA "K-1"
PVC DN 300 - 349,0m
STOKA "K-2"
PVC DN 300 - 299,0m
VÝTLAK
HDPE Ø110 mm (DN 100) - 290,0 m
STOKA "K-3"
PVC DN 300 - 160,0m
d63 PE,VE 100, SDR 11, PN100 kPa
(VETVA "A-D" - 692,00 m)
NADZEMNÁ ZÁCHYTNÁ VODIČ CU - 6 mm²
TS
Na existujúci STL plynovod sa napoj navrhovaný plynovod d 63 PE, PN 100 kPa pomocou hviezdicovej odbočk elektrotvarovky SA a uzáverový KH d 63 PE s telesk. ZS, ukonč. v poklope
VODOVOD BUDE UKONČENÝ NADZEMNÝM HYDRANTOM PO ODOVZDANÍ VODOVODU DO SPRÁVY A PREVÁDZKY ZVS a.s. BUDE PREPOJENÝ NA EXISTUJÚCI ROZVOD VODY
Navrhovaný STL plynovod bude ukončený v poklope s uzáverom, ukonč. v poklope
PV ŠOKPOS
PV ŠOKPOS
PV ŠOKPOS
PV ŠOKPOS
Navrhovaný STL plynovod bude ukončený v poklope s uzáverom, ukonč. v poklope