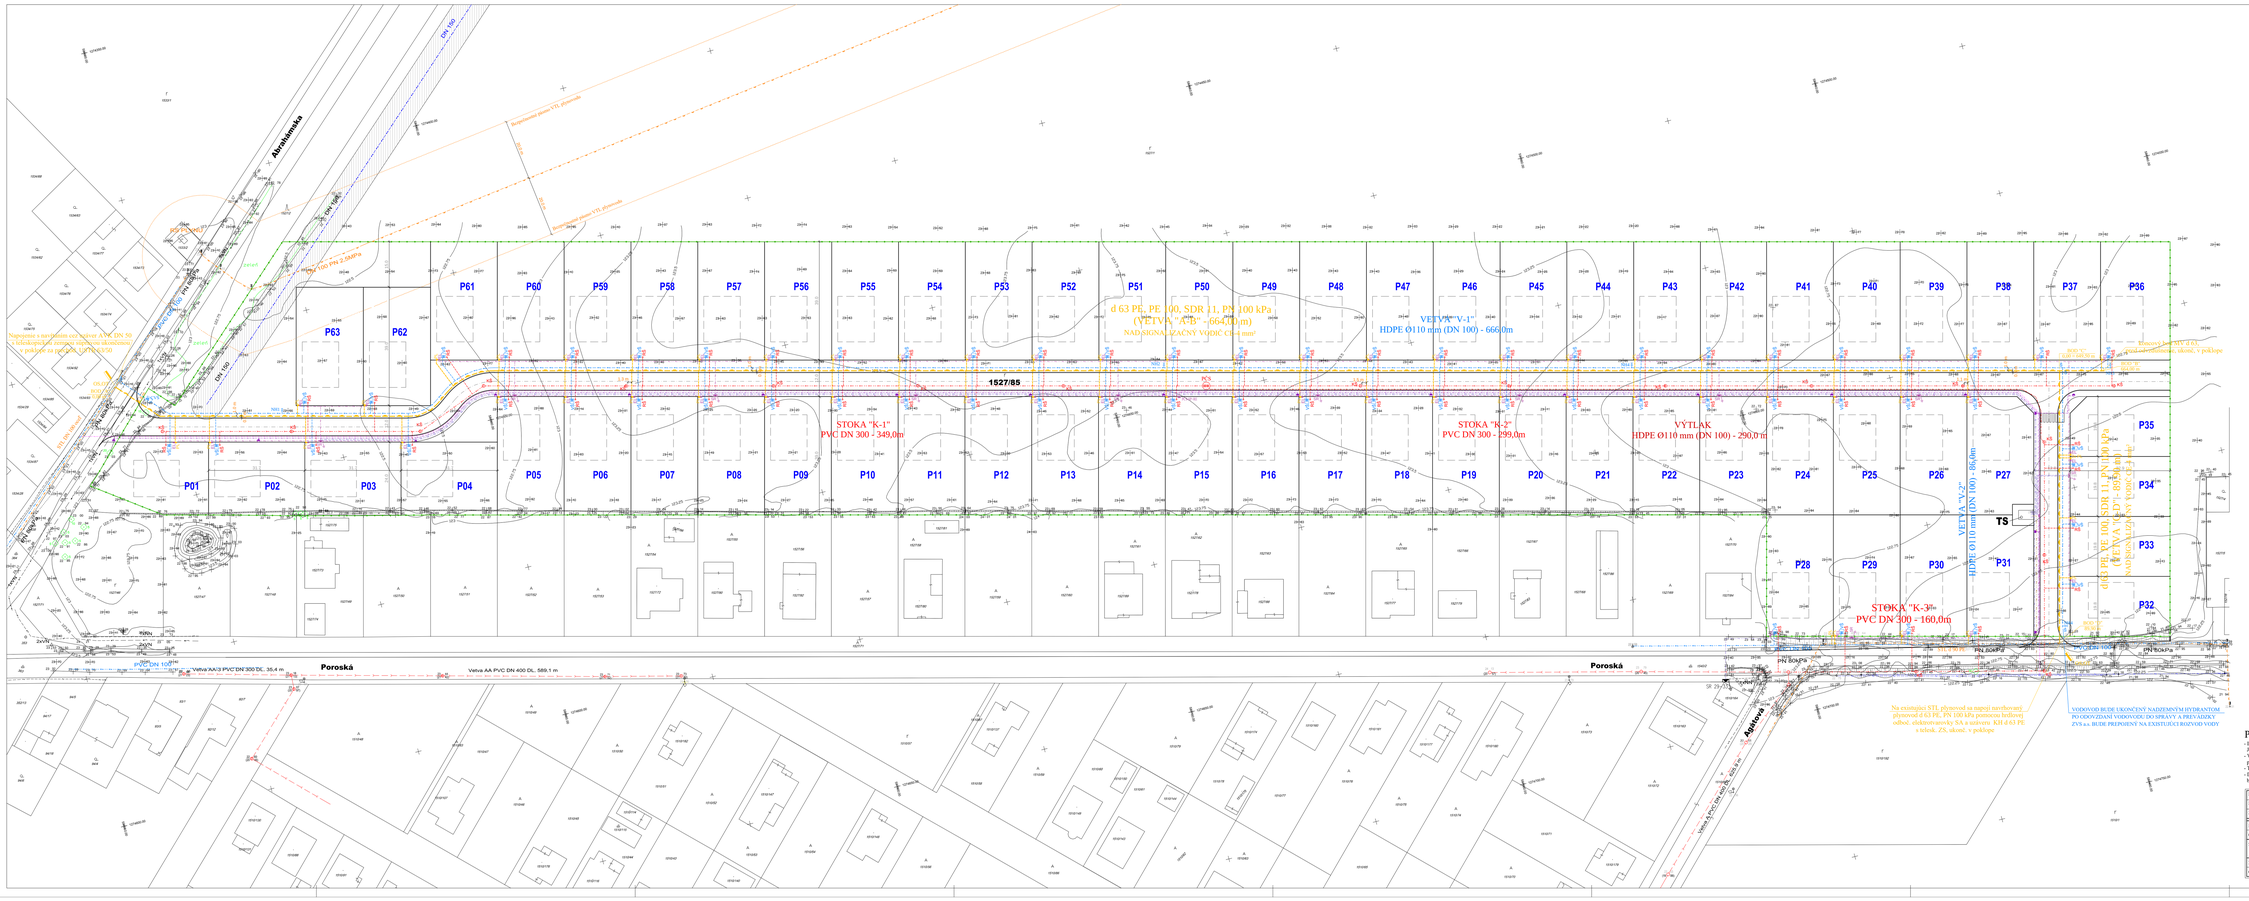

Abrahámska
Poroská
Agátová
1527/85
STOKA "K-1"
PVC DN 300 - 349,0m
STOKA "K-2"
PVC DN 300 - 299,0 m
VÝTLAK
HDPE Ø110 mm (DN 100) - 290,0 m
STOKA "K-3"
PVC DN 300 - 160,0m
VETVA "V-1"
HDPE Ø110 mm (DN 100) - 666,0m
d 63 PE, PE 100, SDR 11, PN 100 kPa
(VETVA "A-B" - 664,00 m)
NADSIGNALIZAČNÝ VODIČ CU 4 mm²
Navrtávací pás STL d 63...
vrátane odbočovacieho tvarovky, ukončí, v poklope
PN 10/PN 16
PN 10/PN 16
PN 10/PN 16