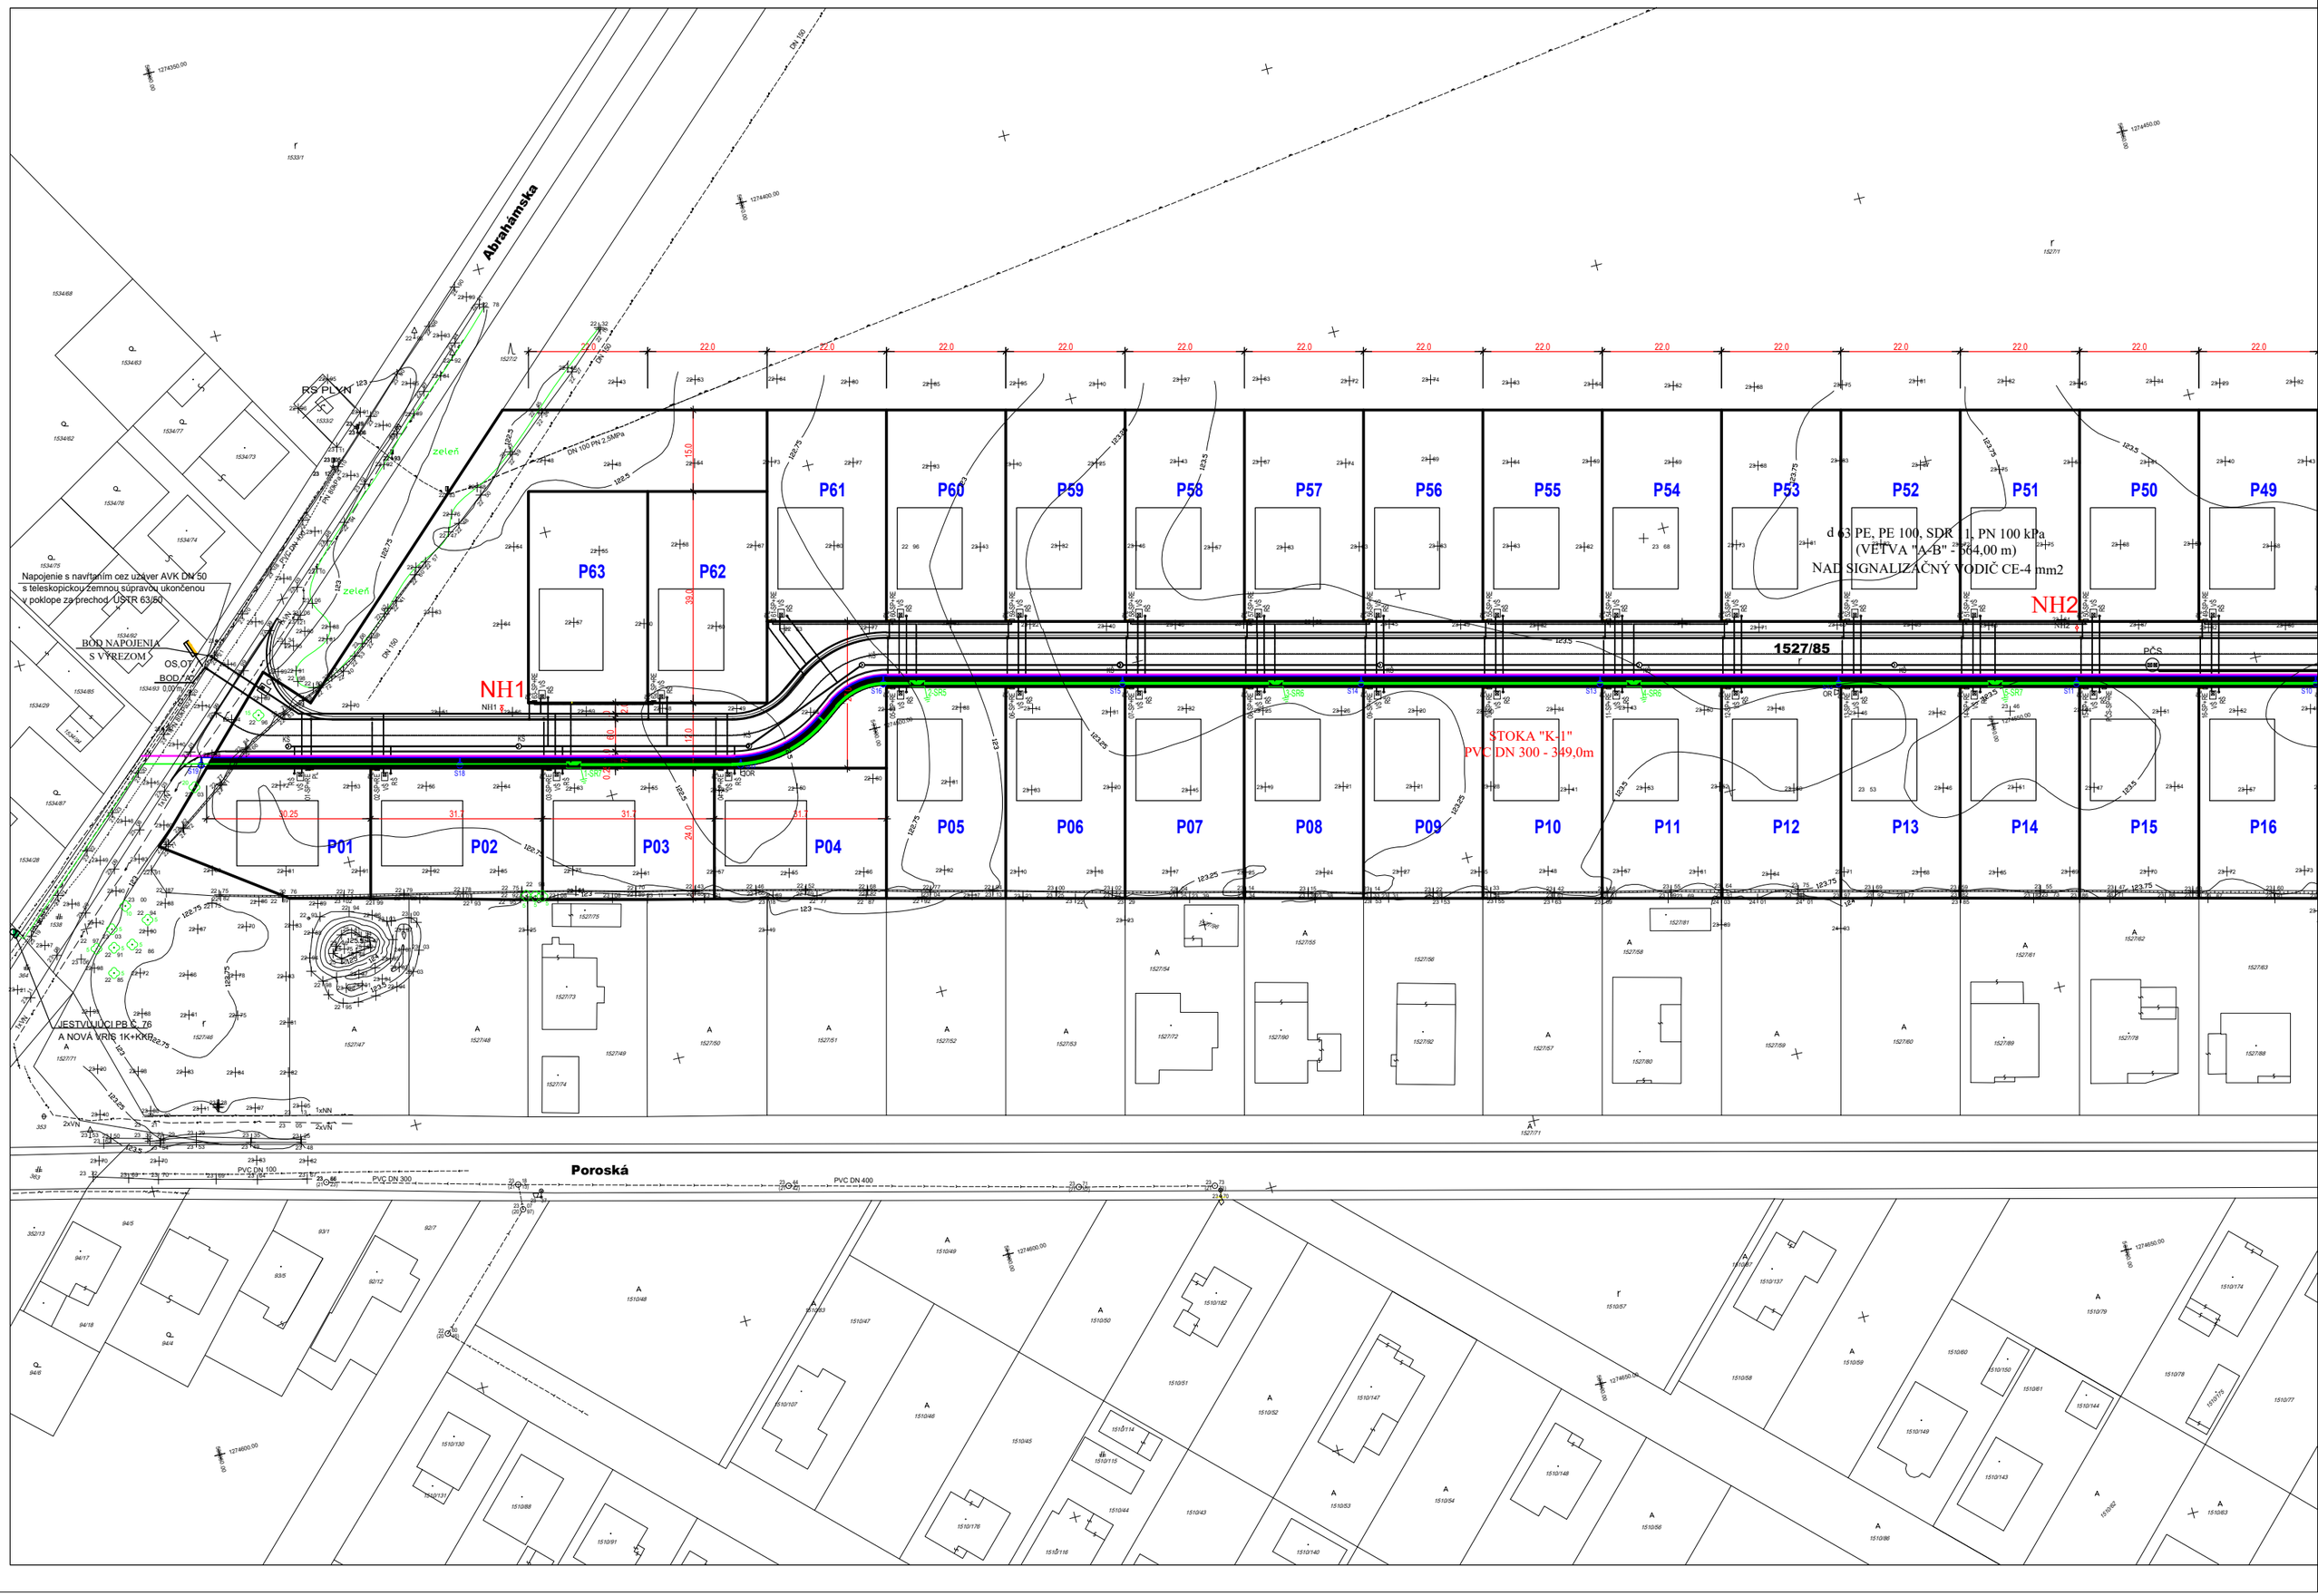

Abrahámska
RS PLYN
Napojenie s navrtaním cez uzáver AVK DN 50
s teleskopickou zemnou súpravou ukončenou
v poklope za prechod ÚSTR 63/50
BOD NAPOJENIA
S VÝREZOM
OS,OT
BOD AO
zeleň
P01
P02
P03
P04
P05
P06
P07
P08
P09
P10
P11
P12
P13
P14
P15
P16
P49
P50
P51
P52
P53
P54
P55
P56
P57
P58
P59
P60
P61
P62
P63
NH1
NH2
1527/85
STOKA "K-1"
PVC DN 300 - 349,0m
d 63 PE, PE 100, SDR 11, PN 100 kPa
(VETVA "A-B" - 564,00 m)
NAD SIGNALIZAČNÝ VODIČ CE-4 mm2
JESTVUJÚCI PB Č. 76
A NOVÁ VRIS 1K+KKP
Poroská
PVC DN 100
PVC DN 300
PVC DN 400