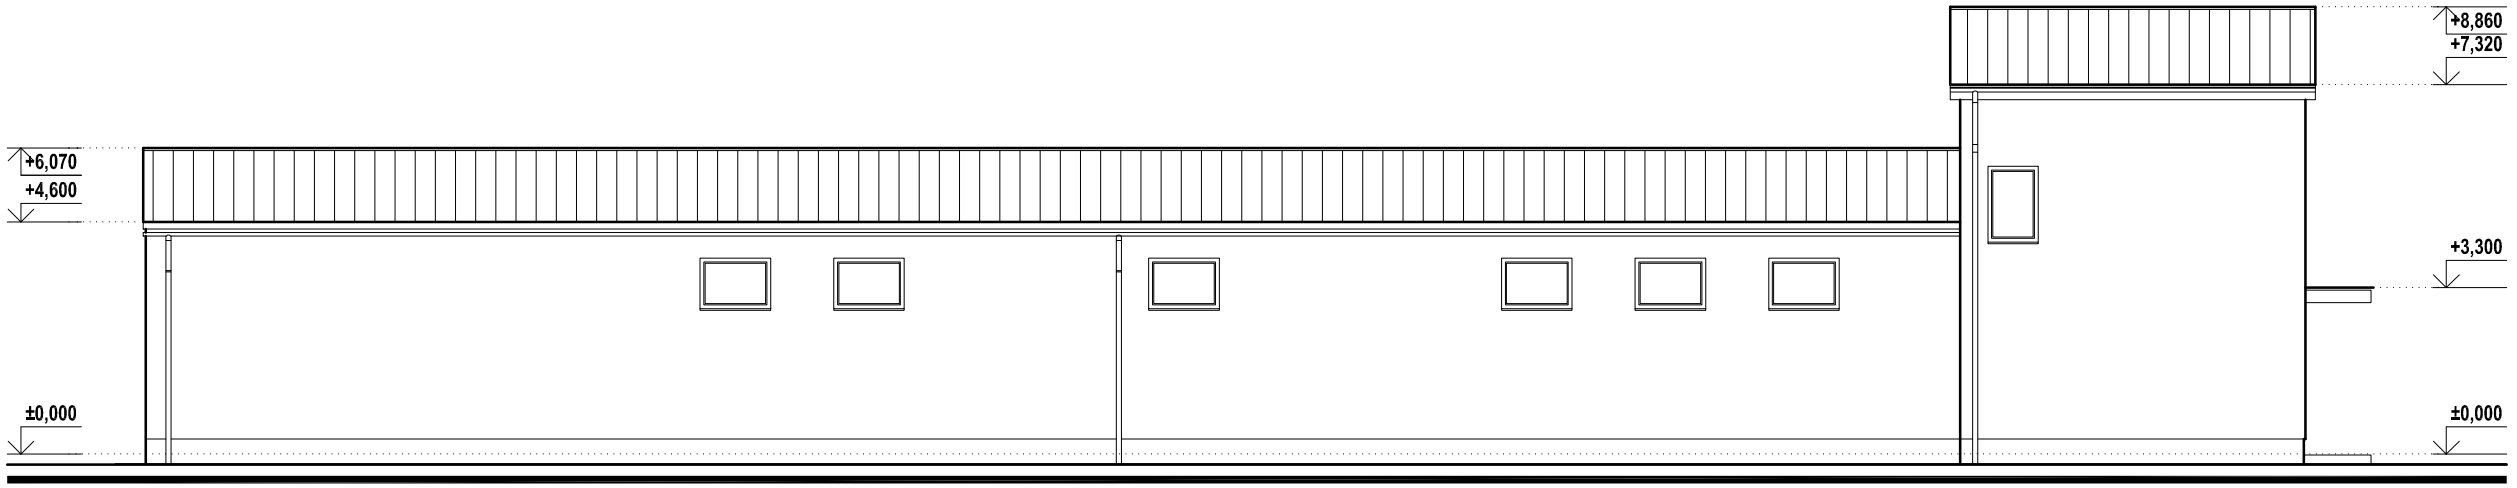
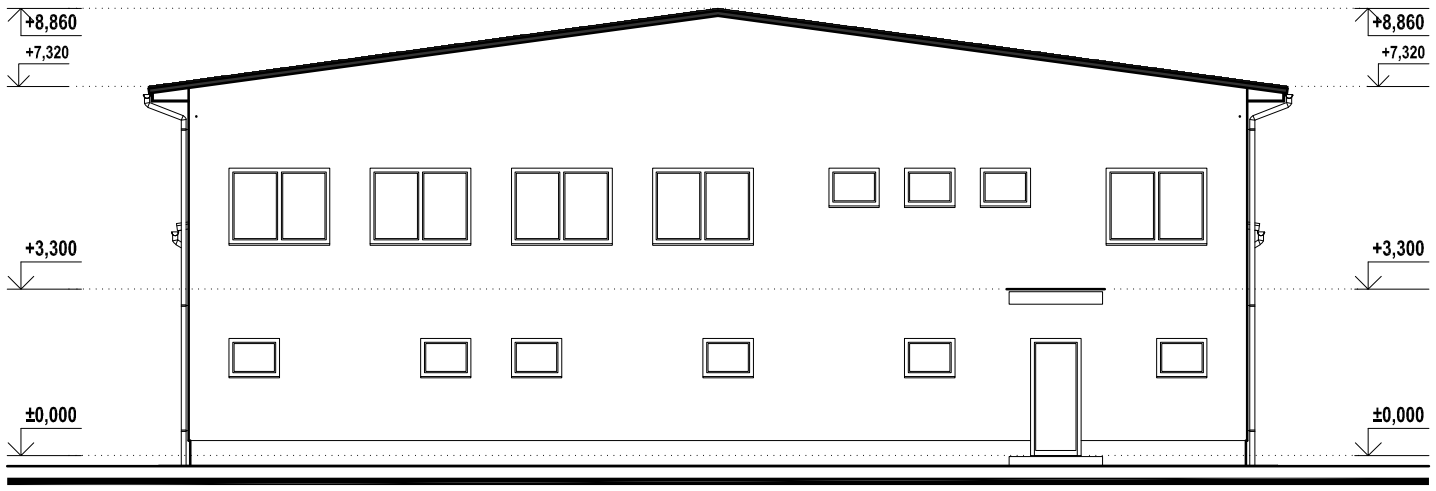


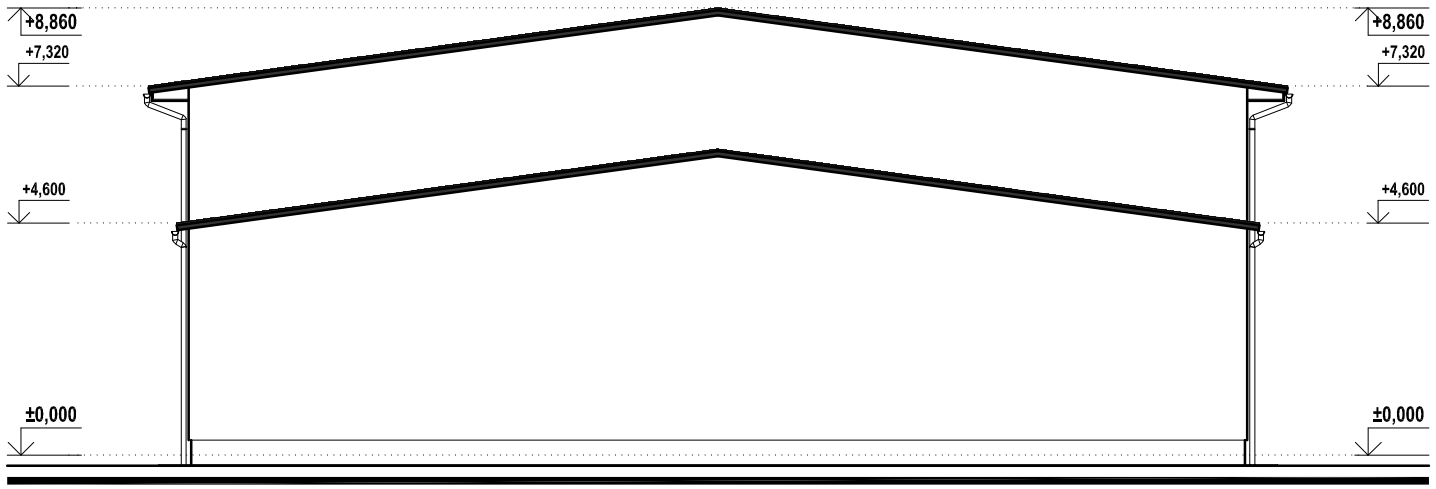

POHĽAD BOČNÝ




POHĽAD BOČNÝ




POHĽAD ČELNÝ




POHĽAD ZADNÝ

PROJEKTANT NENESIE ŽIADNU ZODPOVEDNOSŤ ZA ZMENY USKUTOČNENÉ BEZ JEHO PÍSOMNÉHO SÚHLASU! ZHOTOVITEL JE POVINNÝ O ZISTENÝCH CHYBÁCH V DOKUMENTÁCII NEODKLADNE INFORMOVAŤ PROJEKTANTA! ZHOTOVITEL JE POVINNÝ SKUTOČNÉ ROZMERY SKONTROLOVAŤ NA STAVBE!

Projektová dokumentácia je súčasťou architektonického diela a podlieha autorskému zákonu č.618/2003 Z.z. Prezentované technické výkresy a všetkytechnické súčasti projektu definujú dielo alebo jeho časť. Z toho titulu je projekt duševným majetkom autora a preto používať, rozmnožovať a publikovať ho možno len so súhlasom autora. Zmeny v projekte je možné vykonať iba písomným súhlasom zodpovedného projektanta!

T-Project s.r.o.
Záhradnícka 6316/1C
929 01 Dunajská Streda
tel.č.: 0905/362 047
e-mail: matis@t-project.sk

| Zodp. projektant: | Hlavný inžinier: | Vypracoval: |
|---|---|---|
| Ing. KIS František | Ing. MÁTIS Tibor | Ing. FŰRI Tímea |

Investor: PRAGA Cars s.r.o., Orechová Potôň 2103, 930 02 Orechová Potôň

Miesto stavby: Orechová Potôň, p.č. 501/85, k.ú. Orechová Potôň, okr. Dunajská Streda

# VÝROBNÁ HALA
## S ADMINISTRATÍVNOU ČASŤOU

Dátum: Máj 2020
Stupeň: DÚR
Formát: A4 x 2

Profesia: ARCHITEKTÚRA
Mierka: 1:125
Sada:

Výkres: POHĽADY
Číslo výkresu: A-04