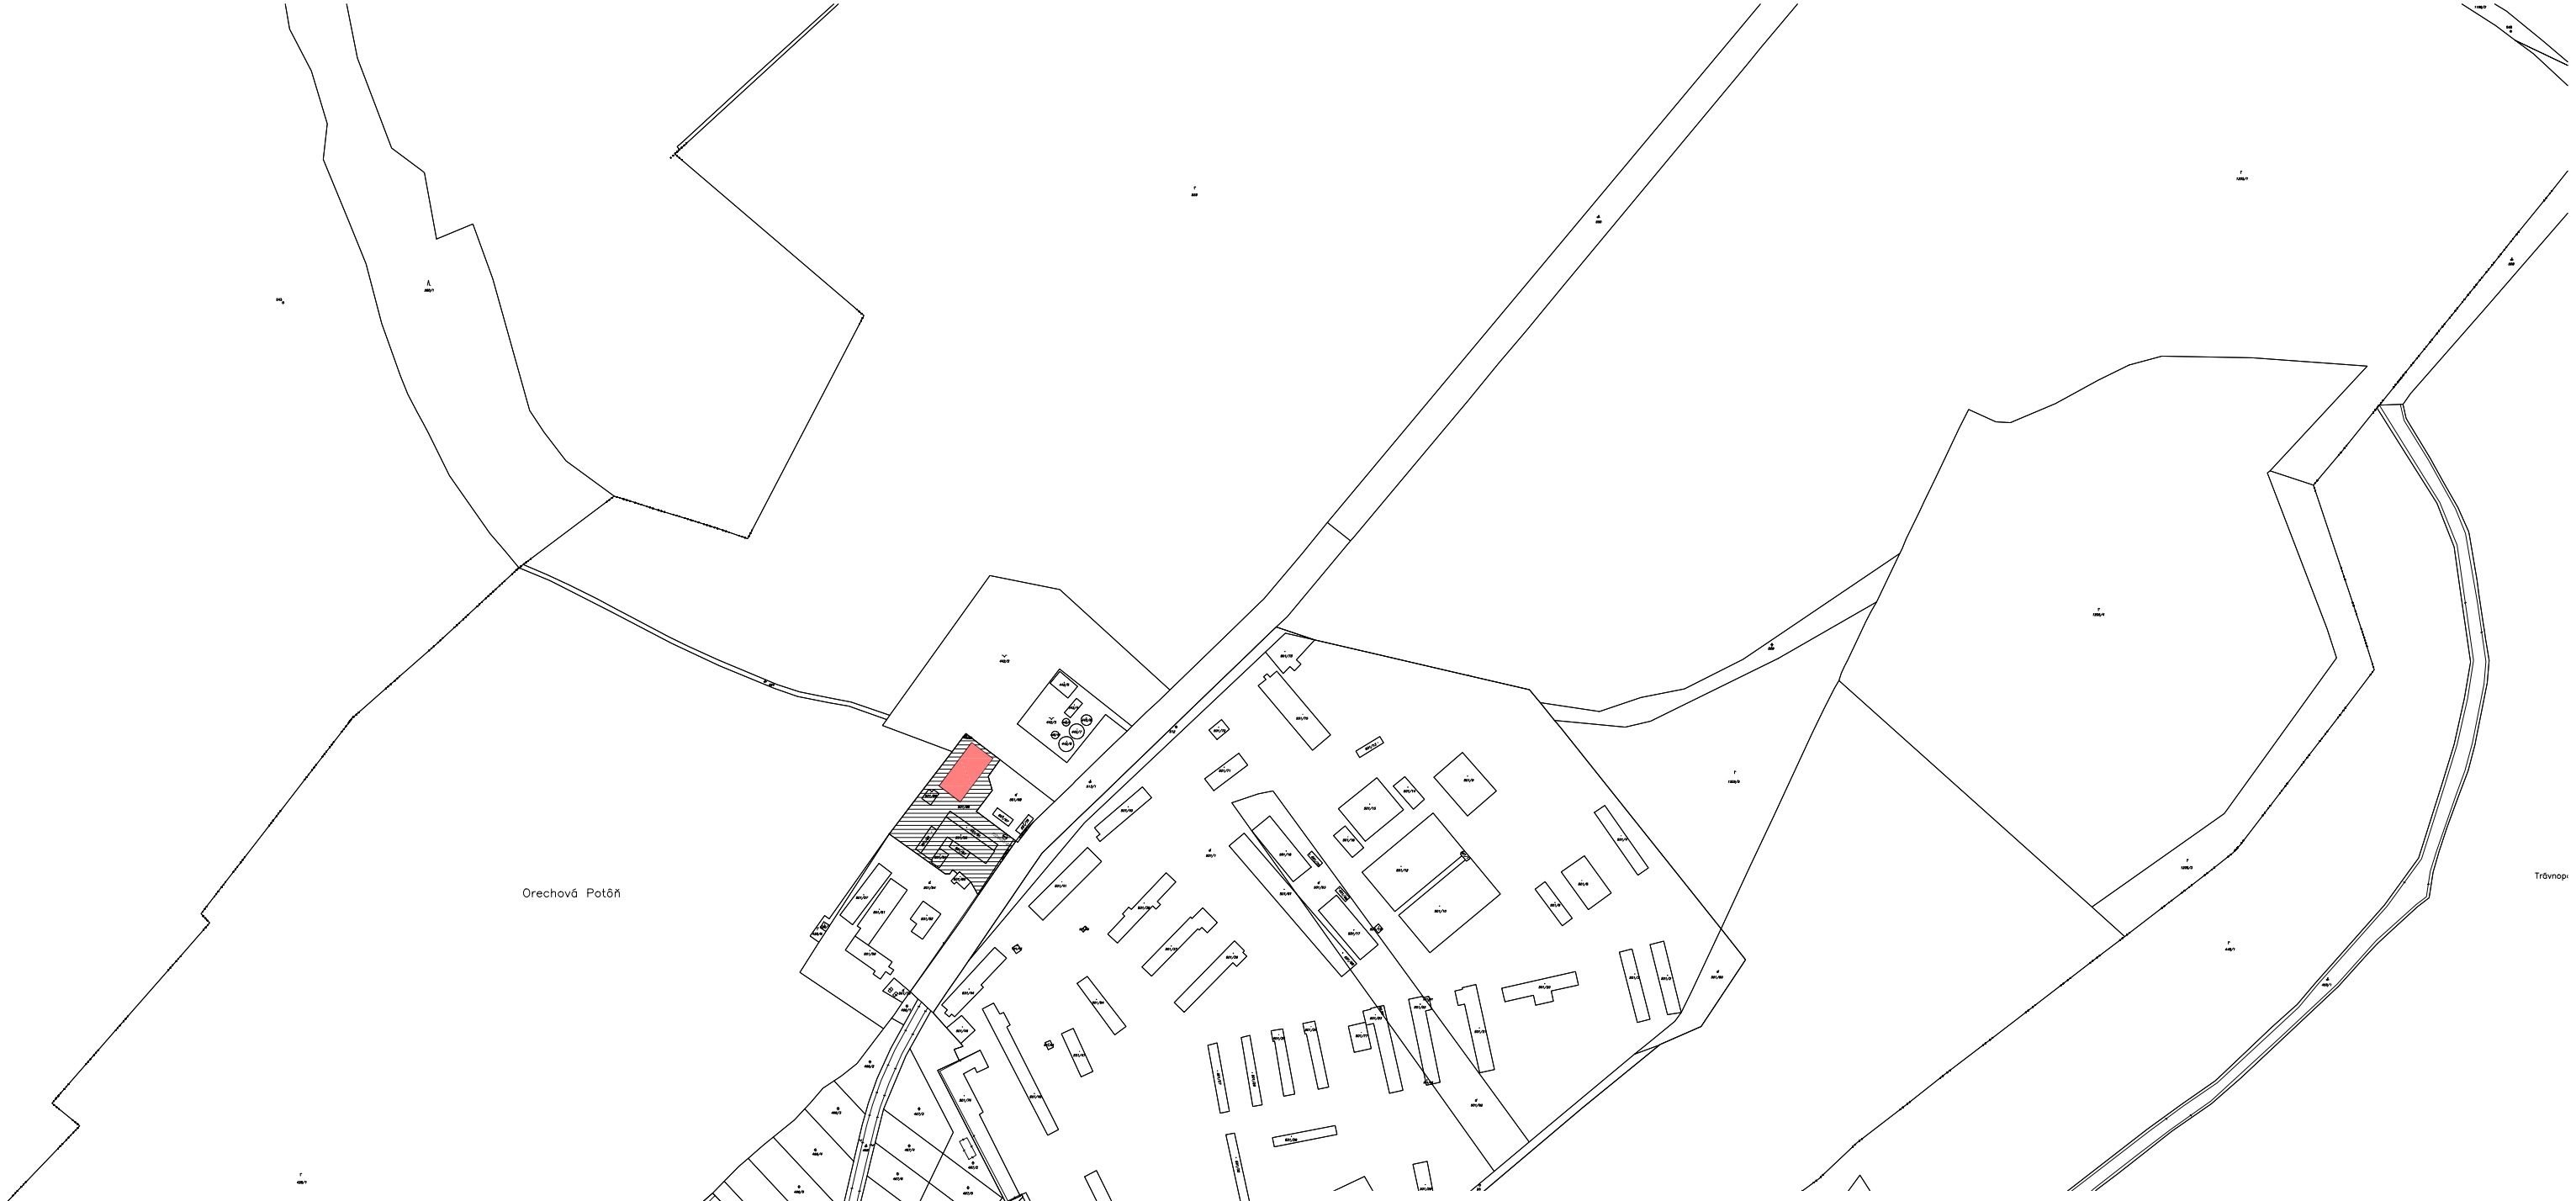


Súradnicový systém S-JTSK.

Výškový systém Balt po vyrovnaní.

±0,000 = 118,40 - Podlaha 1.NP

PROJEKTANT NENESIE ŽIADNU ZODPOVEDNOSŤ ZA ZMENY USKUTOČNENÉ BEZ JEHO PÍSOMNÉHO SÚHLASU! ZHOTOVITEL JE POVINNÝ O ZISTENÝCH CHYBÁCH V DOKUMENTÁCII NEODKLADNE INFORMOVAŤ PROJEKTANTA! ZHOTOVITEL JE POVINNÝ SKUTOČNÉ ROZMERY SKONTROLOVAŤ NA STAVBE!
Projektová dokumentácia je súčasťou architektonického diela a podlieha autorskému zákonu č.618/2003 Z.z. Prezentované technické výkresy a všetkytechnické súčasti projektu definujú dielo alebo jeho časť. Z toho titulu je projekt duševným majetkom autora a preto používať, rozmnožovať a publikovať možno len so súhlasom autora. Zmeny v projekte je možné vykonať iba písomným súhlasom zodpovedného projektanta!

T-Project s.r.o.
Záhradnicka 6316/1C
929 01 Dunajská Streda
tel.č.: 0905/362 047
e-mail: matis@t-project.sk

Zodp. projekant:	Hlavný inžinier:	Vypracoval:
Ing. KIS František	Ing. MÁTIS Tibor	Ing. FŰRI Tímea

Investor: PRAGA Cars s.r.o., Orechová Potôň 2103, 930 02 Orechová Potôň

Miesto stavby: Orechová Potôň, p.č. 501/85, k.ú. Orechová Potôň, okr. Dunajská Streda

VÝROBNÁ HALA
S ADMINISTRATÍVNOU ČASŤOU

Dátum: Máj 2020

Stupeň: DÚR

Formát: A4 x 2

Profesia: -

Mierka: 1:5000

Sada:

Výkres: SITUÁCIA ŠIRŠICH VZŤAHOV

Číslo výkresu: C-01