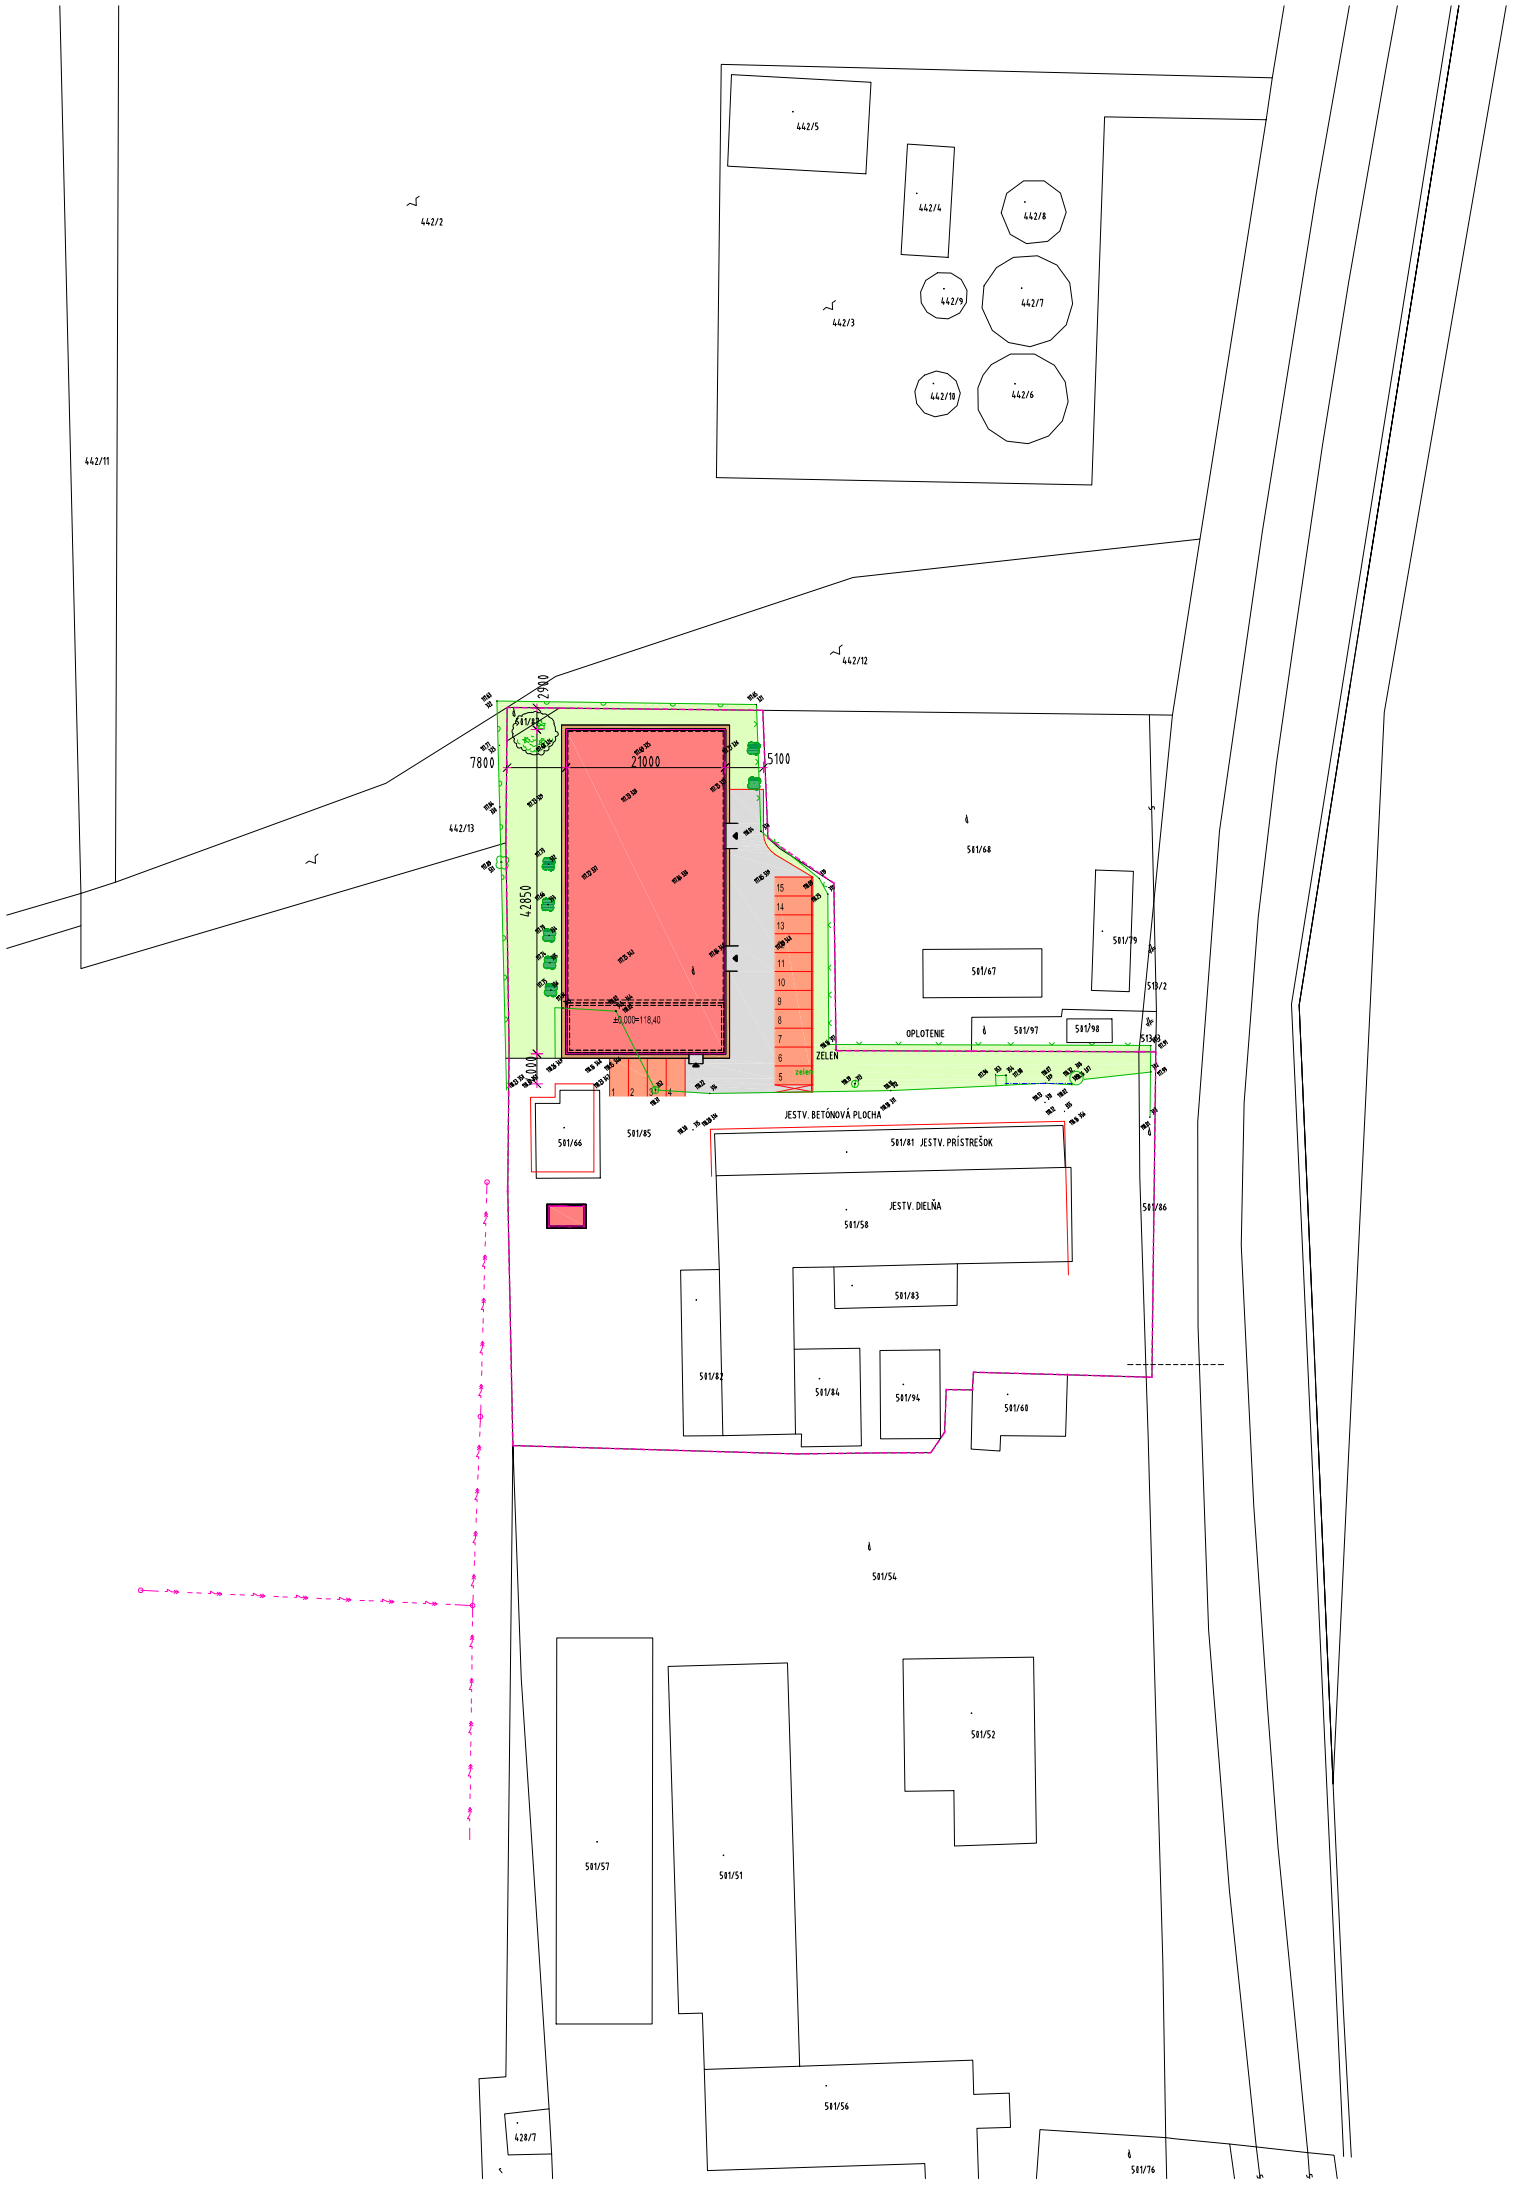


LEGENDA PLÔCH

- VLASTNÁ STAVBA (SO 01)
- SPEVNENÉ PLOCHY (SO 02)
- CHODNÍKY (SO 02)
- PARKOVISKÁ (SO 02)
- TRÁVNATÉ PLOCHY (SO 07)

LEGENDA OBJEKTOV

SO 01	VÝROBNÁ HALA S ADMINISTRATÍVNOU ČASŤOU
SO 02	SPEVNENÉ PLOCHY A PARKOVISKÁ
SO 03	KÁBLOVÁ PRÍPOJKA VN A TRAFOSTANICA
SO 04	AREÁLOVÝ VODOVOD
SO 05	AREÁLOVÁ KANALIZÁCIA A ORL
SO 06	STL PRIPOJOVACÍ PLYNOVOD
SO 07	SADOVÉ ÚPRAVY

Súradnicový systém S-JTSK.
Výškový systém Balt po vyrovnaní.
±0,000 = 118,40 - Podlaha 1.NP

PROJEKTANT NENESIE ŽIADNU ZODPOVEDNOSŤ ZA ZMENY USKUTOČNENÉ BEZ JEHO PÍSOMNÉHO SÚHLASU! ZHOTOVITEL JE POVINNÝ O ZISTENÝCH CHYBÁCH V DOKUMENTÁCII NEODKLADNE INFORMOVAŤ PROJEKTANTA! ZHOTOVITEL JE POVINNÝ SKUTOČNÉ ROZMERY SKONTROLOVAŤ NA STAVBE! Projektová dokumentácia je súčasťou architektonického diela a podlieha autorskému zákonu č.618/2003 Z.z. Prezentované technické výkresy a všetkytechnické súčasti projektu definujú dielo alebo jeho časť. Z toho titulu je projekt duševným majetkom autora a preto používať, rozmnožovať a publikovaťho možno len so súhlasom autora. Zmeny v projekte je možné vykonať iba písomným súhlasom zodpovedného projektanta!

T-Project s.r.o.
Záhradnícka 6316/1C
929 01 Dunajská Streda
tel.č.: 0905/362 047
e-mail: matis@t-project.sk

Zodp. projekant: Ing. KIS František	Hlavný inžinier: Ing. MÁTIS Tibor	Vypracoval: Ing. FŰRI Tímea

Investor: PRAGA Cars s.r.o., Orechová Potôň 2103, 930 02 Orechová Potôň

Miesto stavby: Orechová Potôň, p.č. 501/85, k.ú. Orechová Potôň, okr. Dunajská Streda

VÝROBNÁ HALA
S ADMINISTRATÍVNOU ČASŤOU

Dátum: Máj 2020
Stupeň: DÚR
Formát: A4 x 2

Profesia: -
Mierka: 1:1000
Sada:

Výkres: ZASTAVOVACÍ PLÁN
Číslo výkresu: C-03