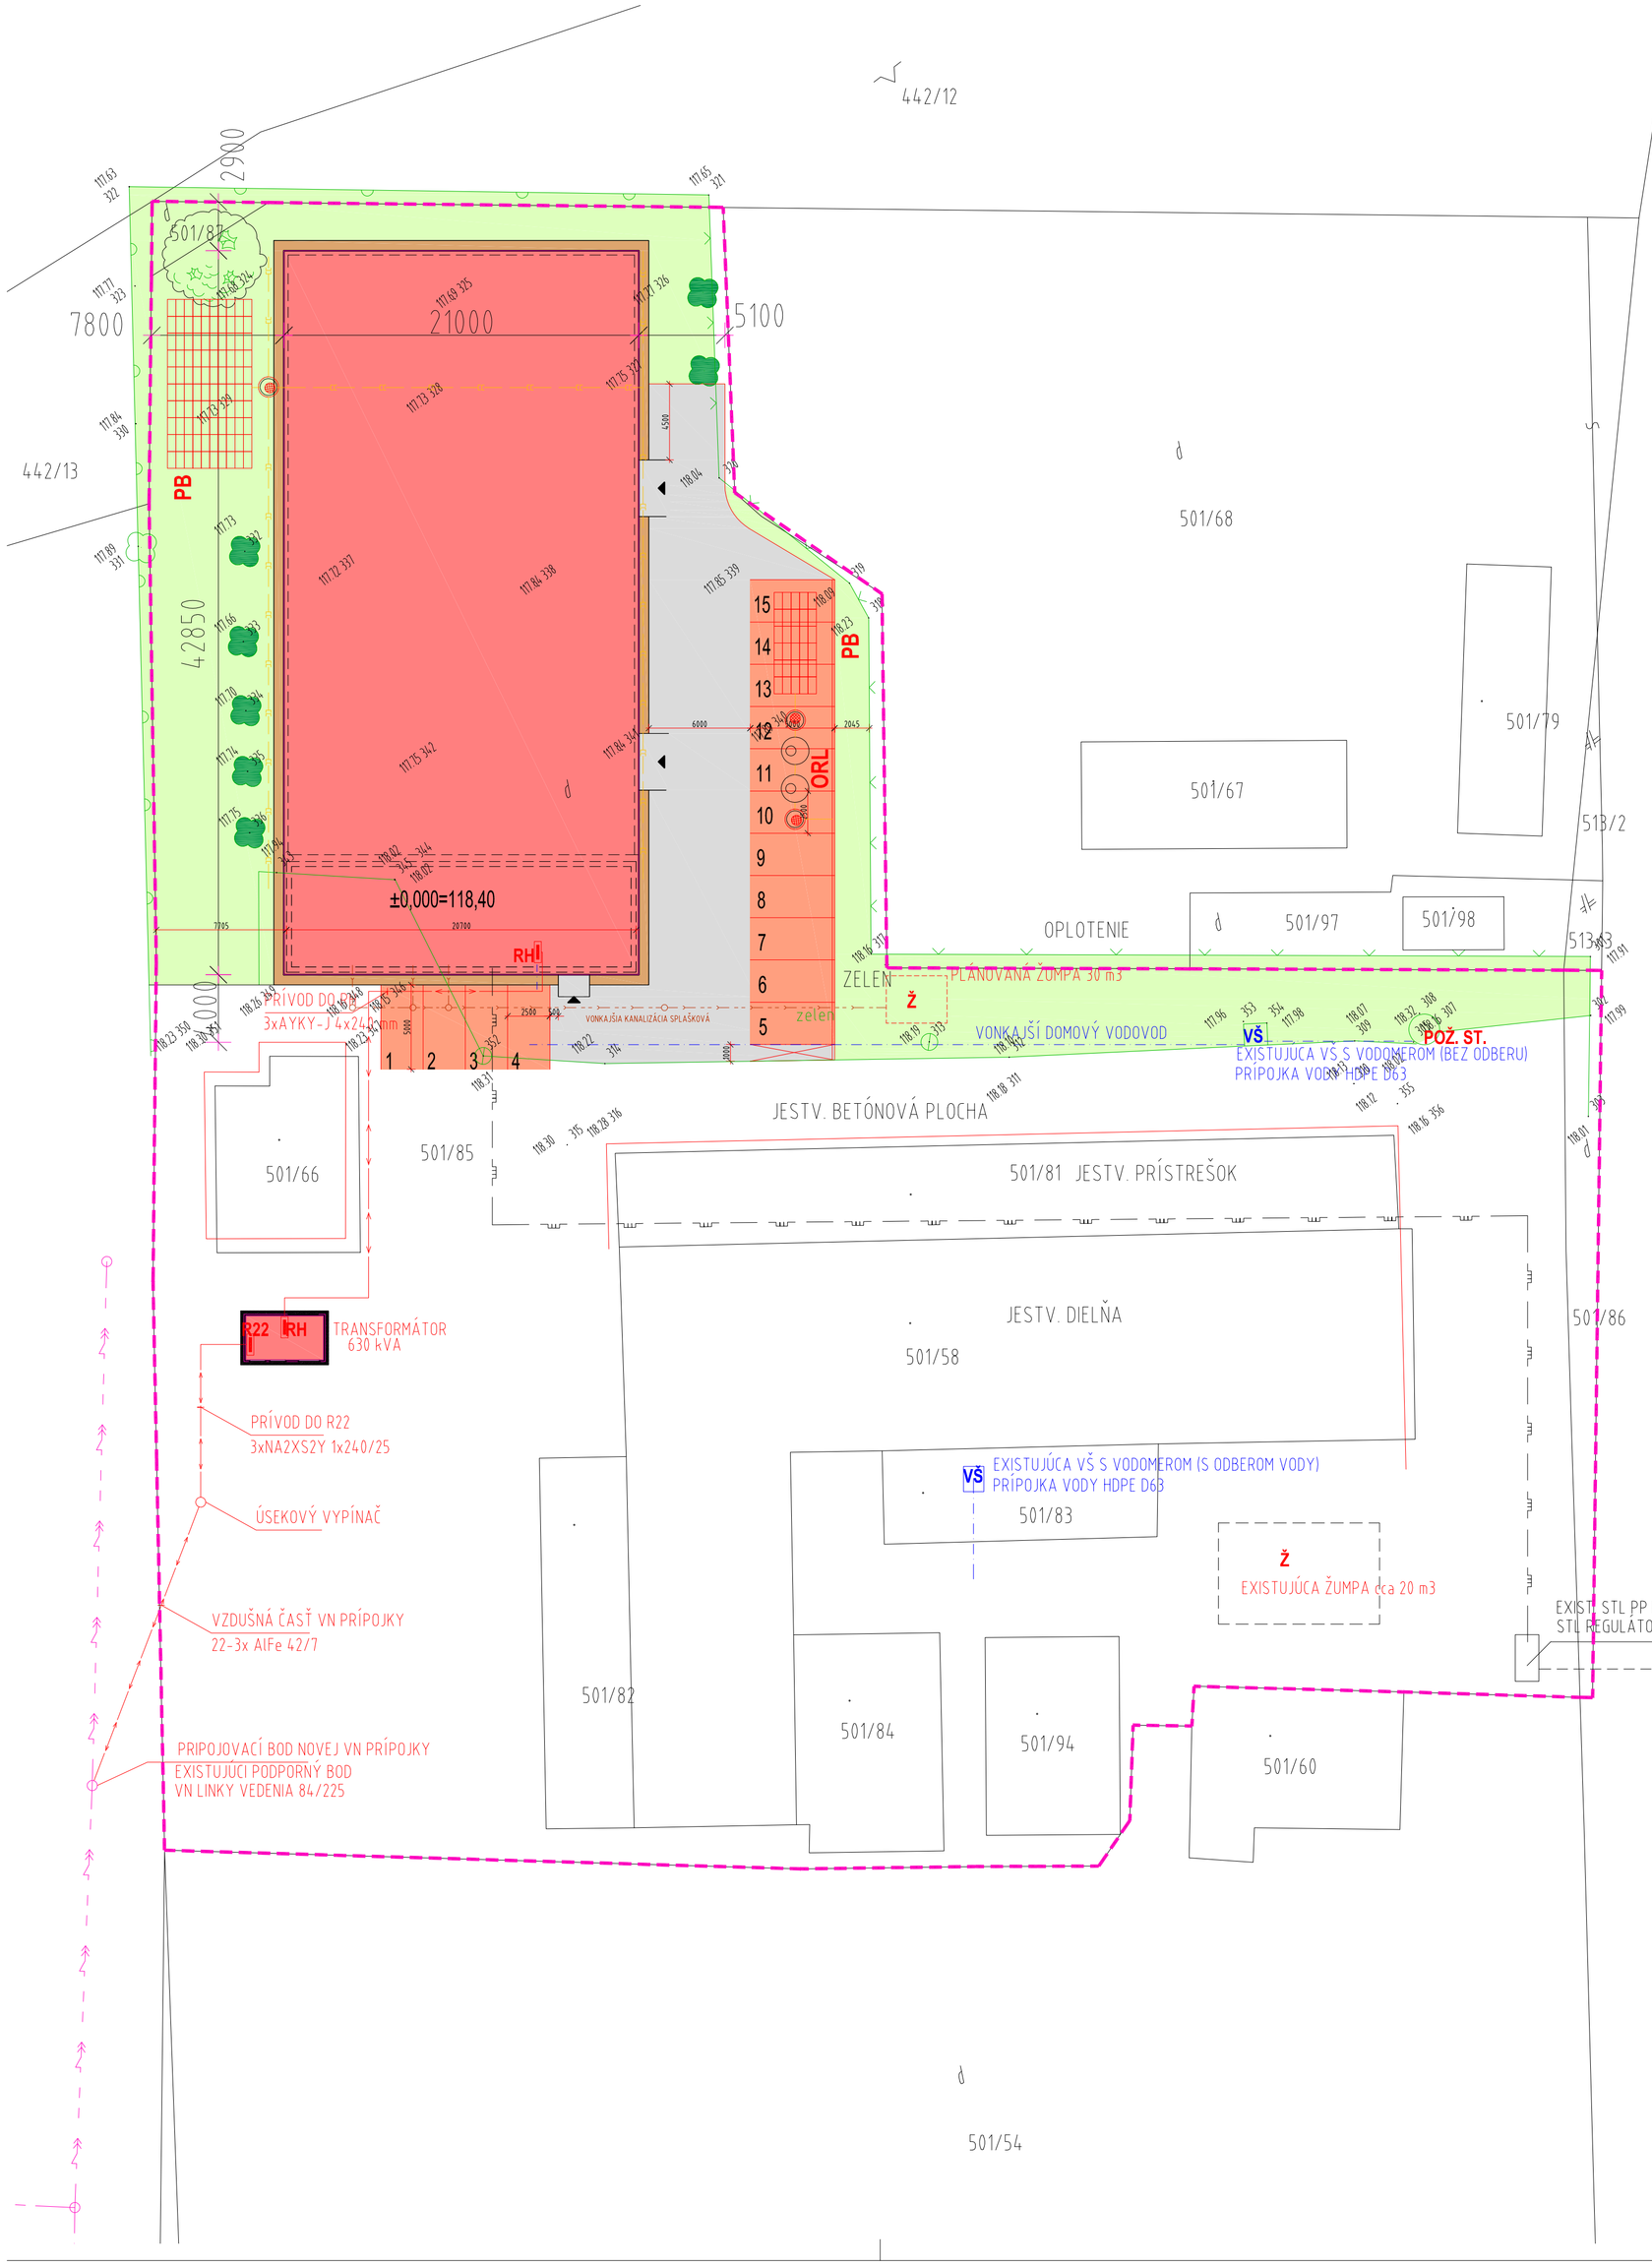



## LEGENDA PLÔCH

- VLASTNÁ STAVBA (SO 01)
- SPEVNENÉ PLOCHY (SO 02)
- CHODNÍKY (SO 02)
- PARKOVISKÁ (SO 02)
- TRÁVNATÉ PLOCHY (SO 07)

## LEGENDA OBJEKTOV

| | |
|---|---|
| SO 01 | VÝROBNÁ HALA S ADMINISTRATÍVNOU ČASŤOU |
| SO 02 | SPEVNENÉ PLOCHY A PARKOVISKÁ |
| SO 03 | KÁBLOVÁ PRÍPOJKA VN A TRAFOSTANICA |
| SO 04 | AREÁLOVÝ VODOVOD |
| SO 05 | AREÁLOVÁ KANALIZÁCIA A ORL |
| SO 06 | STL PRIPOJOVACÍ PLYNOVOD |
| SO 07 | SADOVÉ ÚPRAVY |

## LEGENDA INŽ. SIETÍ

- JESTV. BERIÉROVÉ OPLOTENIE
- NAVRHOVANÁ NN PRÍPOJKA (SO03)
- NAVRHOVANÁ VODOVODNÁ PRÍPOJKA (SO 04)
- SPLAŠKOVÁ KANALIZÁCIA (SO 05)
- AREÁLOVÝ PLYNOVOD (SO 06)
- KANALIZÁCIA DO ORL (SO 05)
- DAŽĎOVÁ KANALIZÁCIA ZO STRIECH (SO 05)
- VŠ EXISTUJÚCA VODOVODNÁ ŠACHTA
- Ž EXISTUJÚCA ŽUMPA cca 20 m3
- Ž NAVRHOVANÁ ŽUMPA - OBJEM 30m3 (SO 05)
- ORL ODLUČOVAČ ROPNÝCH LÁTOK PURATOR (SO 05)
- PB VSAKOVACÍ SYSTÉM Z PURATOR BLOKOV (SO 05)
- POŽ. ST. EXISTUJÚCA POŽIARNA STUDŇA

**Súradnicový systém S-JTSK.**
**Výškový systém Balt po vyrovnaní.**
**±0,000 = 118,40 - Podlaha 1.NP**

PROJEKTANT NENESIE ŽIADNU ZODPOVEDNOSŤ ZA ZMENY USKUTOČNENÉ BEZ JEHO PÍSOMNÉHO SÚHLASU! ZHOTOVITEL JE POVINNÝ O ZISTENÝCH CHYBÁCH V DOKUMENTÁCII NEODKLADNE INFORMOVAŤ PROJEKTANTA! ZHOTOVITEL JE POVINNÝ SKUTOČNÉ ROZMERY SKONTROLOVAŤ NA STAVBE! Projektová dokumentácia je súčasťou architektonického diela a podlieha autorskému zákonu č.618/2003 Z.z. Prezentované technické výkresy a všetkytechnické súčasti projektu definujú dielo alebo jeho časť. Z toho titulu je projekt duševným majetkom autora a preto používať, rozmnožovať a publikovať možno len so súhlasom autora. Zmeny v projekte je možné vykonať iba písomným súhlasom zodpovedného projektanta!

T-Project s.r.o.
Záhradnícka 6316/1C
929 01 Dunajská Streda
tel.č.: 0905/362 047
e-mail: matis@t-project.sk

| Zodp. projekant: | Hlavný inžinier: | Vypracoval: |
|---|---|---|
| Ing. KIS František | Ing. MÁTIS Tibor | Ing. FÜRI Tímea |

| | |
|---|---|
| Investor: | PRAGA Cars s.r.o., Orechová Potôň 2103, 930 02 Orechová Potôň |
| Miesto stavby: | Orechová Potôň, p.č. 501/85, k.ú. Orechová Potôň, okr. Dunajská Streda |
| **VÝROBNÁ HALA S ADMINISTRATÍVNOU ČASŤOU** | Dátum: Máj 2020 |
| | Stupeň: DÚR |
| | Formát: A4 x 6 |
| Profesia: - | Mierka: 1:250 |
| | Sada: |
| Výkres: KOORDINAČNÁ SITUÁCIA | Číslo výkresu: C-05 |