



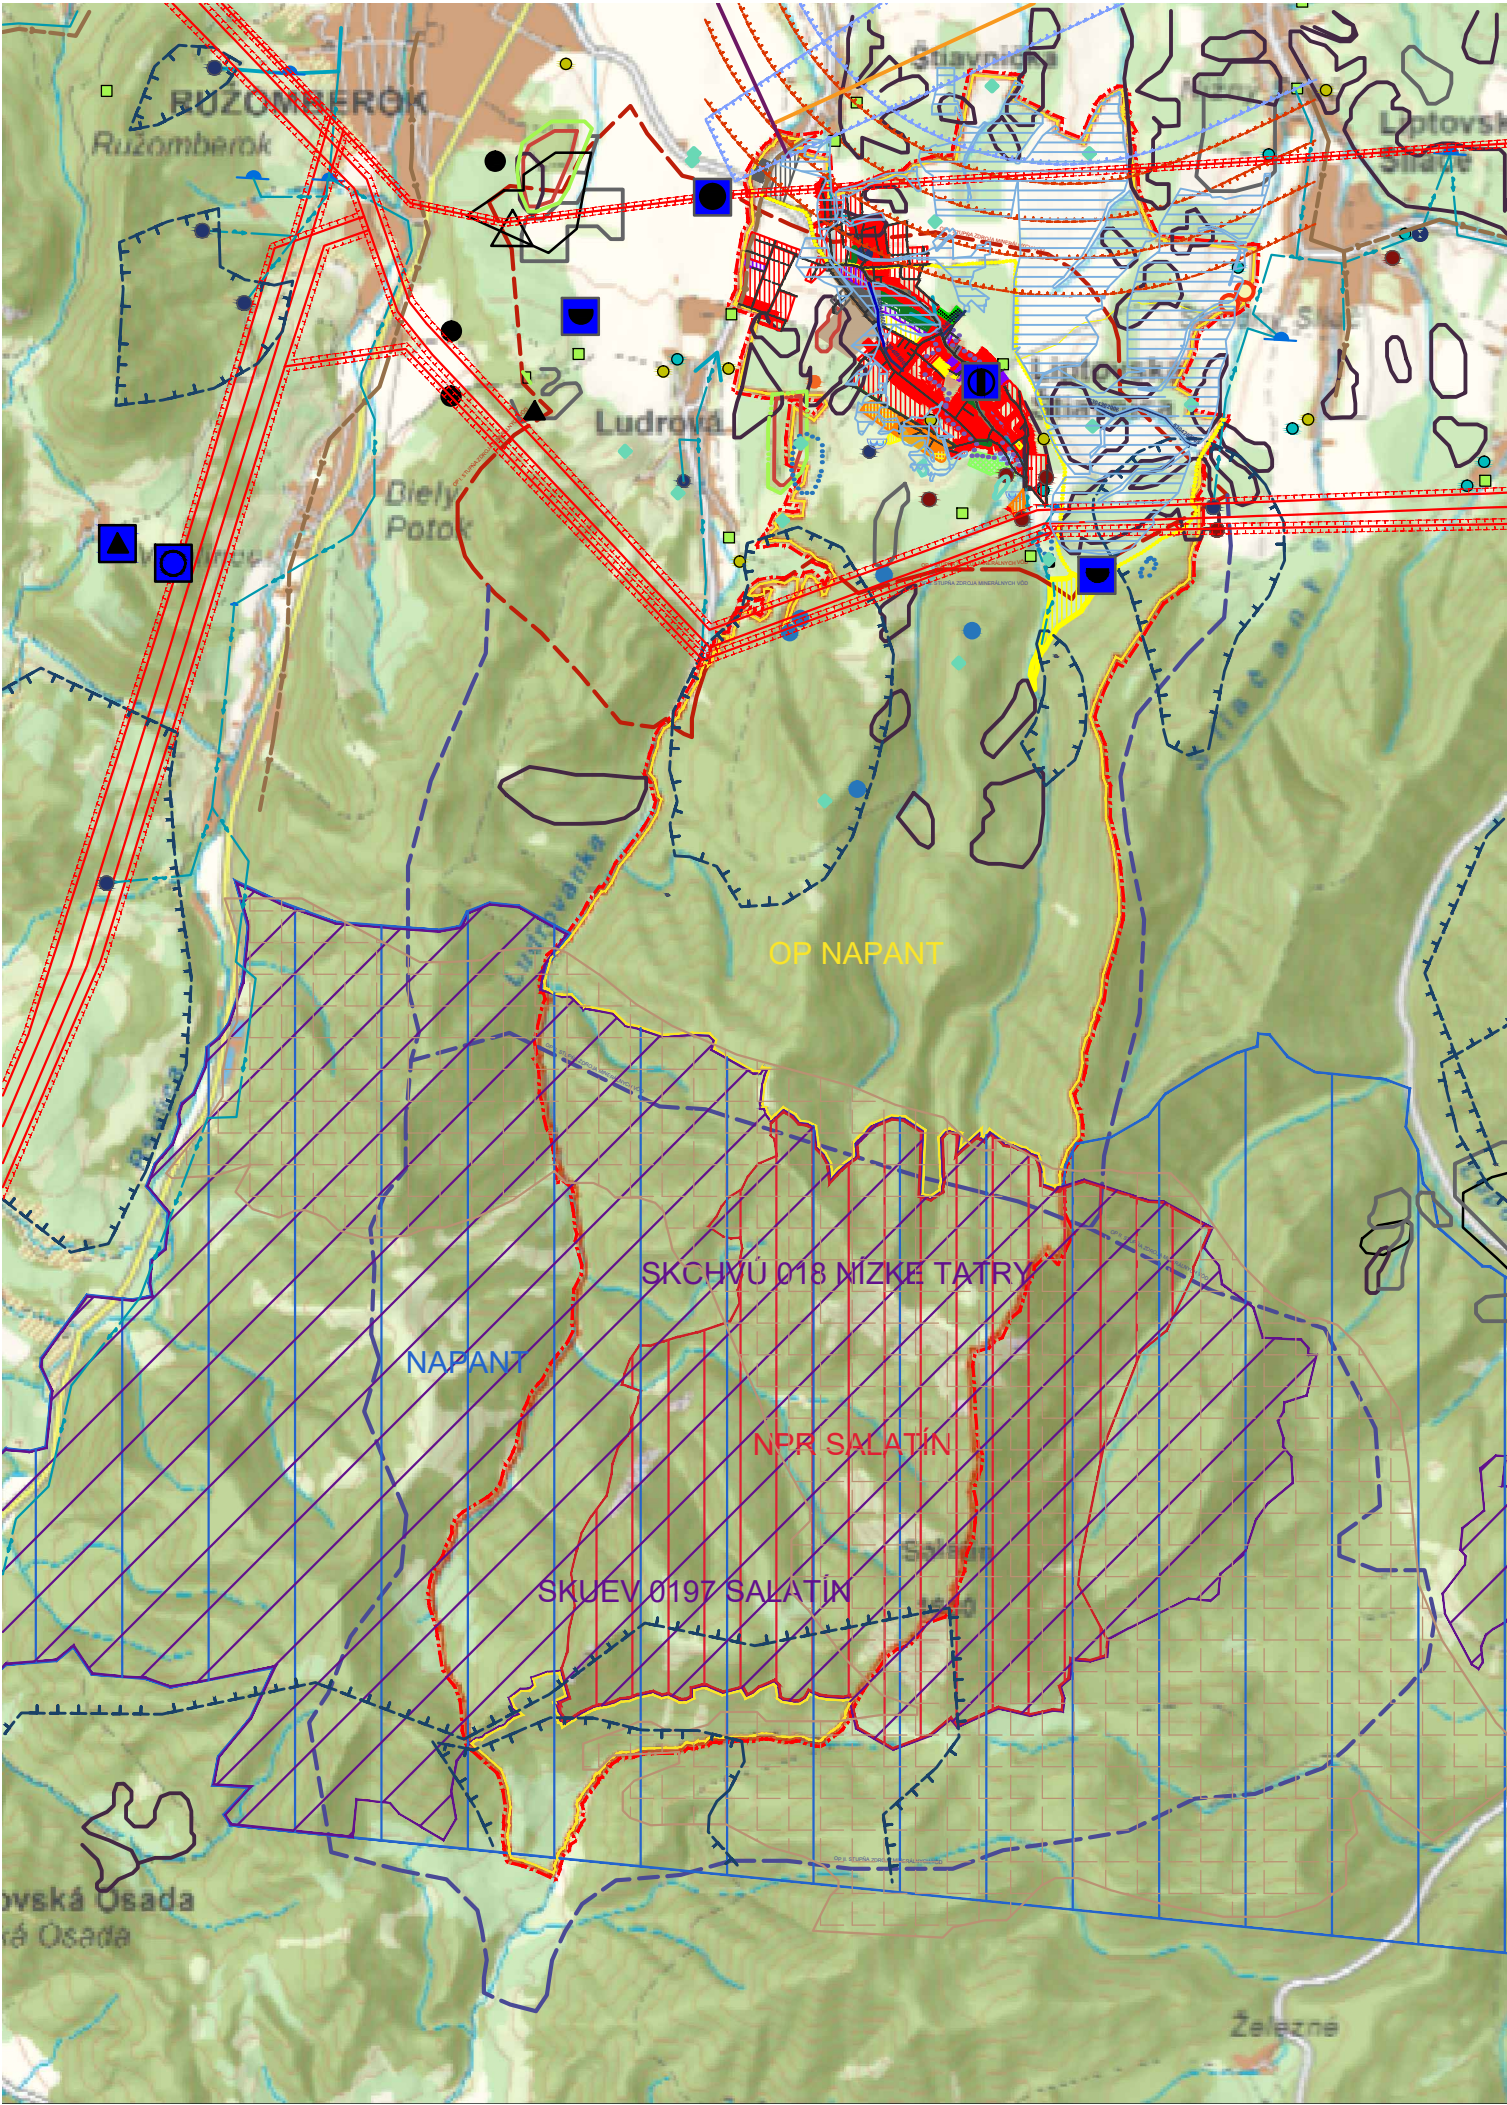


LEGENDA					
STAV	NÁVRH				
		Územnosprávna hranica okresu			Minerálny (geotermálny) zdroj vody
		Hranica riešeného územia obce Liptovská Štiavnica			Vodovodné potrubie
		Ochranné pásmo el. vedenia			Skupinový kanalizačný zberač
		Ochranné pásmo vodných zdrojov			Skládka komunálneho odpadu. Regiolálna, miestna.
		Obytné plochy			Zdroj znečistenia ovzdušia (veľký)
		Plochy občianskej vybavenosti			Ochranné pásmo I. stupňa zdroja minerálnych vôd
		Plochy a zariadenia pre šport a rekreáciu			Ochranné pásmo II. stupňa zdroja minerálnych vôd
		Plochy poľnohospodárskej výroby			Vodné toky
		Plochy výroby a skladov			Hydromelirácie
		Plochy parkovísk			Zvýšené radónové riziko
		Plocha cintorína			Radónové riziko, referenčné plochy - nízke riziko
		Verejná zeleň			Radónové riziko, referenčné plochy - stredné riziko
STAV	NÁVRH				Skládky - upravené
		Archeologická lokalita			Svahové deformácie - aktívna
		Lokalita svetového kultúrneho dedičstva			Svahové deformácie - potencionálna
		Pamiatková rezervácia ľudovej architektúry			Svahové deformácie - stabilizovaná
		Historická zeleň (pamiatkovo chránené parky)			Výhradné ložiská DP
		Významná národná kultúrna pamiatka			Výhradné ložiská CHLU
STAV	NÁVRH				Národná kultúrna pamiatka
		Cesty I. triedy a II. triedy			Archeologické náleziská
		Cesty III. triedy			Archeologické náleziská z doby železnej
		Miestne komunikácie			Archeologické náleziská z doby železnej
		Účelová komunikácia (poľná cesta, lesná cesta)			Historické územie obce
		Cyklotrasy			NAPANT
		Regionálne letisko. Hranica výškového obmedzenia			OP NAPANT
STAV	NÁVRH				Chránené vtáčie územie NATURA SKCHVÚ 018
		Vysielač mobilný operátor (Orange)			Nízke Tatry + Územie NATURA SKUEV 0197 Salatín
		Vodné toky a plochy			Územie NATURA SKUEV 1152 Sliačanské travertíny
		Vzdušné vedenie el. energie VN 220kV			NPR Salatín
		Vzdušné vedenie el. energie VN 400kV			Genofondové lokality
		Vodojem			Environmentálna záťaž
		Prameň - LŠH - 1 Vitalita			
		Prameň/medokýš			
		Vodný zdroj			
		Čerpacia stanica vody			

Zdroj:
ÚPN VÚC Žilinského kraja v znení jeho neskorších zmien a doplnkov
www.geoportal.sk

ÚZEMNÝ PLÁN OBCE LIPTOVSKÁ ŠTIAVNICA

KONCEPT

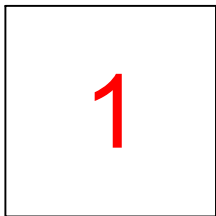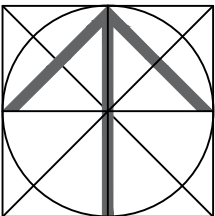

SPRACOVATEL: ING. ARCH. KATARÍNA KONFÁLOVÁ - PROARCH					jektová itektonická kancelária Právná, 11, Ruzomberok 034 01 konfalo@proarch.sk +421 905 29 68 71 www.proarch.sk
NÁZOV VÝKRESU : ŠIRŠIE VZŤAHY					ROK SPRACOVANIA: 05/2020
NÁZOV DOKUMENTÁCIE: ÚZEMNÝ PLÁN OBCE LIPTOVSKÁ ŠTIAVNICA - KONCEPT					MIERKA: 1 : 50 000
URBANIZMUS: ING.ARCH. KATARÍNA KONFÁLOVÁ	DOPRAVA: ING. ROMAN TISO	TECHNICKÁ INFRAŠTRUKTÚRA: ING. JÁN BOŽEK	TECHNICKÁ INFRAŠTRUKTÚRA: ING. MAROŠ SALVA	OCHRANA PRIRODY: ING. ARCH. KATARÍNA KONFÁLOVÁ	GRAFICKÉ PRÁCE: MATEJ SALVA
OBSTARÁVATEL: OBEC LIPTOVSKÁ ŠTIAVNICA			OSO: ING. ARCH. BEÁTA MIKUŠOVÁ		