


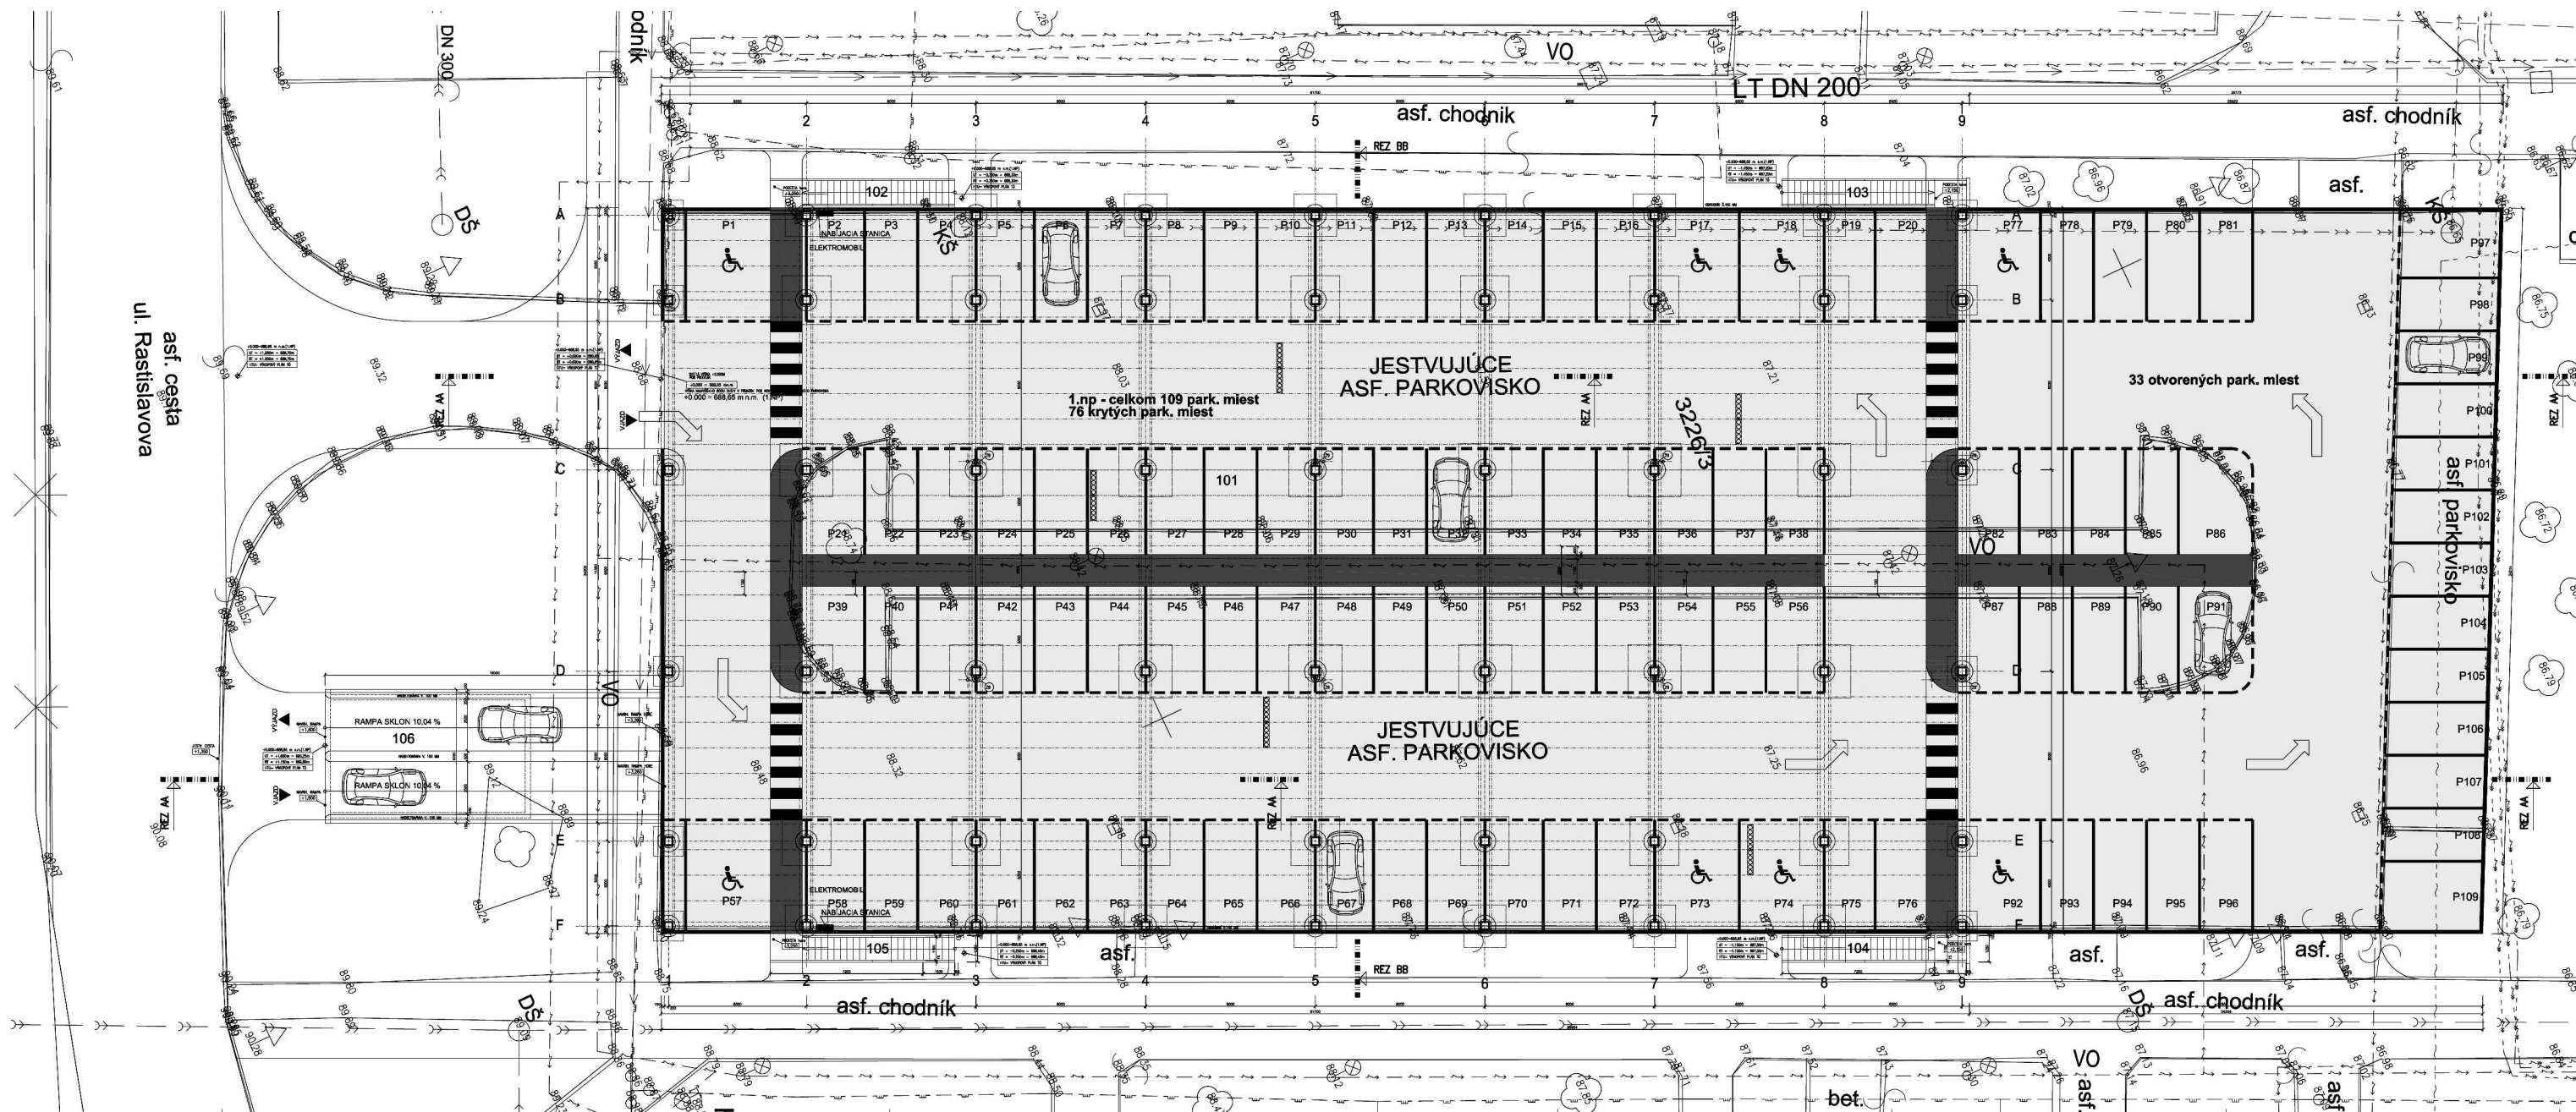

±0,000 = 688,75 m n.m. (1.NP)

LEGENDA MIESTNOSTÍ 1.NP

POL.	POPIS MIESTNOSTI	PLOCHA m ²	ÚPRAVA POVRCHOV			
			PODLAHA		STROP	
101	PARKOVISKO 76+33=109 MIEST	2910,63	ASFALTOVÁ PLOCHA – S0 101	–	POHLADOVÝ BETÓN	POHLADOVÝ BETÓN
102	OCELOVÉ SCHODISKO	11,02	ŤAHOKOV POZINK	–	–	–
103	OCELOVÉ SCHODISKO	11,02	ŤAHOKOV POZINK	–	–	–
104	OCELOVÉ SCHODISKO	11,02	ŤAHOKOV POZINK	–	–	–
105	OCELOVÉ SCHODISKO	11,02	ŤAHOKOV POZINK	–	–	–
104	RAMPA VÝJAZDU NA 2NP	96,00	POJAZDNÝ SYSTÉM SIKI	P2	POHLADOVÝ BETÓN	–

Spracovateľ EIA:	Vedúci projektant:	Vypracoval:		
RNDr. Barošová H.	Ing. Piatnica Igor	Prevzaté z PD		
Investor: Mesto Poprad				
Stavba: Viacpodlažné parkovisko Juh III ul. Rastislavova, POPRAD			Stupeň:	Zámer
			Dátum:	09/ 2020
Názov: Pôdorys 1.NP			Mierka:	M = 1 : 300
			Číslo prílohy:	EK - 05